

COMUNE DI DECIMOMANNU
 Provincia di Cagliari

PROGETTO:
 PIANO DI LOTTIZZAZIONE
 DENOMINATO "TERRA RUBIA"

PROGETTO ESECUTIVO

CONTENUTO:
 TIPOLOGIE EDILIZIE


COMUNE DI DECIMOMANNU
 COMMISSIONE EDILIZIA
 SEDUTA N. 25 DEL 03.04.03
 SI ESPRIME PARERE FAVOREVOLE

IL COMMITTENTE
 Murtagh Emma
 Pina Fagnola
 Anna Quinn
 Alberto Luisi


IL RESPONSABILE IL TECNICO
 ORDINE INGEGNERI
 PROVINCIA CAGLIARI
 N. 4127

25 MAR 2003
 3039

PIANTA PIANO TERRA

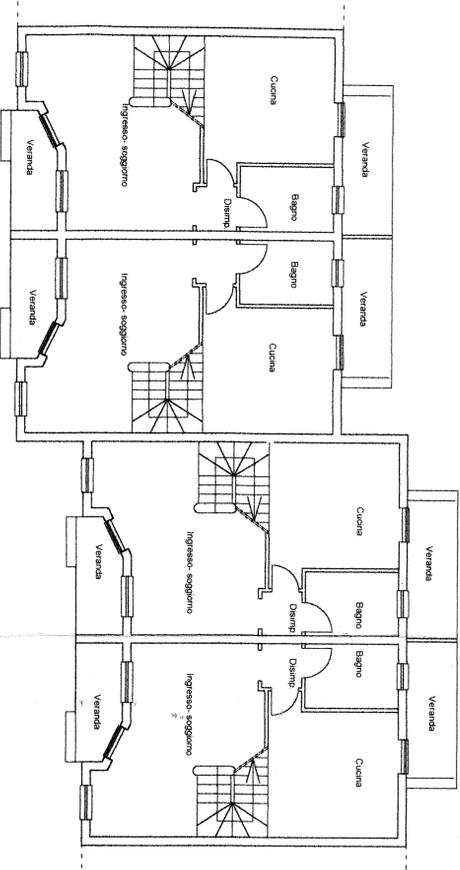


PIANTA PIANO PRIMO

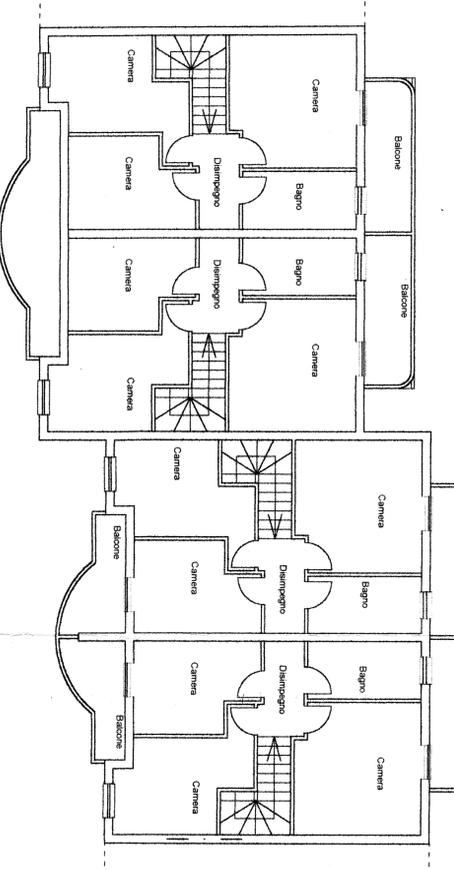


TIPOLOGIA EDILIZIA LOTTI RESIDENZIALI (la tipologia di tutti i lotti residenziali è a schiera) Scala 1:100


PROSPETTO ANTERIORE

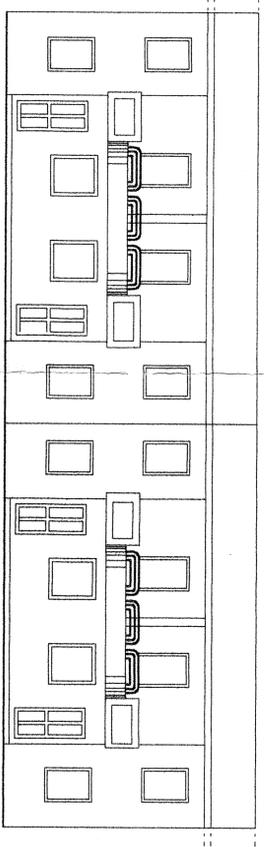

PROSPETTO POSTERIORE

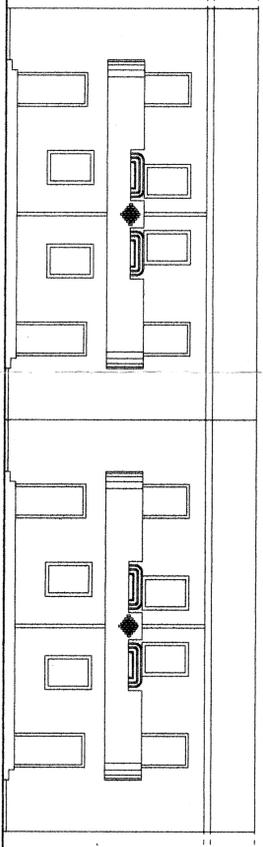


SEZIONE

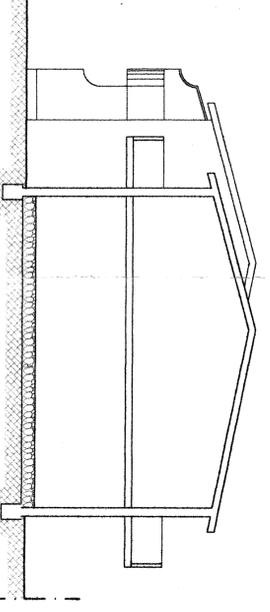


Le presenti tipologie edilizie sono puramente indicative e sono pertanto possibili soluzioni progettuali diverse comunque in conformità alle norme generali previste dal Piano urbanistico comunale

TIPOLOGIA EDILIZIA LOTTI COMMERCIALI Scala 1:100


PROSPETTO ANTERIORE

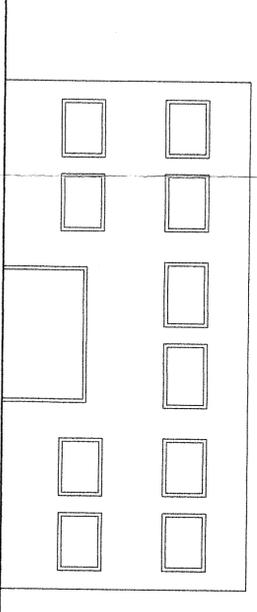

PIANTA PIANO TERRA

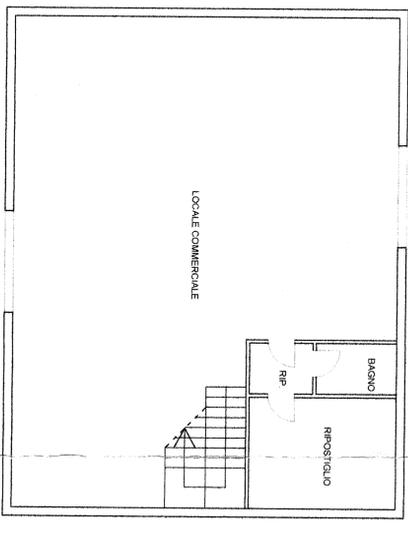

PIANTA PIANO PRIMO

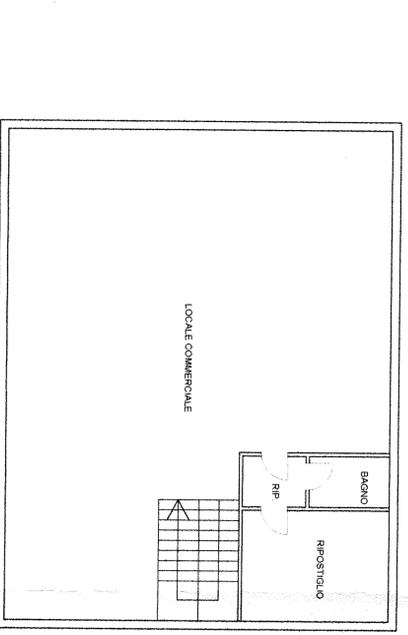

SEZIONE

