



TIPOLOGIA ISOLATA

Pianta Piano Terra scala 1:200

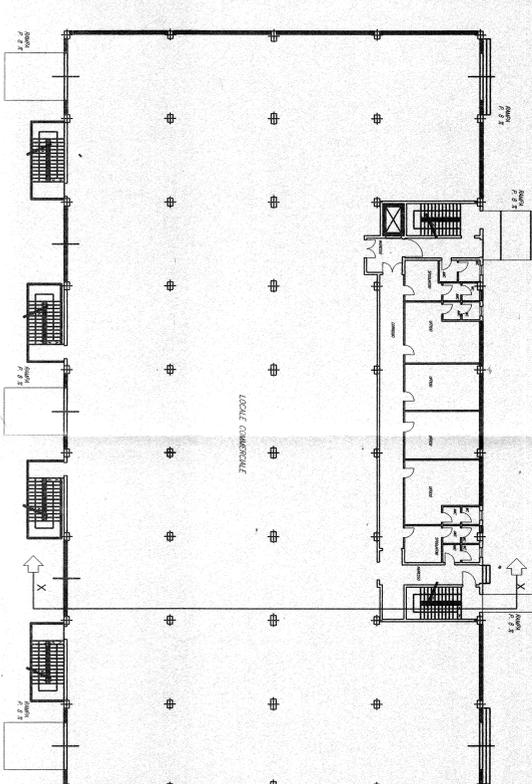


Pianta Piano Primo scala 1:200

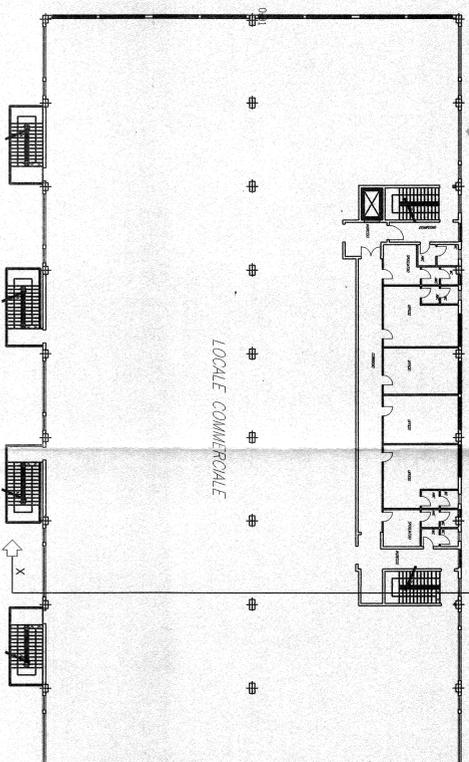


TIPOLOGIA ABBINATA


Pianta Piano Terra scala 1:200

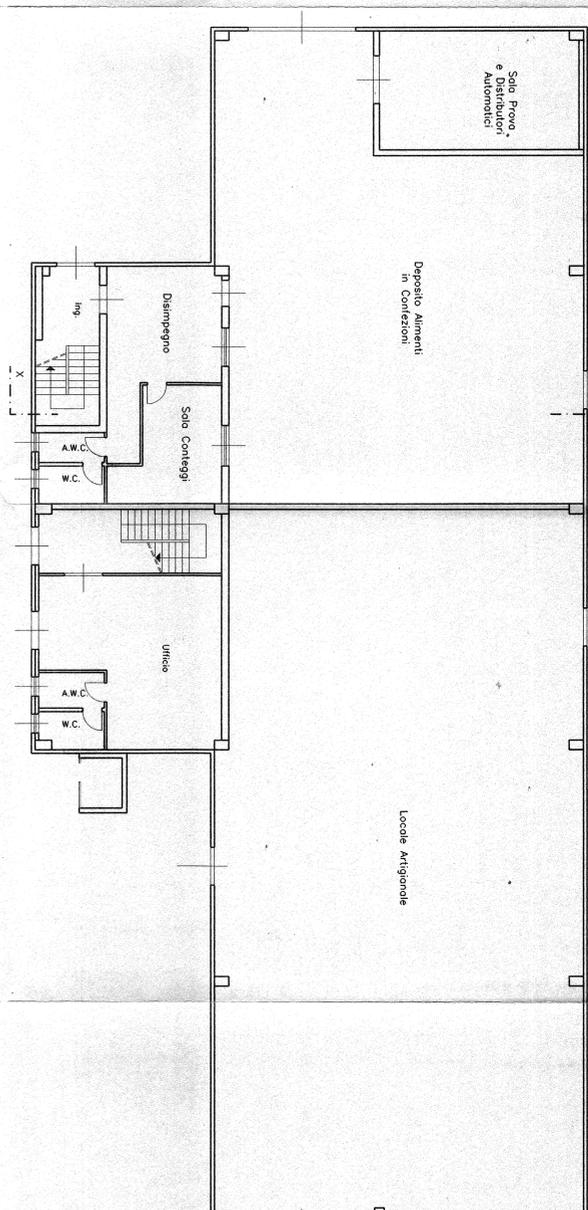

Pianta Piano Primo scala 1:200

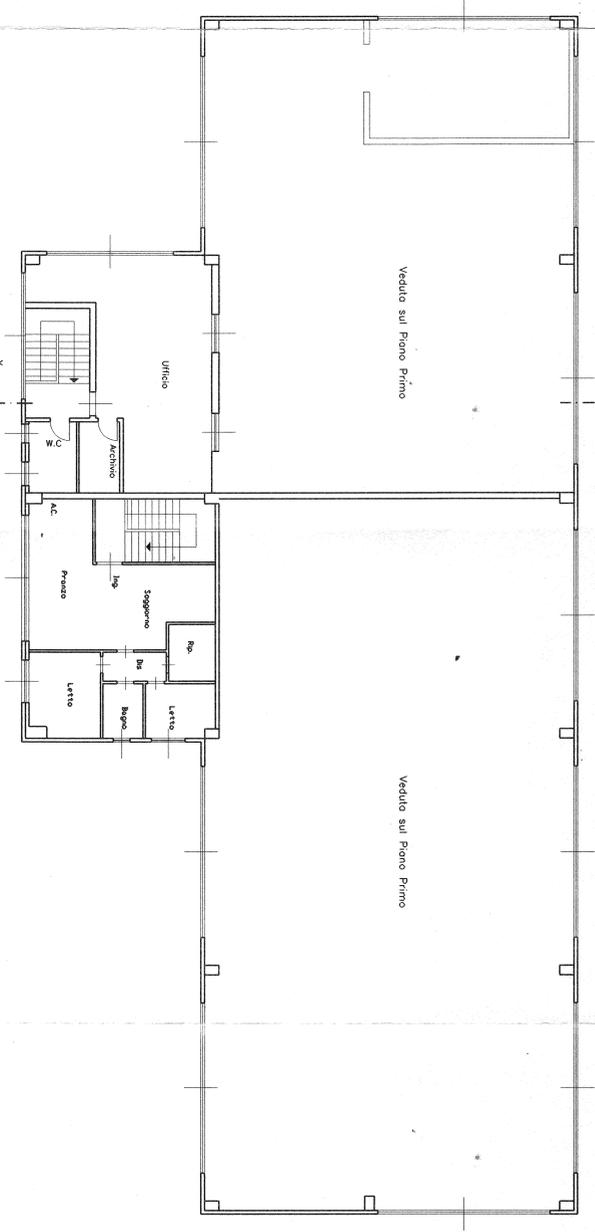


Sezione scala 1:200

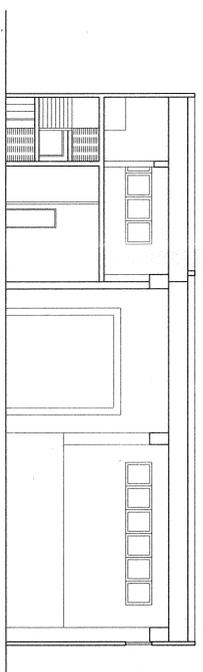

Sezione

scala 1:200

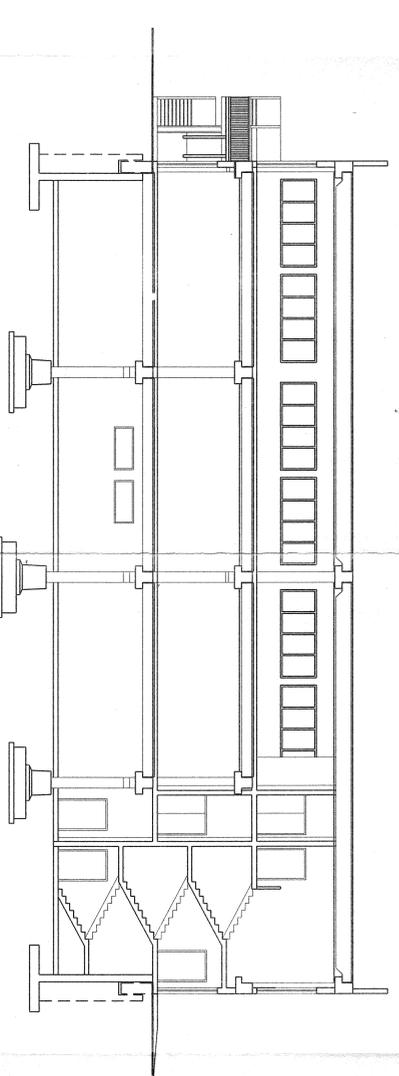

ING. GIORGIO MOSTALLINO
Via Piane n. 82 - ASSISI (CG) TEL. 944663

COMUNE DI DECIOMANNU - PROV. CA -

TAVOLA
12

PROGETTO:
PROGETTO LOTTIZZAZIONE "LAI-NORI" e PIV
IN ZONA "D"

- 5 NOV. 1973

Sito in Loc. IS LADAMINIS

IL TECNICO

data

** TIPOLOGIA EDILIZIA **

COMUNE DI DECIOMANNU
CONSIGLIO COMUNALE
EDILIZIA PUBBLICA
CANTIERE SOSTITUITO
E SOSTITUITO
E SOSTITUITO

Ing. Giovanni
Sabbatini
Sabbatini
Sabbatini
Sabbatini
Sabbatini