

Mancuso Soluzioni
Mancuso M. Giuseppe

UFFICIO DI L.
A.M.
25 MAR. 2005
Prot. N. 3365

REGIONE AUT. della SARDEGNA
ASSORS. PUBBLICA ISTRUZIONE, BENI CULTURALI,
INFORMAZIONE, SPETTACOLO E SPORT
UFFICIO TUTELA DEL PAESAGGIO

★ - 2 MAG 2005 ★

PROT. N. 2738 POS. N. 959 lot.

DESCRIZIONE DEI LAVORI

Lottizzazione "Mancuso"
(Comparto -A-)



IL TECNICO ISTRUTTORE
(Geom. Alessandro Meloni)

FABBRICATO

DENOM. Comune di DECIMOMANNU

VIA Del Ponte Romano

FRAZIONE

OGGETTO TAVOLA

ELABORATO N.

N. PROTOCOLLO

Tipologie edilizie

- 10 -

SCALA

1:200

PROGETTO E DIREZIONI LAVORI

SPAZIO RISERVATO ALL'UFFICIO TECNICO


Progetto e D.L.

ORDINE INGEGNERI
PROF. INGEGNERI
Dott. Ing. STEFANIA PIREDDU
N. 3423
Grafica, rilievi e coordinamento


Geom. Mereu Luigi

Tipologia Edilizia


scala 1:200
A (Abbinata)

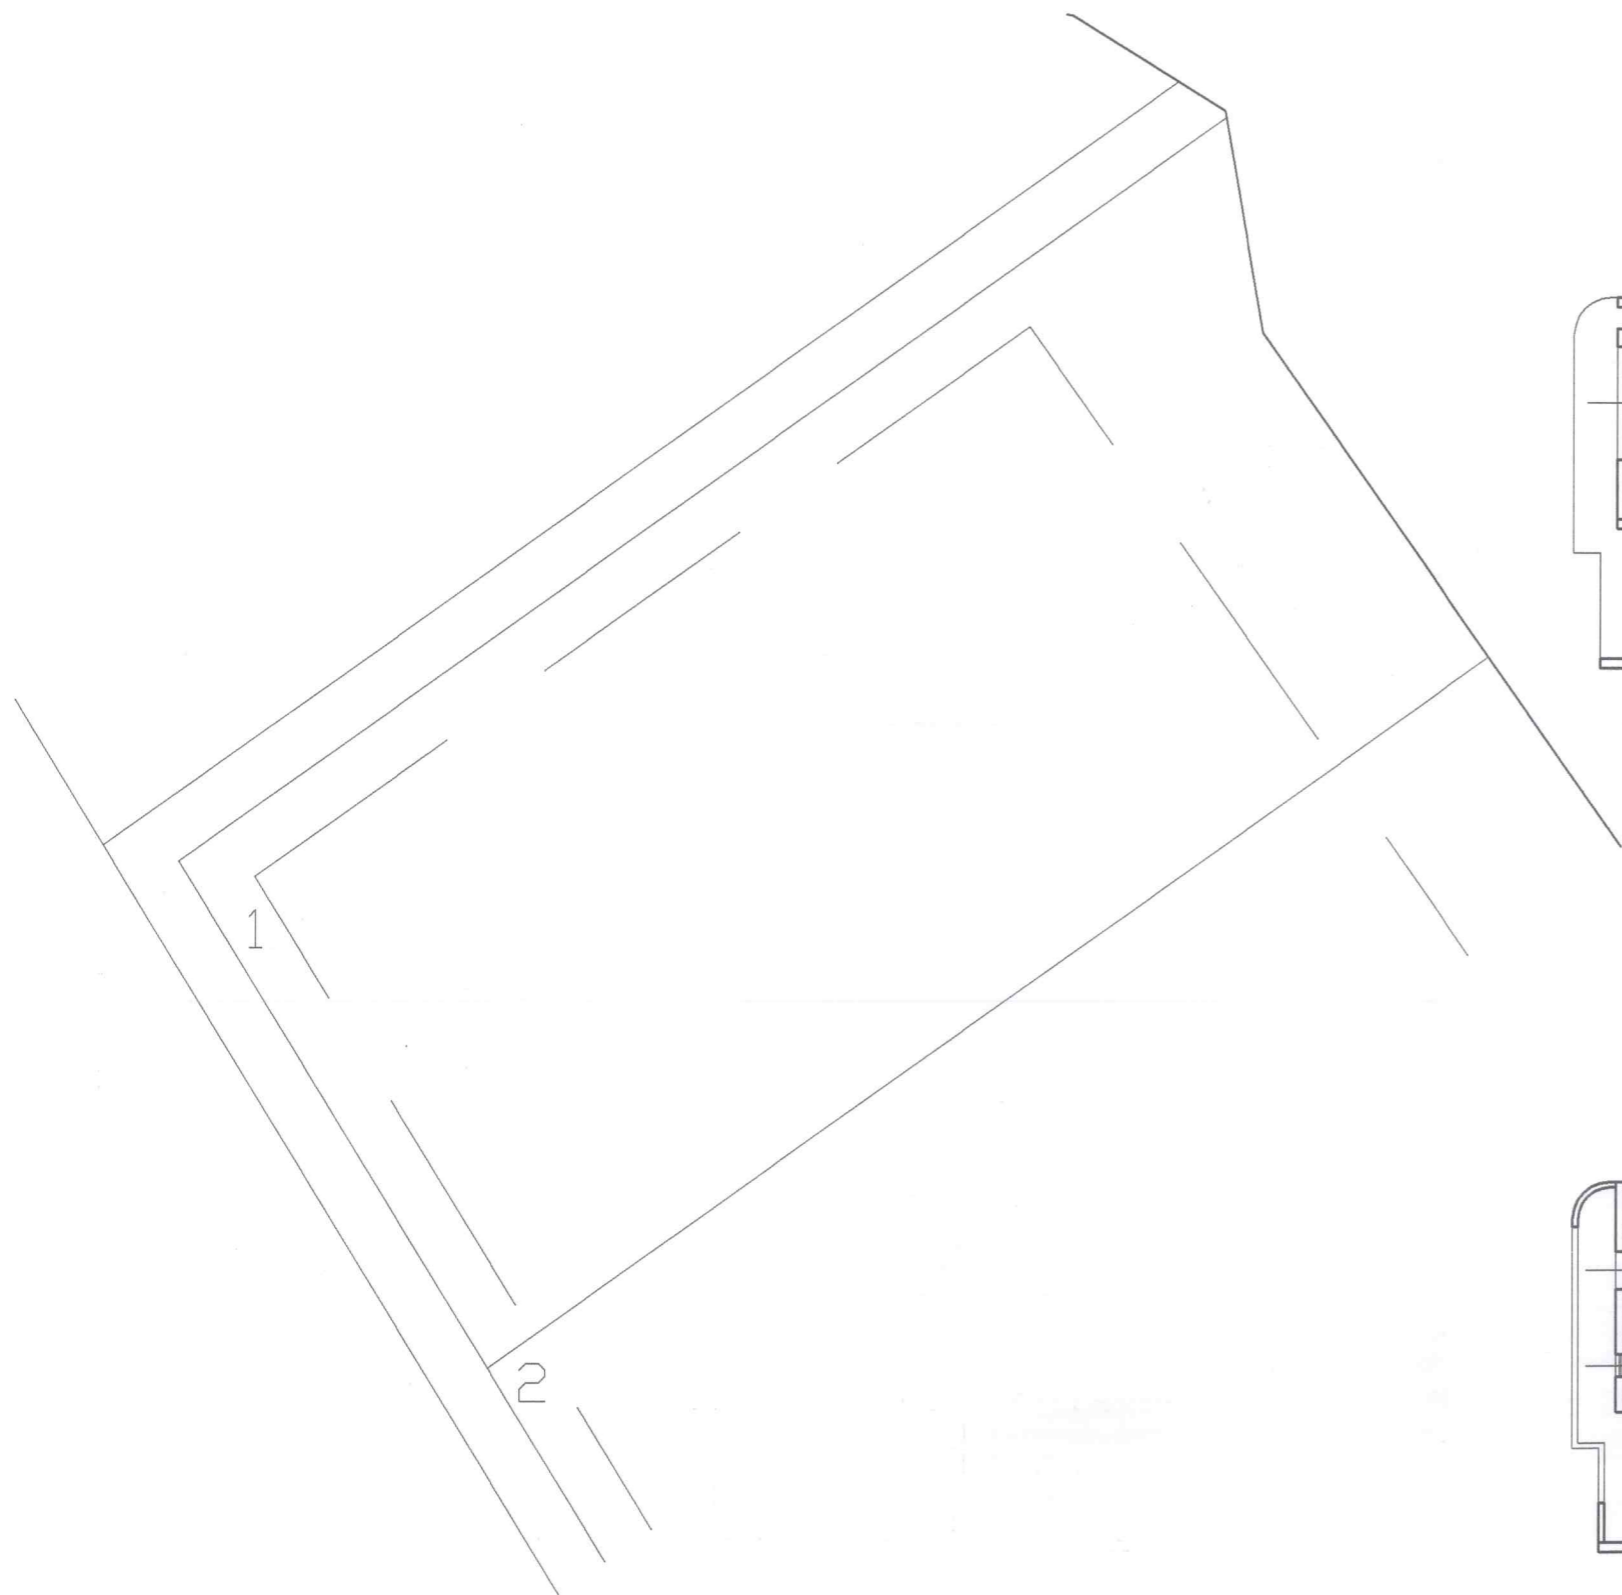


Pianta piano terra
scala 1:200

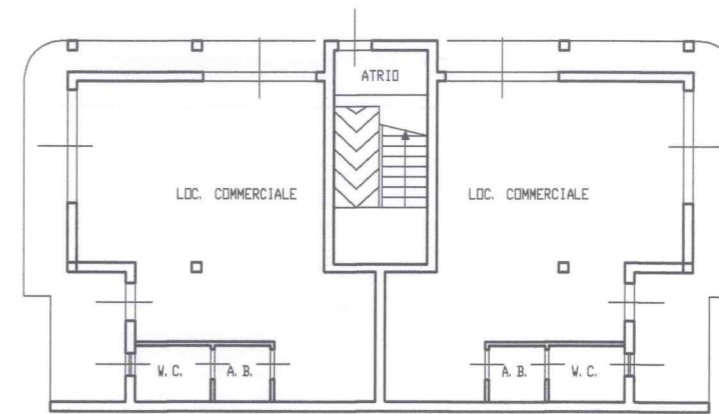

Pianta piano primo
scala 1:200

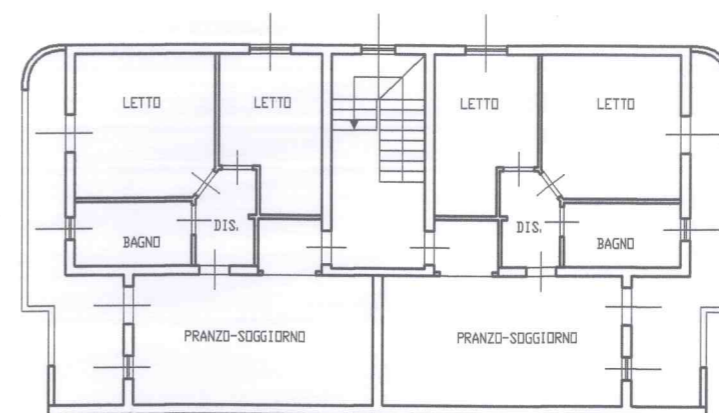


Sezione
scala 1:200

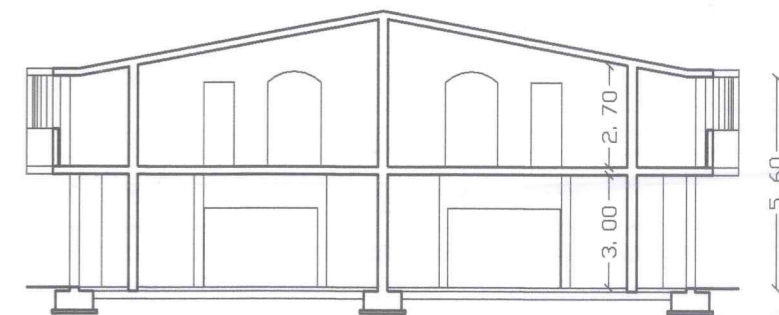


Edilizia

1:200
(inata)


Pianta piano terra
scala 1 : 200

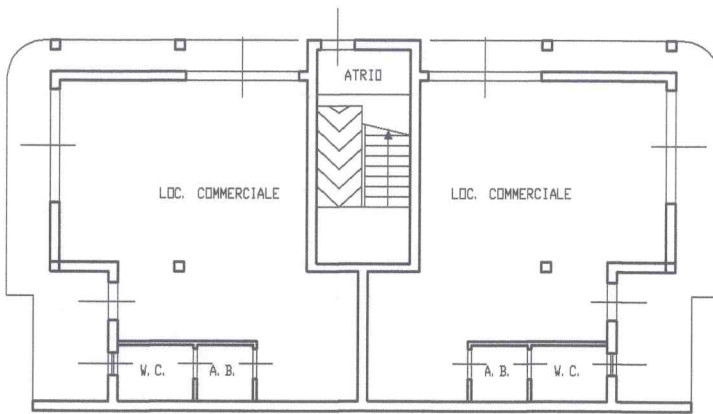

Sezione
scala 1 : 200

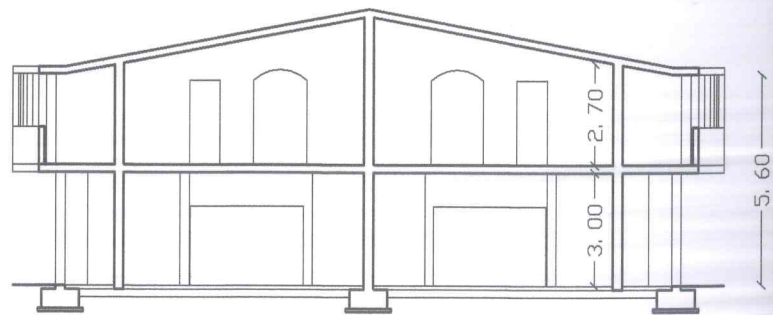


Pianta piano primo
scala 1 : 200

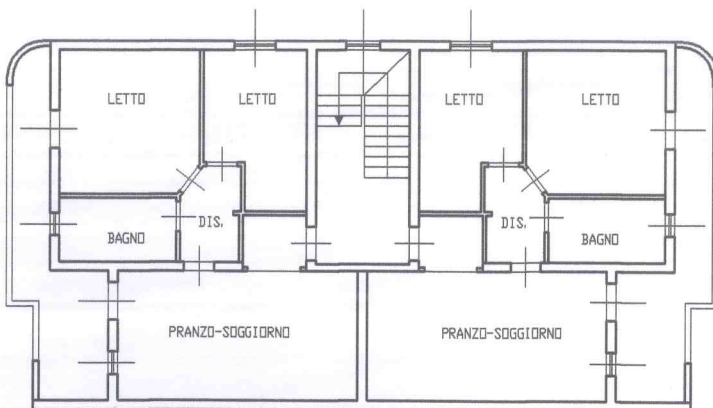


Tipologia Edilizia


scala 1:200
B (schiera)

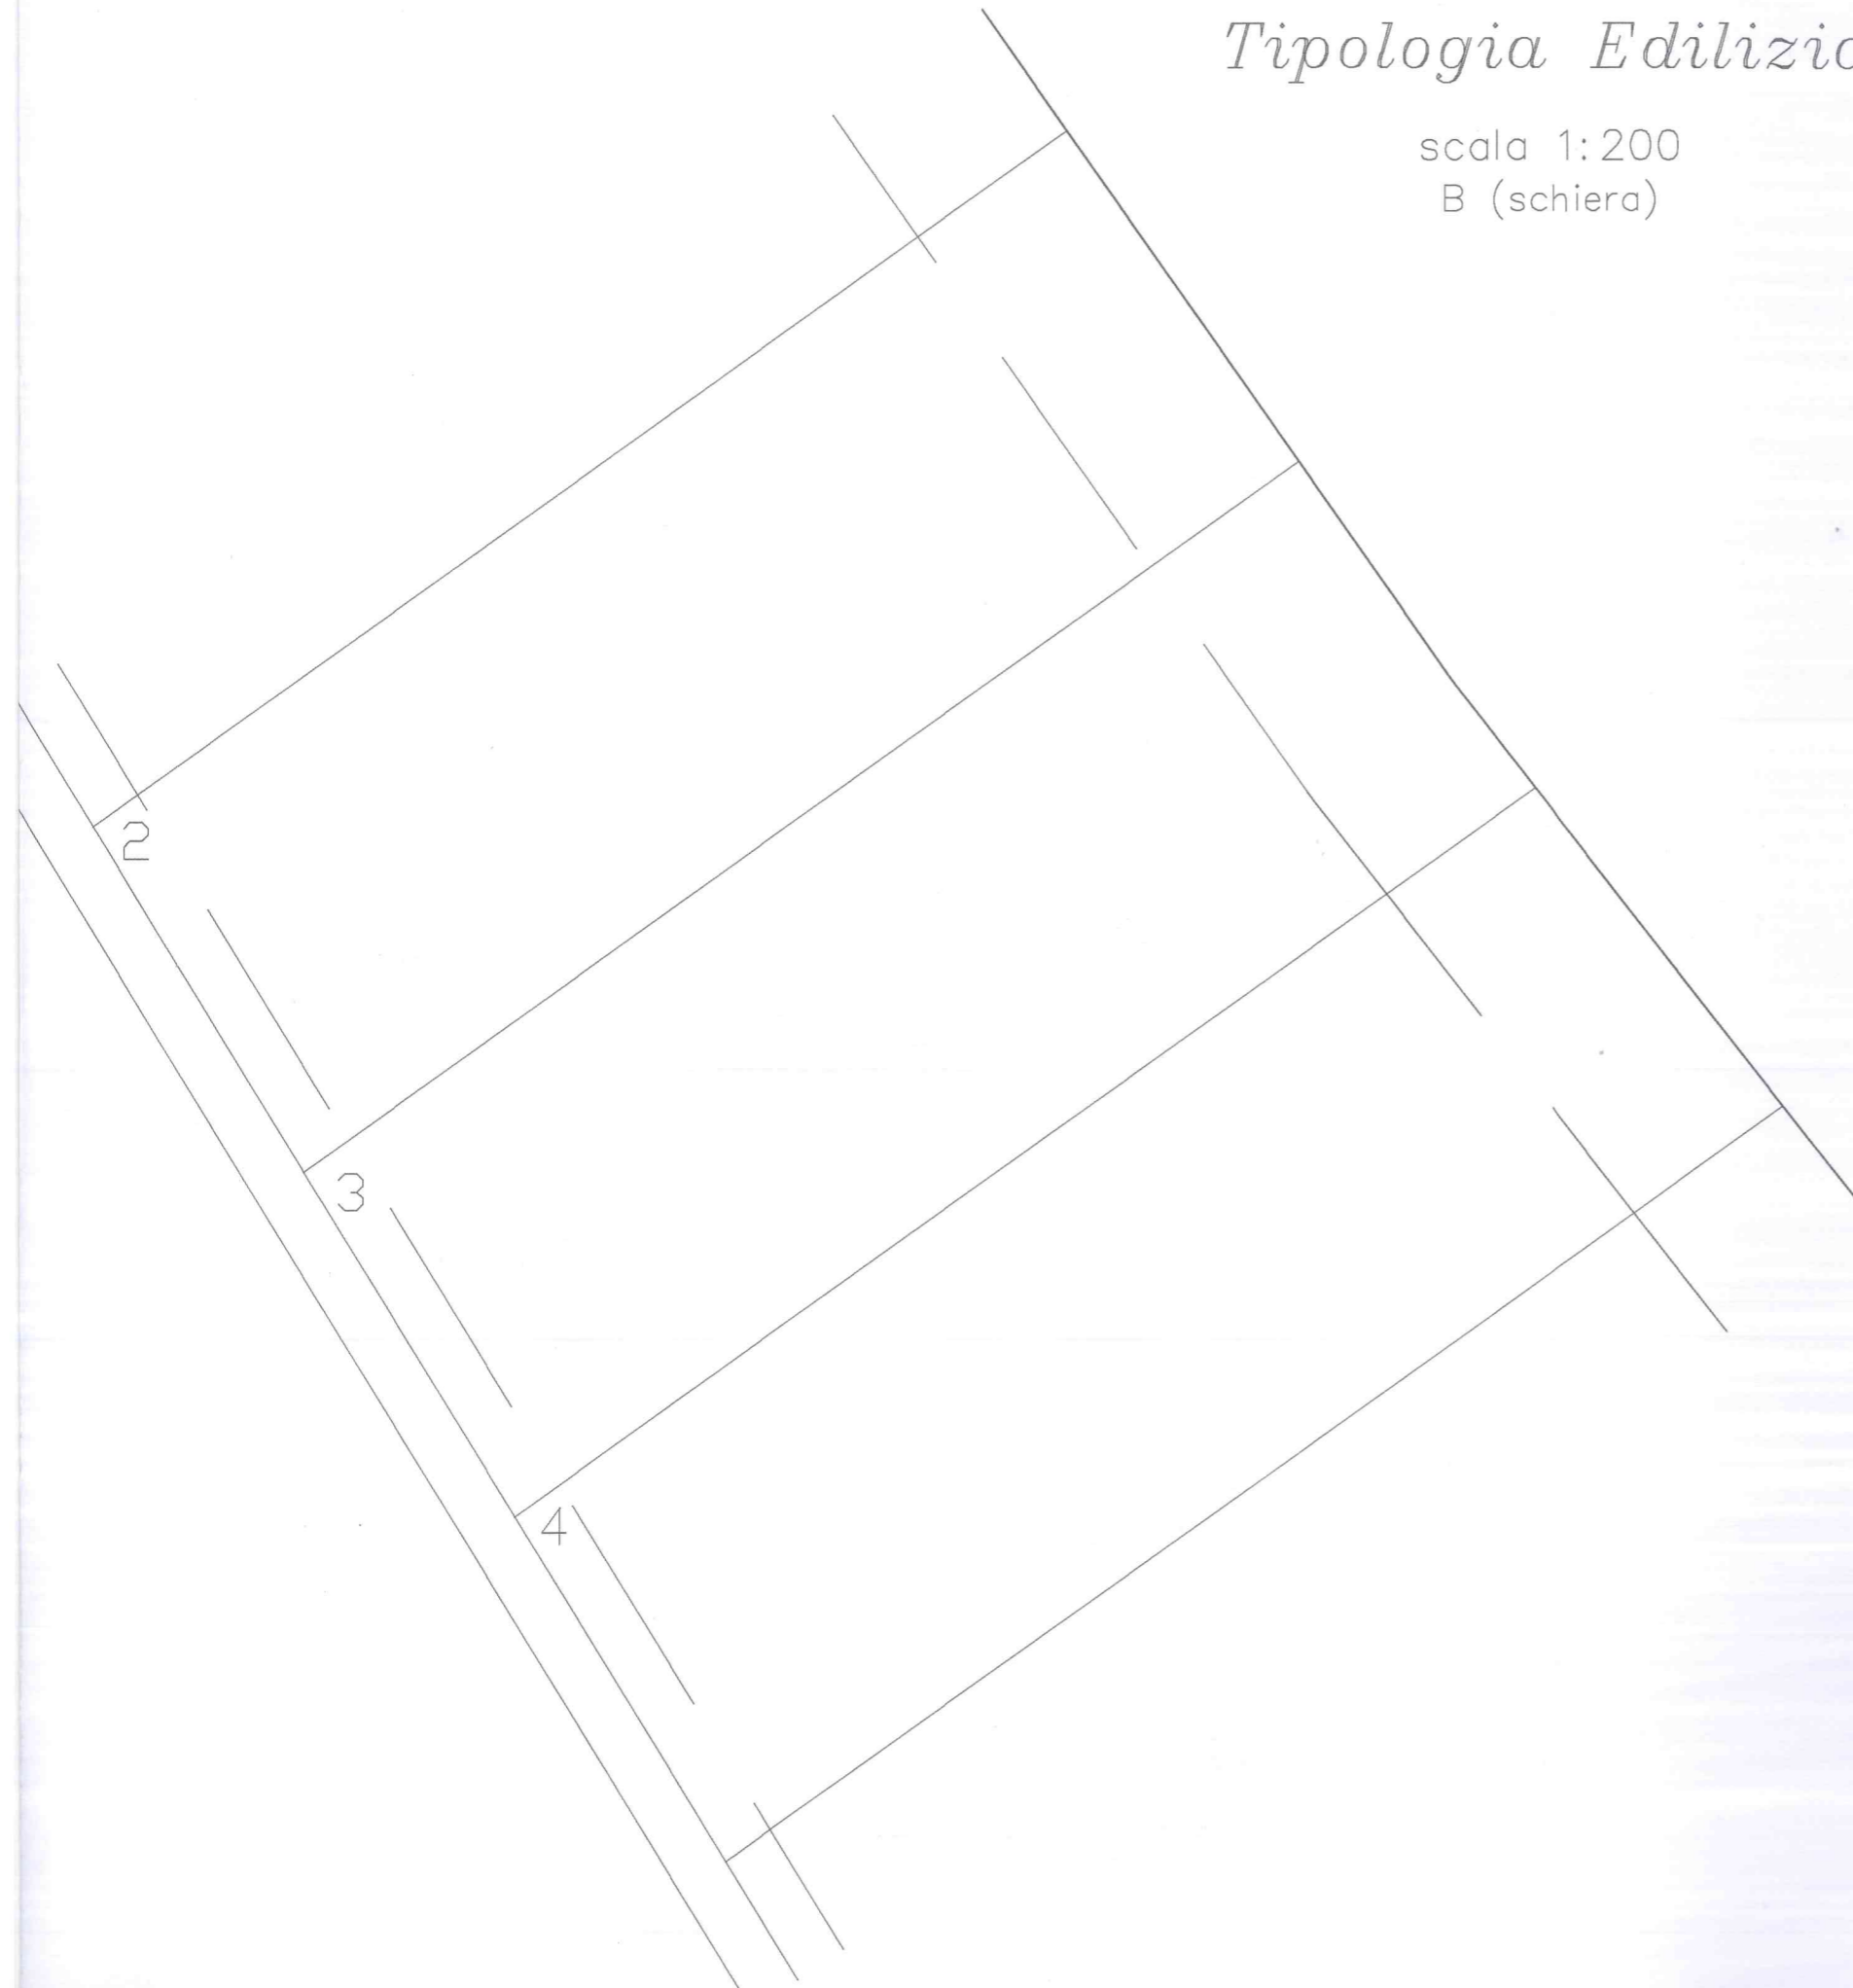

Pianta piano terra
scala 1:200

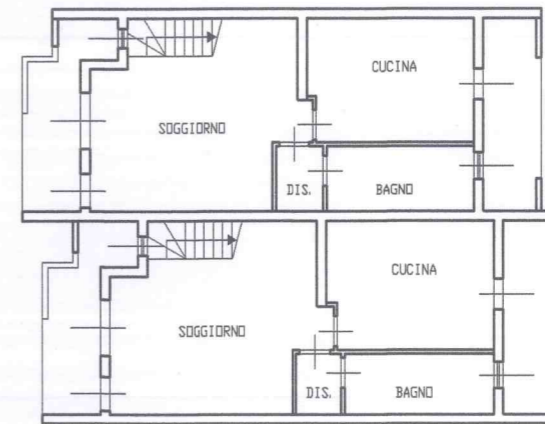

Pianta piano primo
scala 1:200

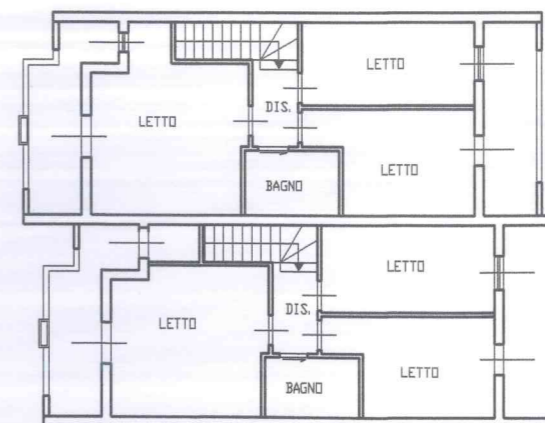

Sezione
scala 1:200

