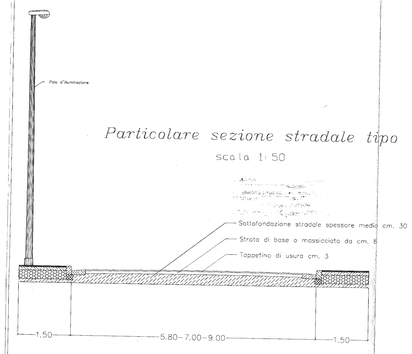

Particolare sezione stradale tipo

scala 1:50

Particolare allaccio fognario

scala 1:20

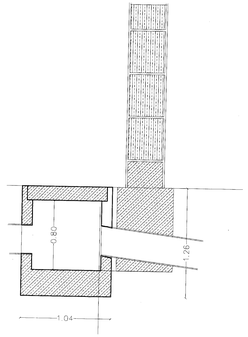

Particolare pozzetto d'ispezione fogne bianche

scala 1:10

Pianta

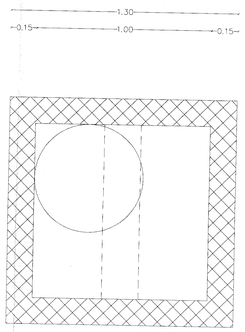

Sezione

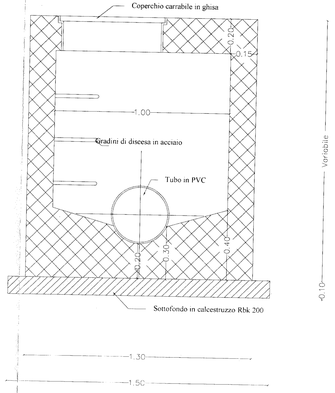

Particolare allaccio idrico

scala 1:10

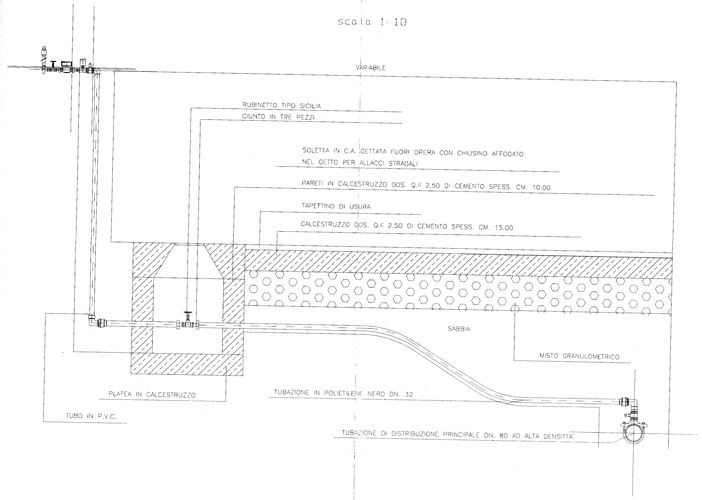

Particolare fognolo

scala 1:10

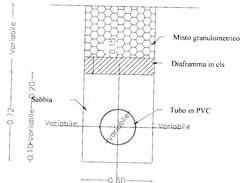

N.B. Il diaframma in cls. e' previsto per altezze di riempimento in misto granulometrico inferiori a cm. 50

DECIMOMANNU

Comune in Provincia di Cagliari

10415

COMUNE DI DECIMOMANNU
COMMISSIONE EDILIZIA
SEDUTA N. ____ DEL ____
DI ESPRIME PARERE FAVOREVOLE
Il Segretario ____ Il Presidente ____

PROGETTO ESECUTIVO PIANO DI RISANAMENTO FORADA MANNA - COMPARTO "B"	TAVOLA 13
OGGETTO: PARTICOLARI COSTRUTTIVI	Scala varie
AGGIORNAMENTI	DATA

n.	data	n.	data	n.	data	n.	data
1		2		1		2	

I PROGETTISTI
Ing. G. Mastaino
Ing. M. Pusceddu
Ufficio Tecnico Comunale
(Ing. S. Cerav)
Collaboratore (Geom. M. Fossa)

ORDINE INGEGNERI

I COMMITTENTI
Serrent Ottavio
Pacheddu Efisio
Floris Rosanna
Lai Giovanni
Conti Angela

Particolare caditoia

scala 1:10

Pianta

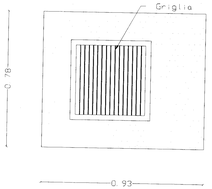

Sezione

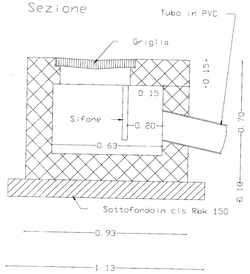

Particolare basamento palo d'illuminazione

scala 1:10

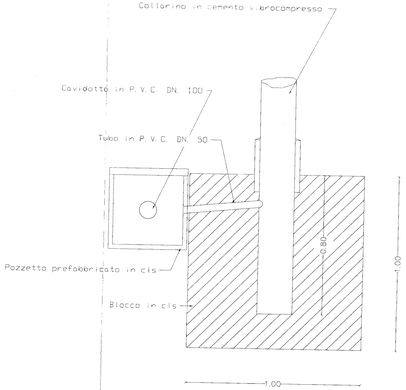

Particolare marciapiede

scala 1:10

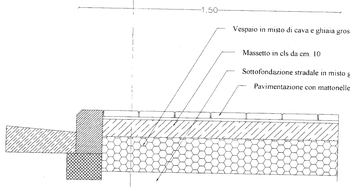

Particolare cunetta e cordolo
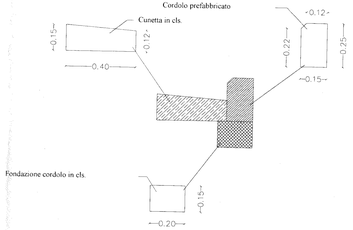
scala 1:10