

DECIMOMANNU

Comune in Provincia di Cagliari

COMUNE DI DECIMOMANNU
ARRIVATA IL
15 OTT. 2002
Prot. N. 10915

COMUNE DI DECIMOMANNU

COMMISSIONE EDILIZIA

SEDUTA N. _____ DEL _____
SI ESPRIME PARERE FAVOREVOLE.

Il Segretario

Il Presidente

PROGETTO ESECUTIVO

PIANO DI RISANAMENTO FORADA MANNA - COMPARTO "B"

TAVOLA

3

OGGETTO

UBICAZIONE CATASTALE

Scala 1 : 1000

AGGIORNAMENTI

DATA

N	DATA	N	DATA	N	DATA	N	DATA
1		2		1		2	

I PROGETTISTI

I COMMITTENTI

ORDINE INGEGNERI
PROVINCIA CAGLIARI
Ing. G. Mostallino
Ing. S. Scotto
Ufficio Tecnico Comunale
Dott. (Ing. S. Gorau) SCOTTO
N. 1897
Collaboratore (Geom. M. Podda)

ORDINE INGEGNERI
PROVINCIA CAGLIARI
Dott. Ing. Giorgio MOSTALLINO
N. 944


Sereuto Mario
D'adda
Floris Rosone
Luigi Fiorani
Couto Kuzler

COMUNE DI DECIMOMANNU

STRALCIO F.13

LEGENDA

- LIMITE COMPARTO
- LIMITE 1° FASE
- LIMITE 2° FASE
- CATASTALE

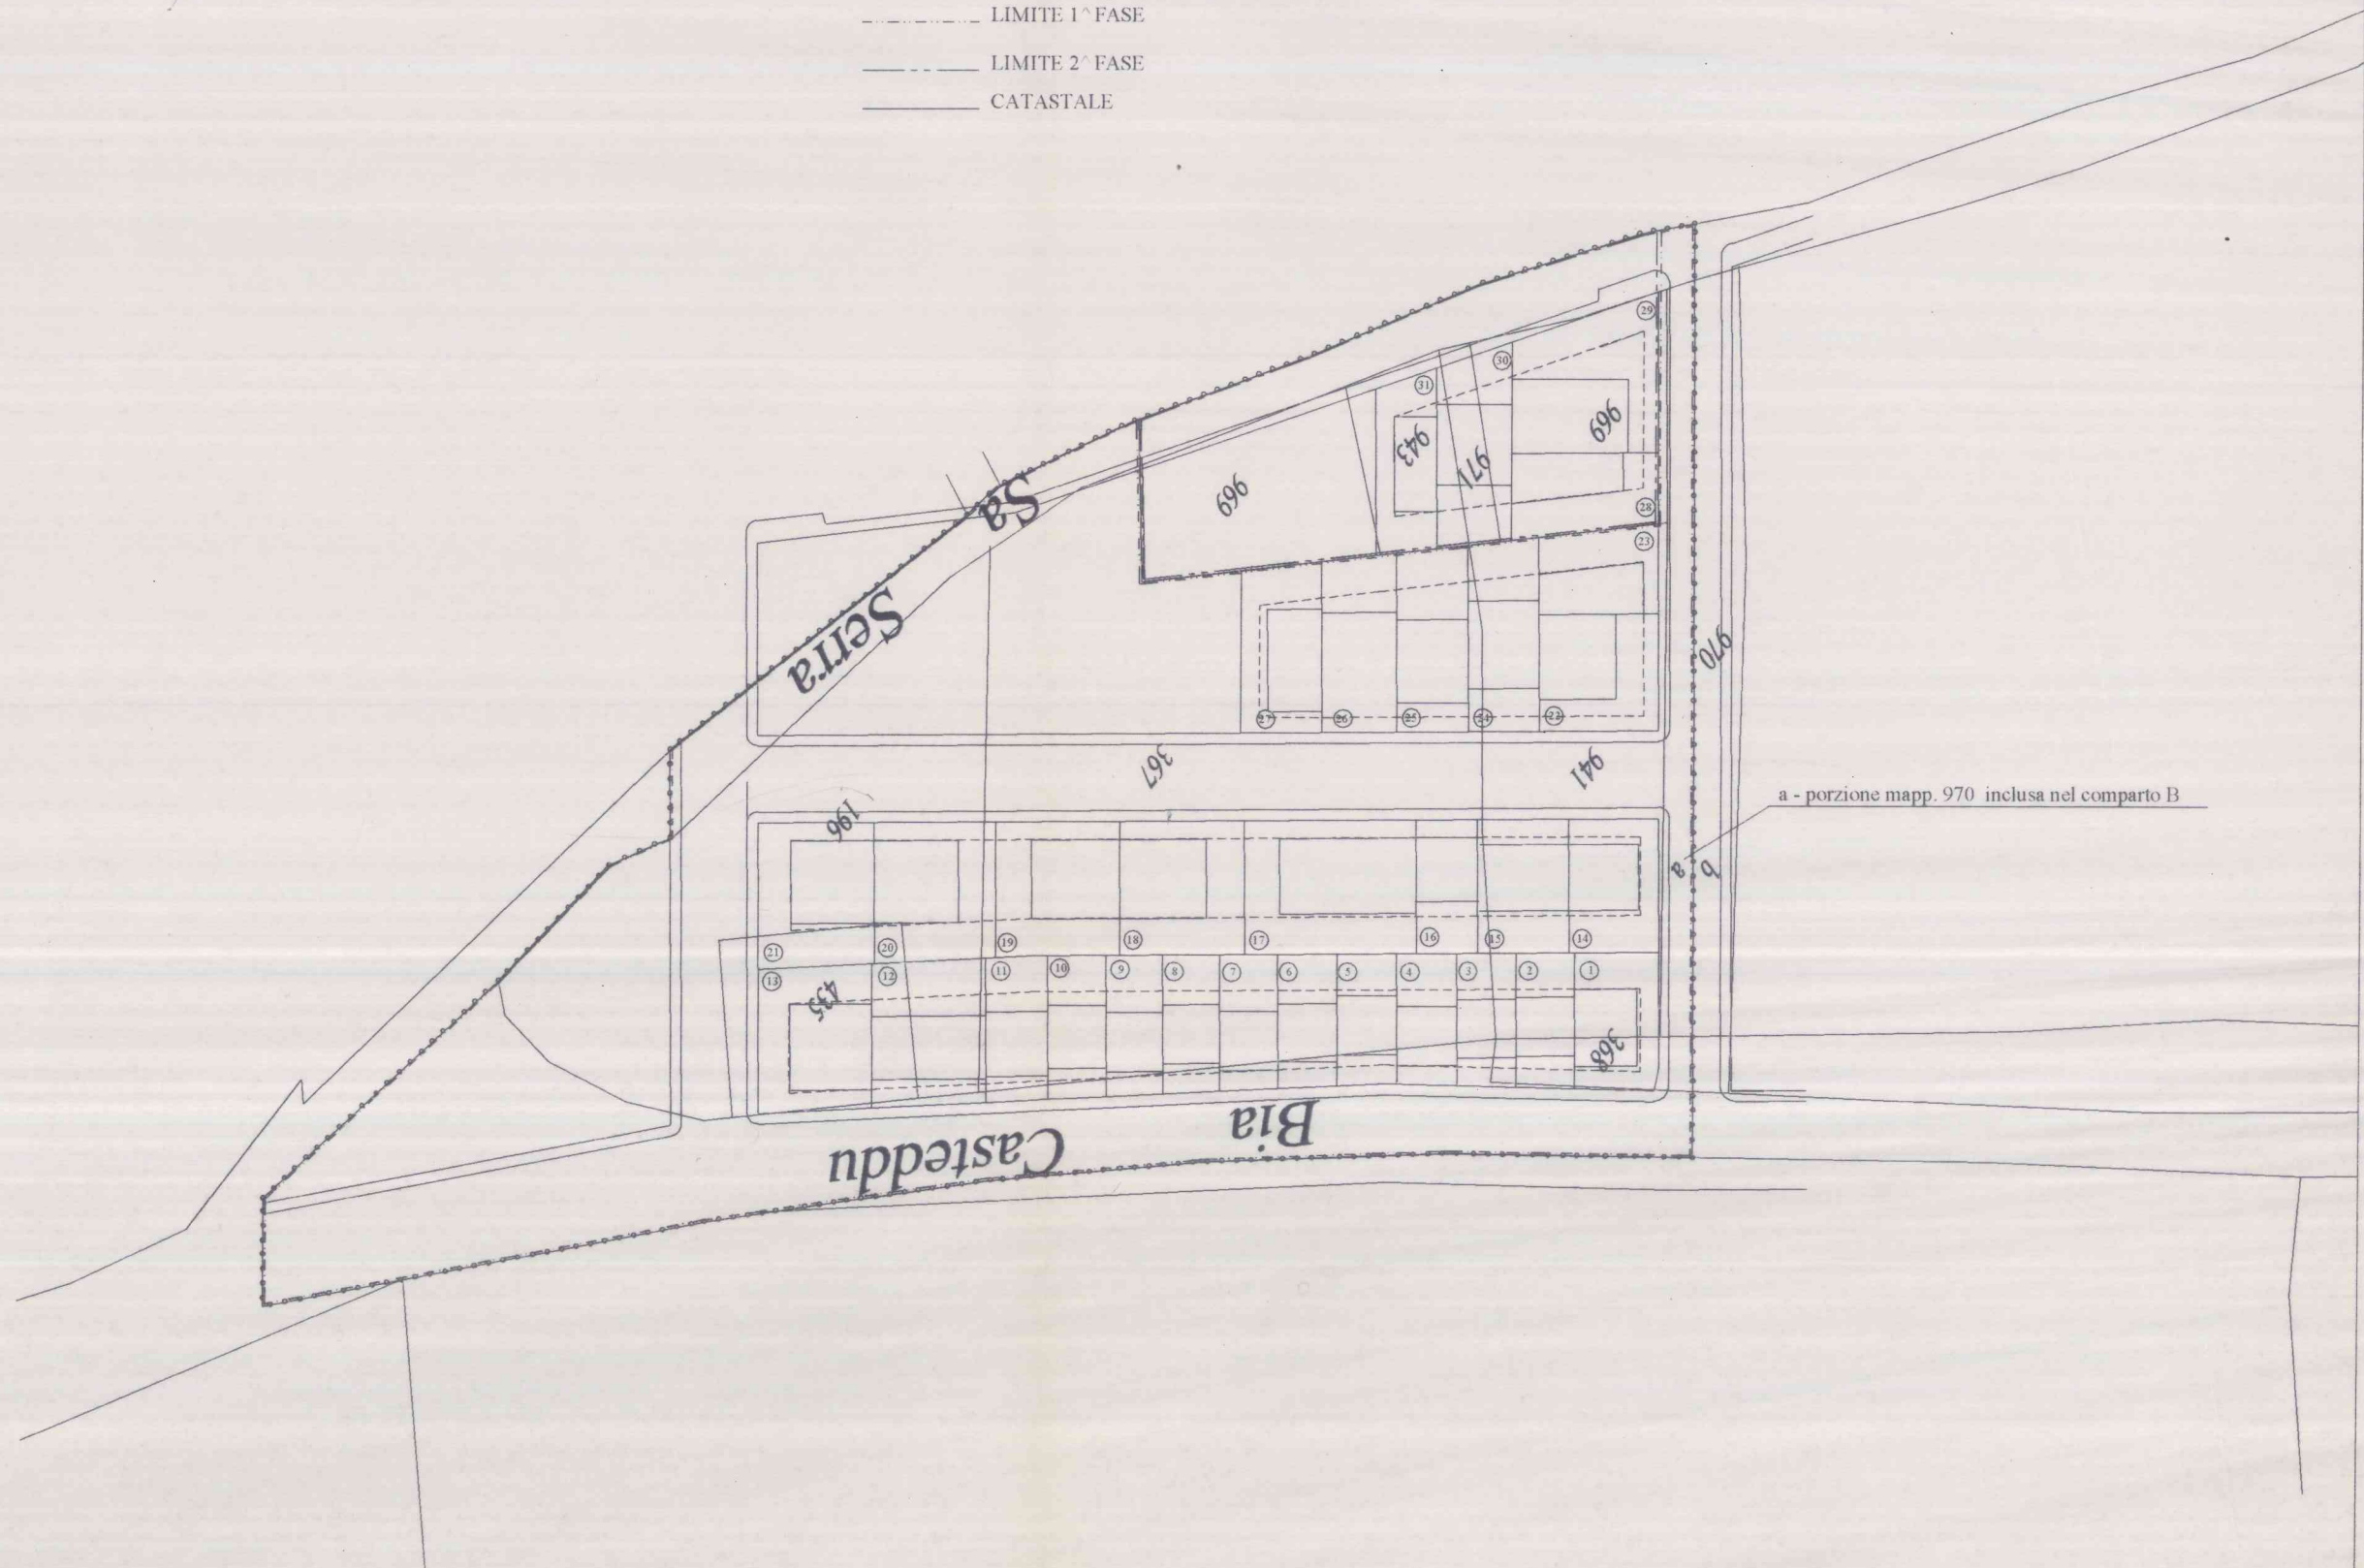

OLA
: 1000
TA