PROFILI REGO


VISUALE A 45°

INDIVIDUAZIONE DELL'EDIFICATO STORICC





STATO DI FATTO Scala 1:500

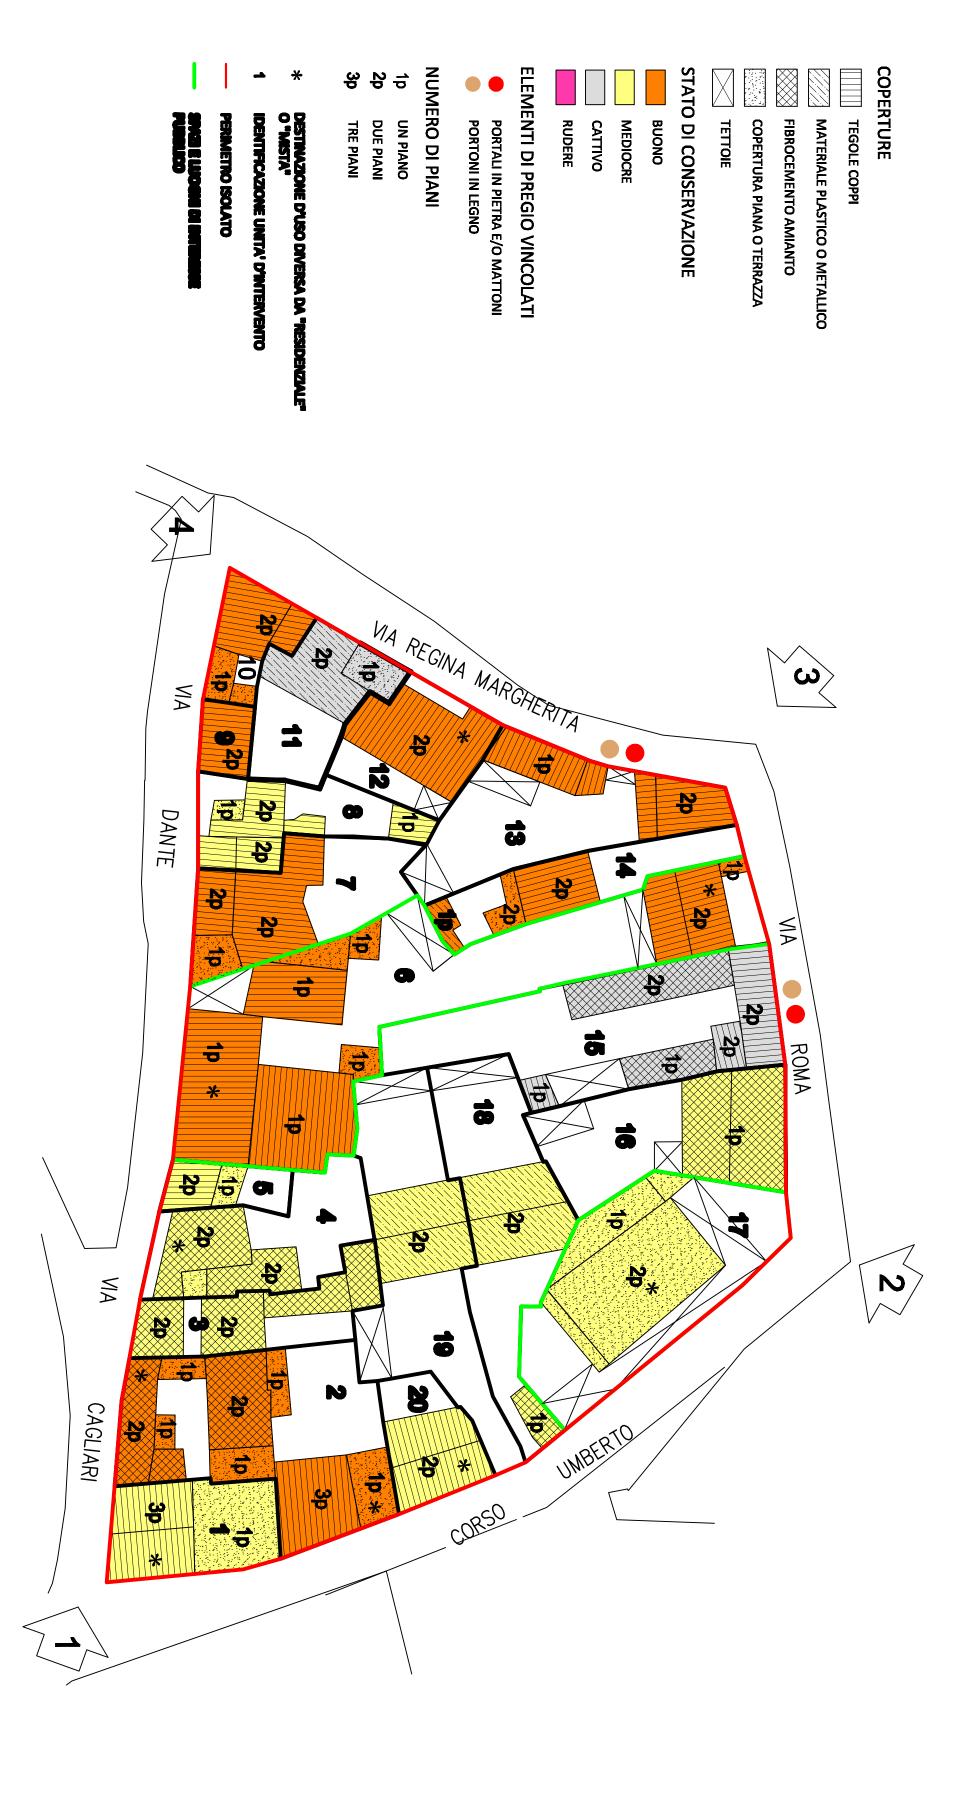



RS 15

4 4

₹ 3

3

ASSI DI TRASFORMABILITA'

