




PREDISPOSIZIONE LINEA TELEFONICA 1:500

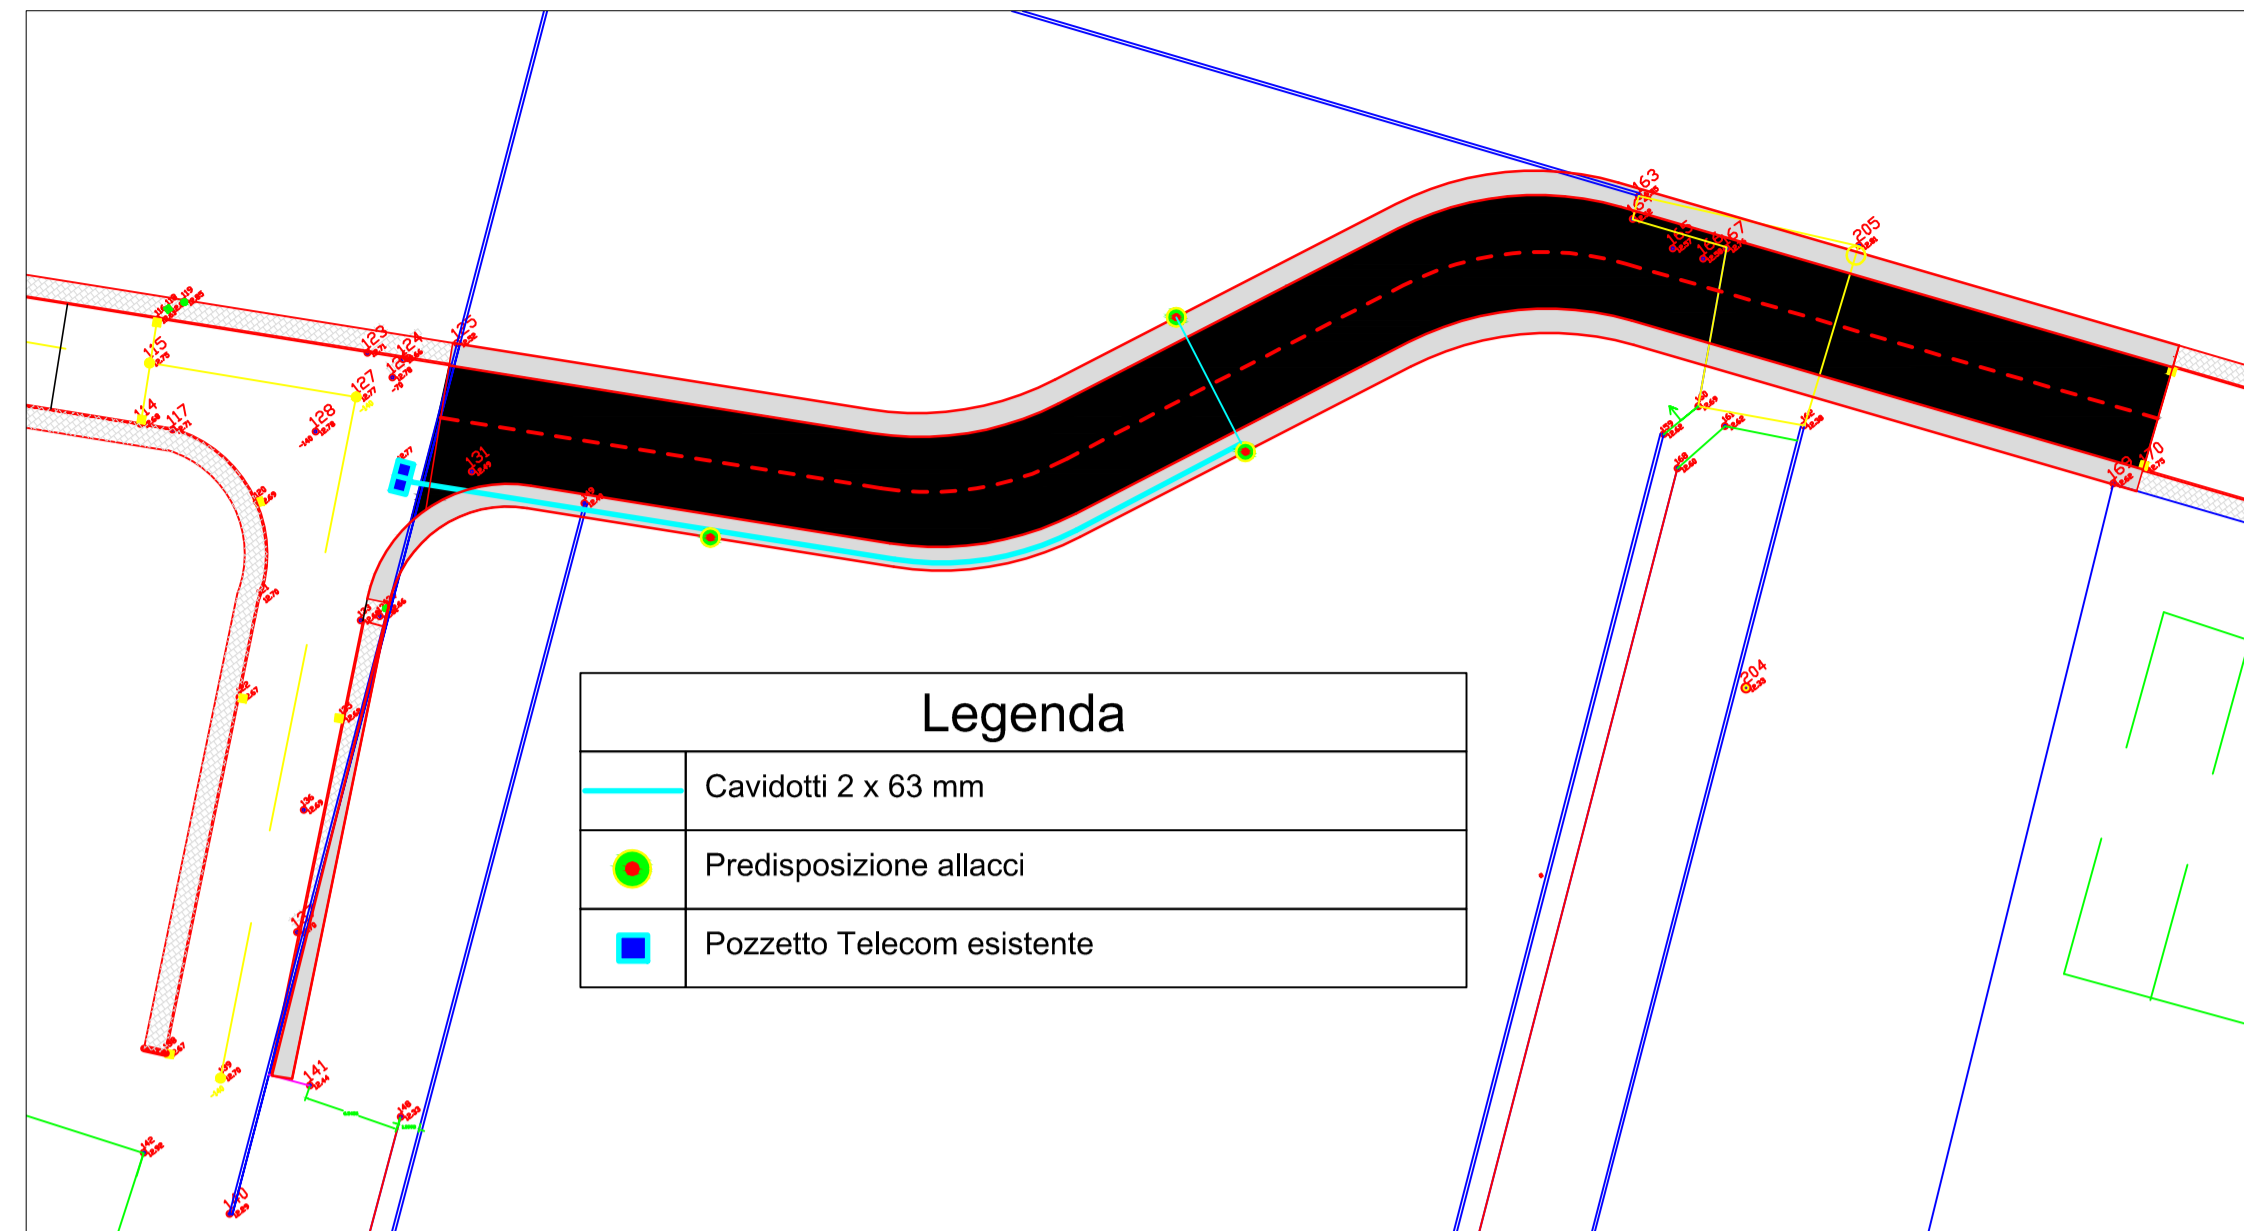


PREDISPOSIZIONE LINEA ELETTRICA 1:500

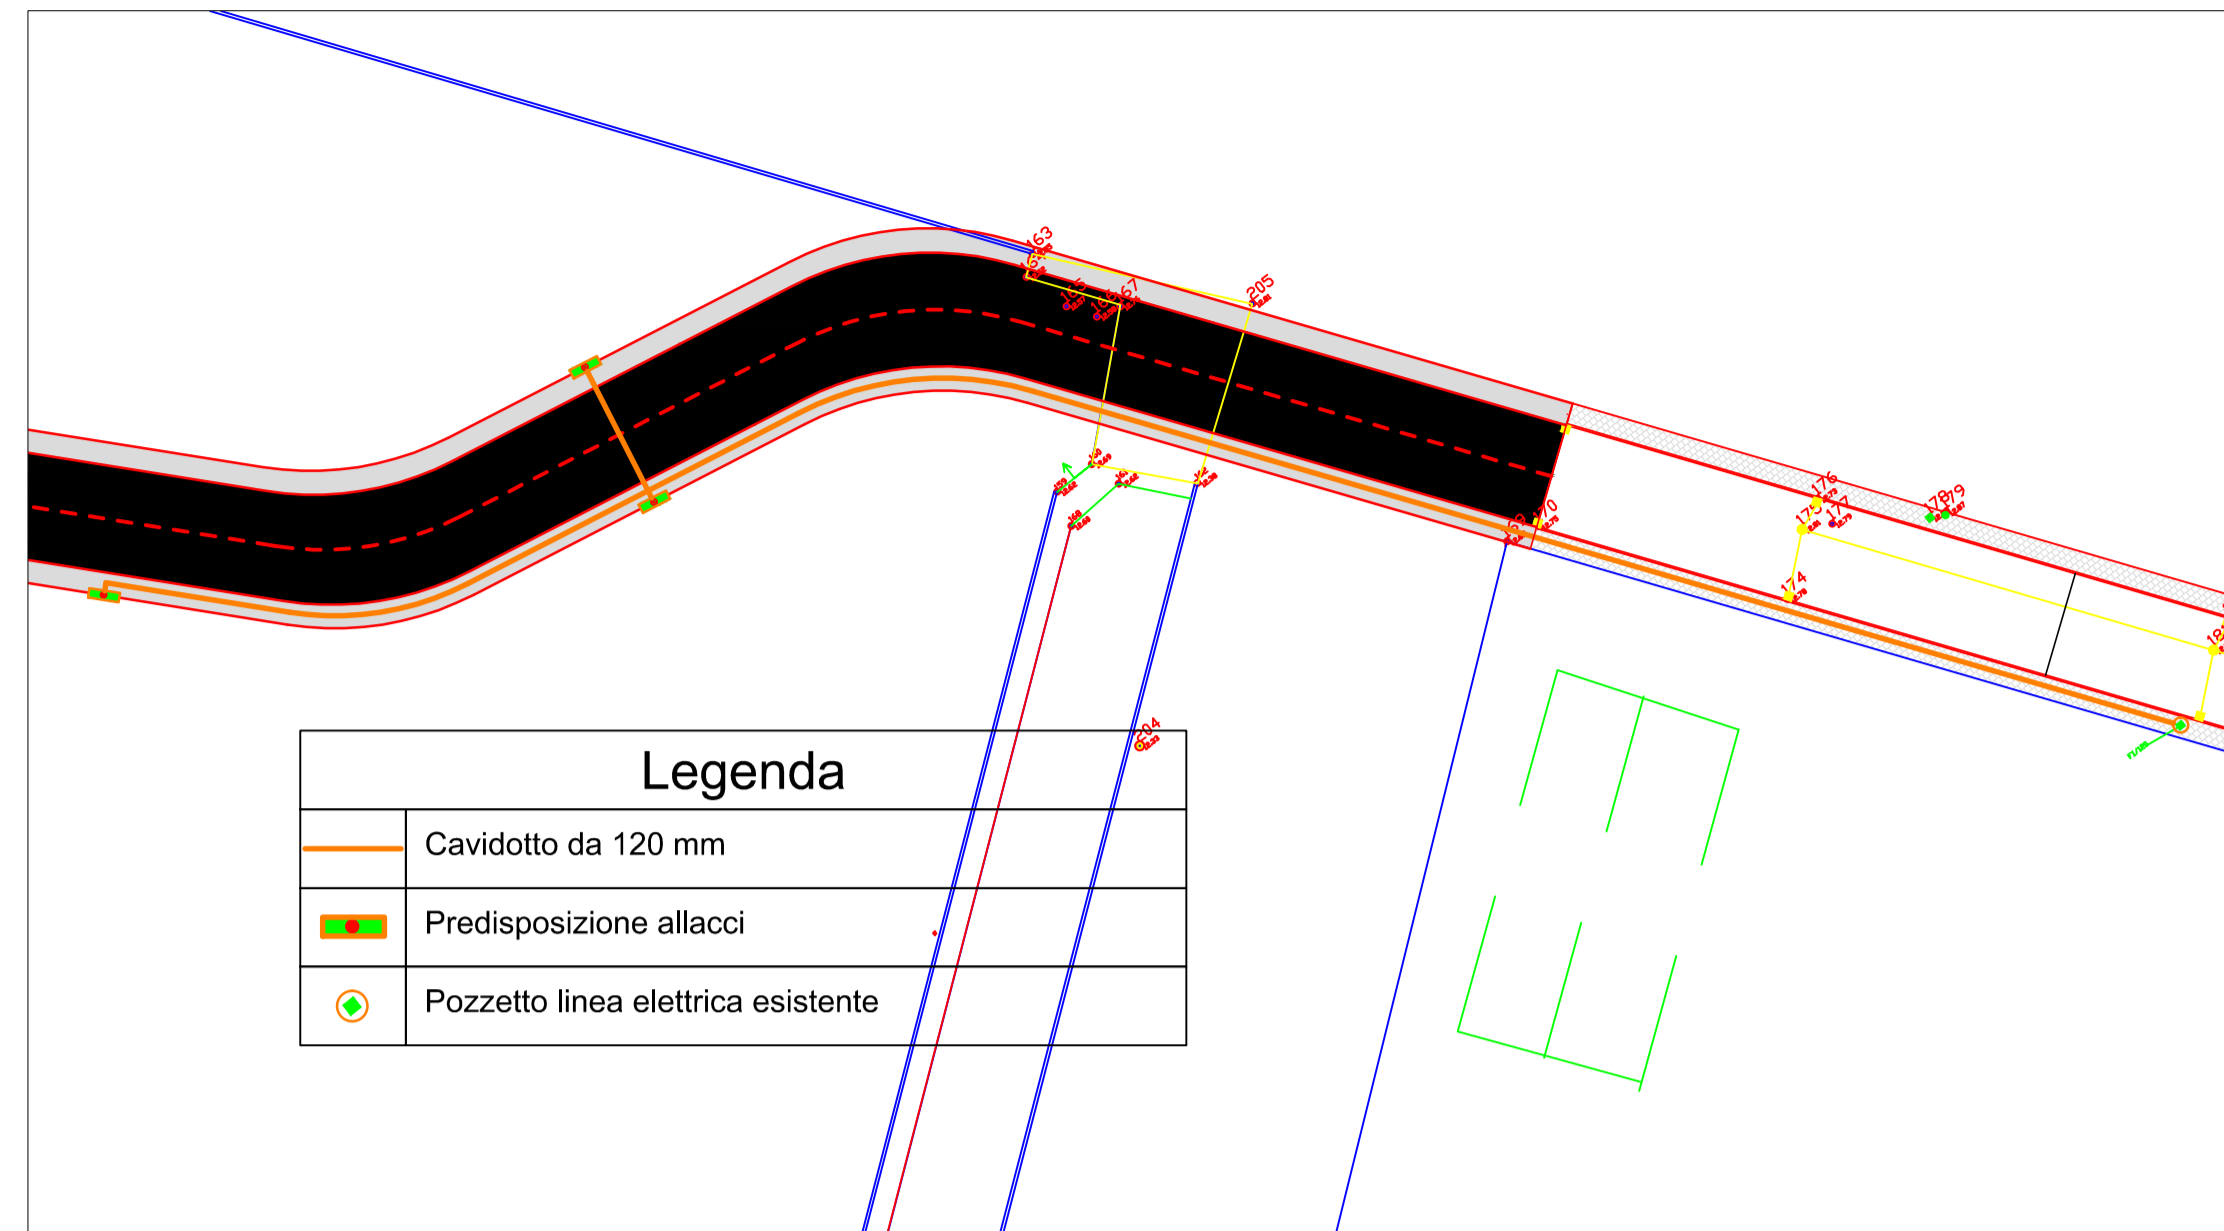


RAFFRONTO TRA VECCHIO E NUOVO TRACCIATO STRADALE 1:1.000

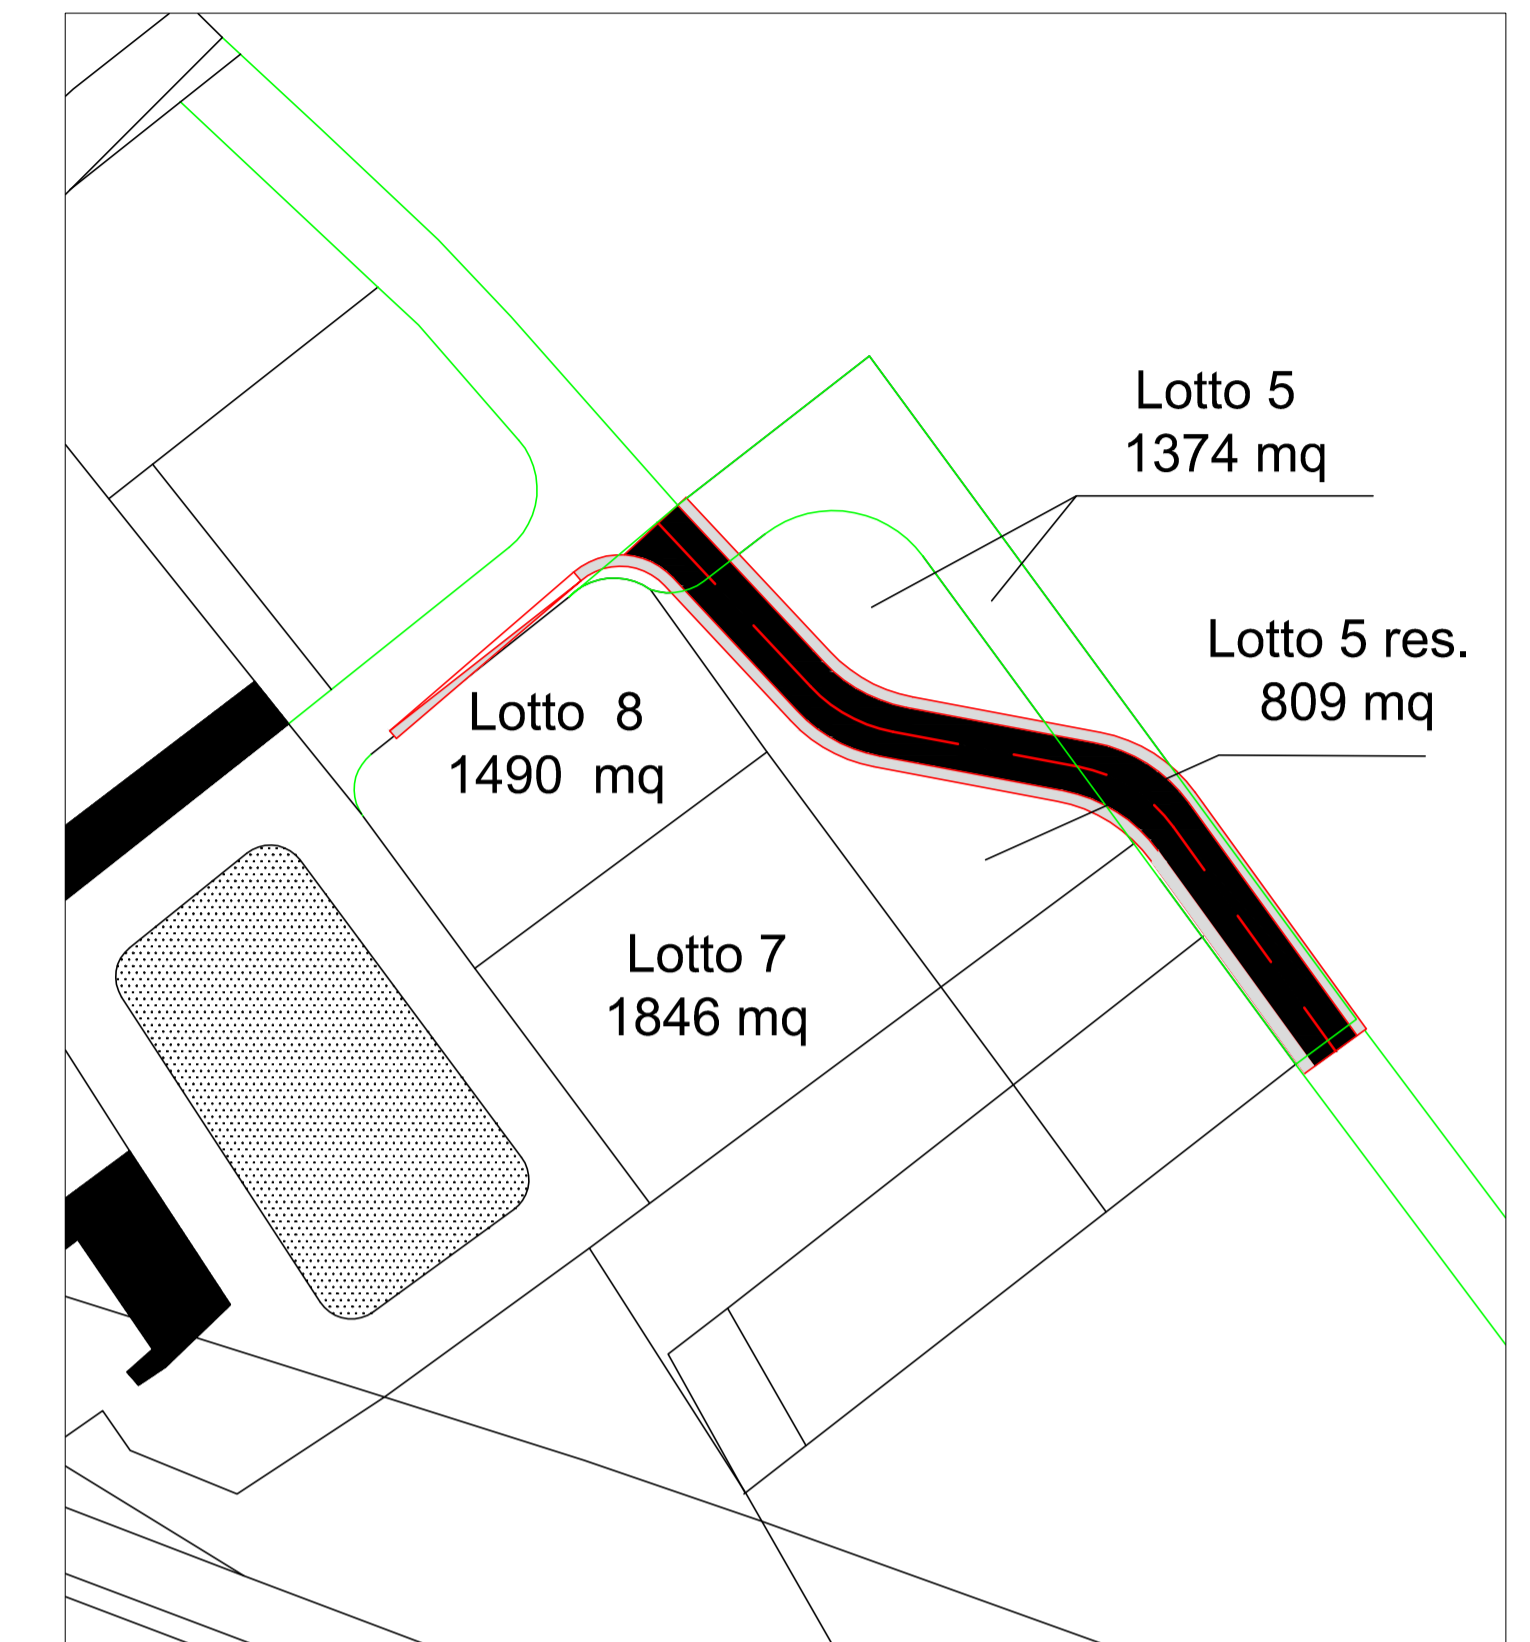


RACCOLTA ACQUE BIANCHE 1:500

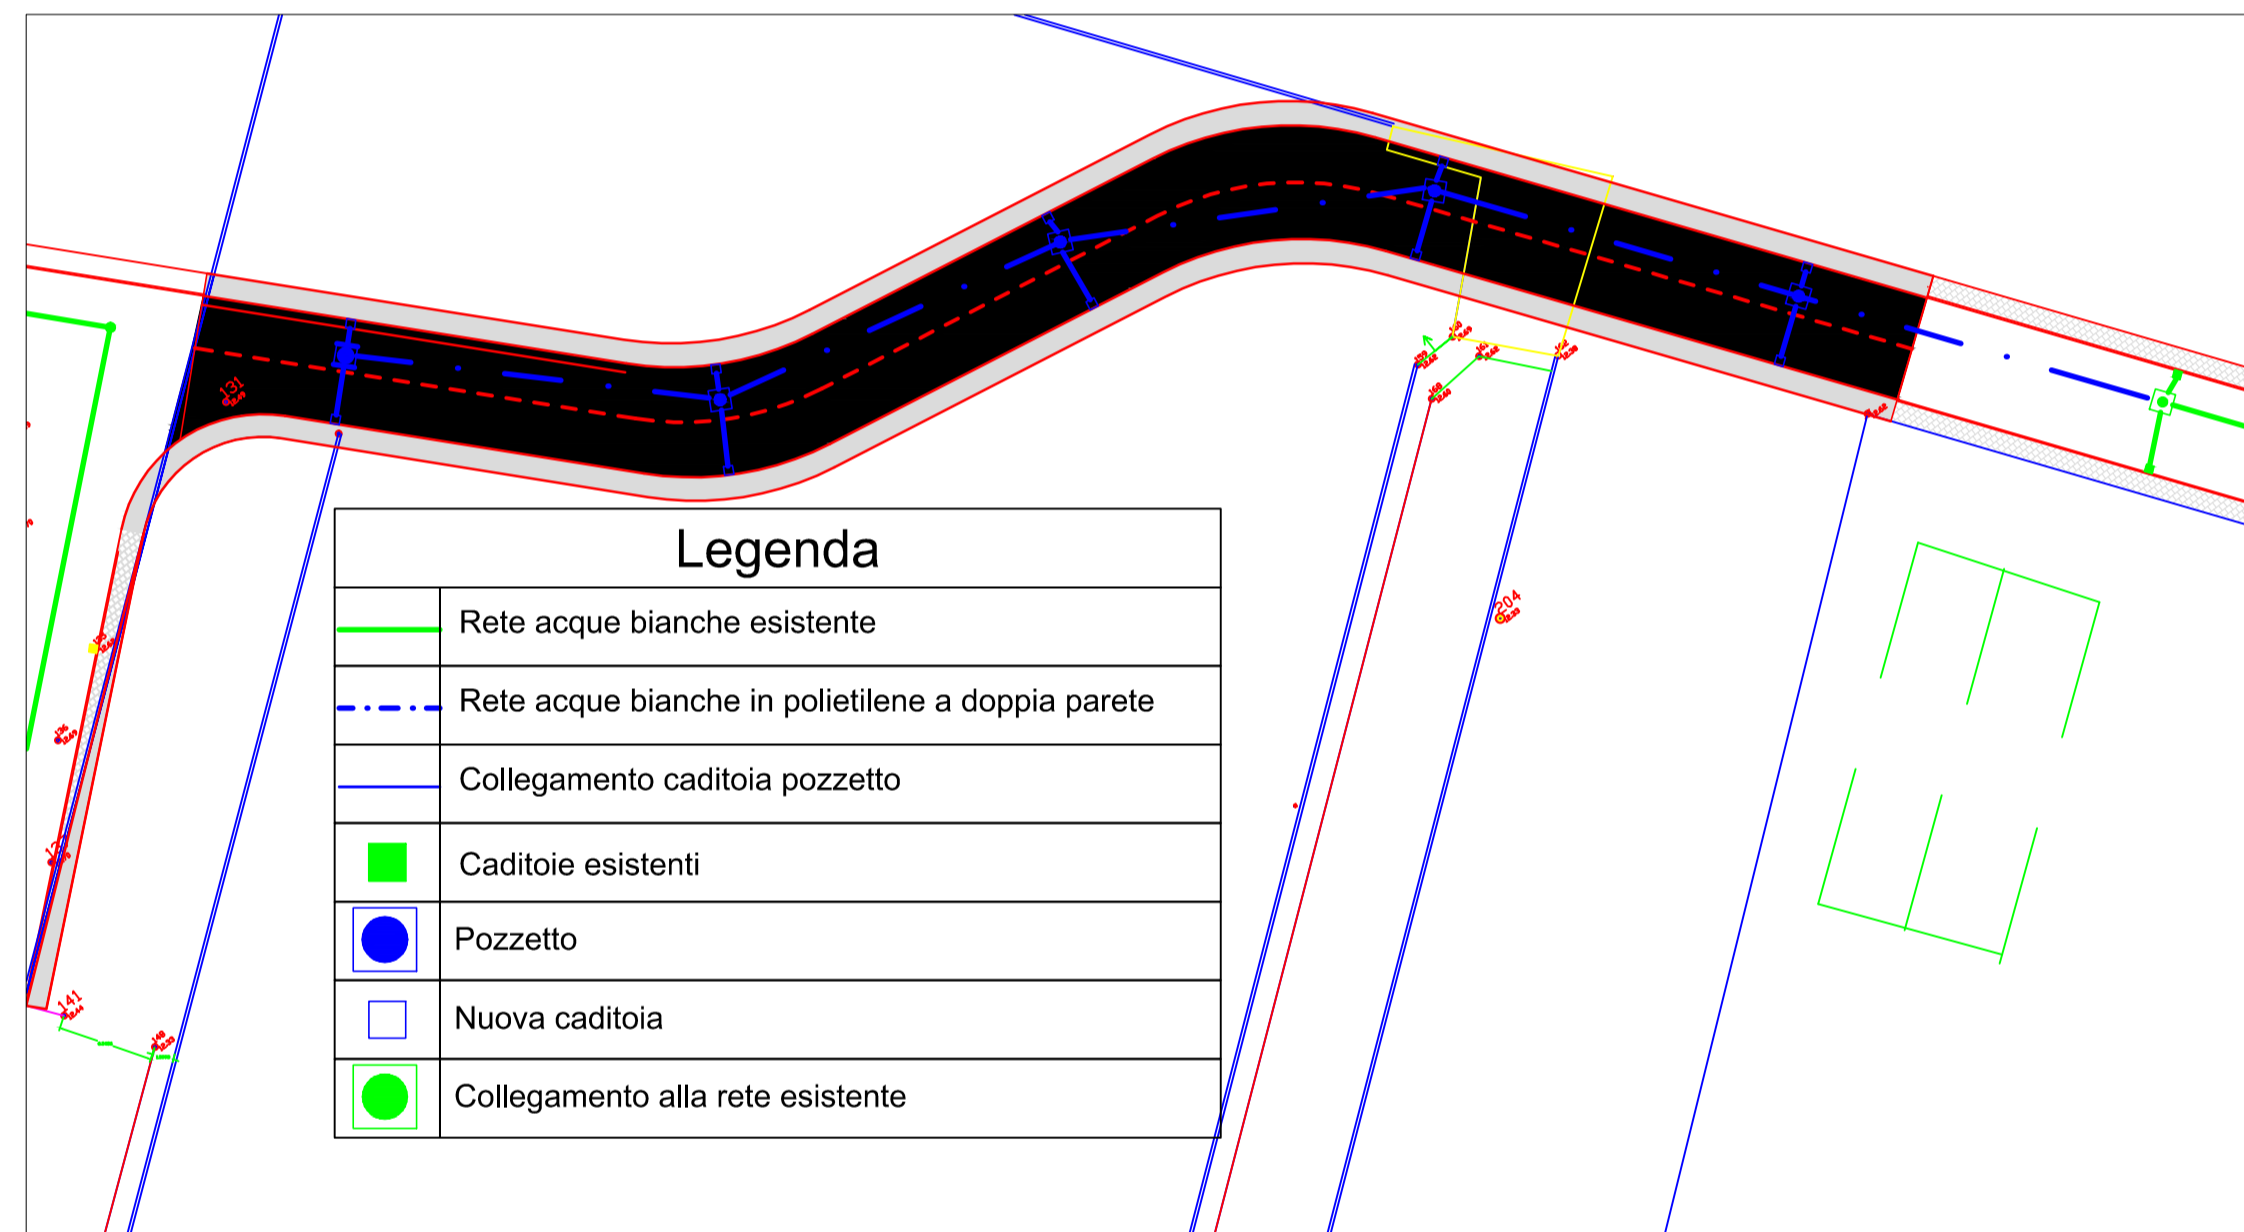


RETE IDRICA 1:500

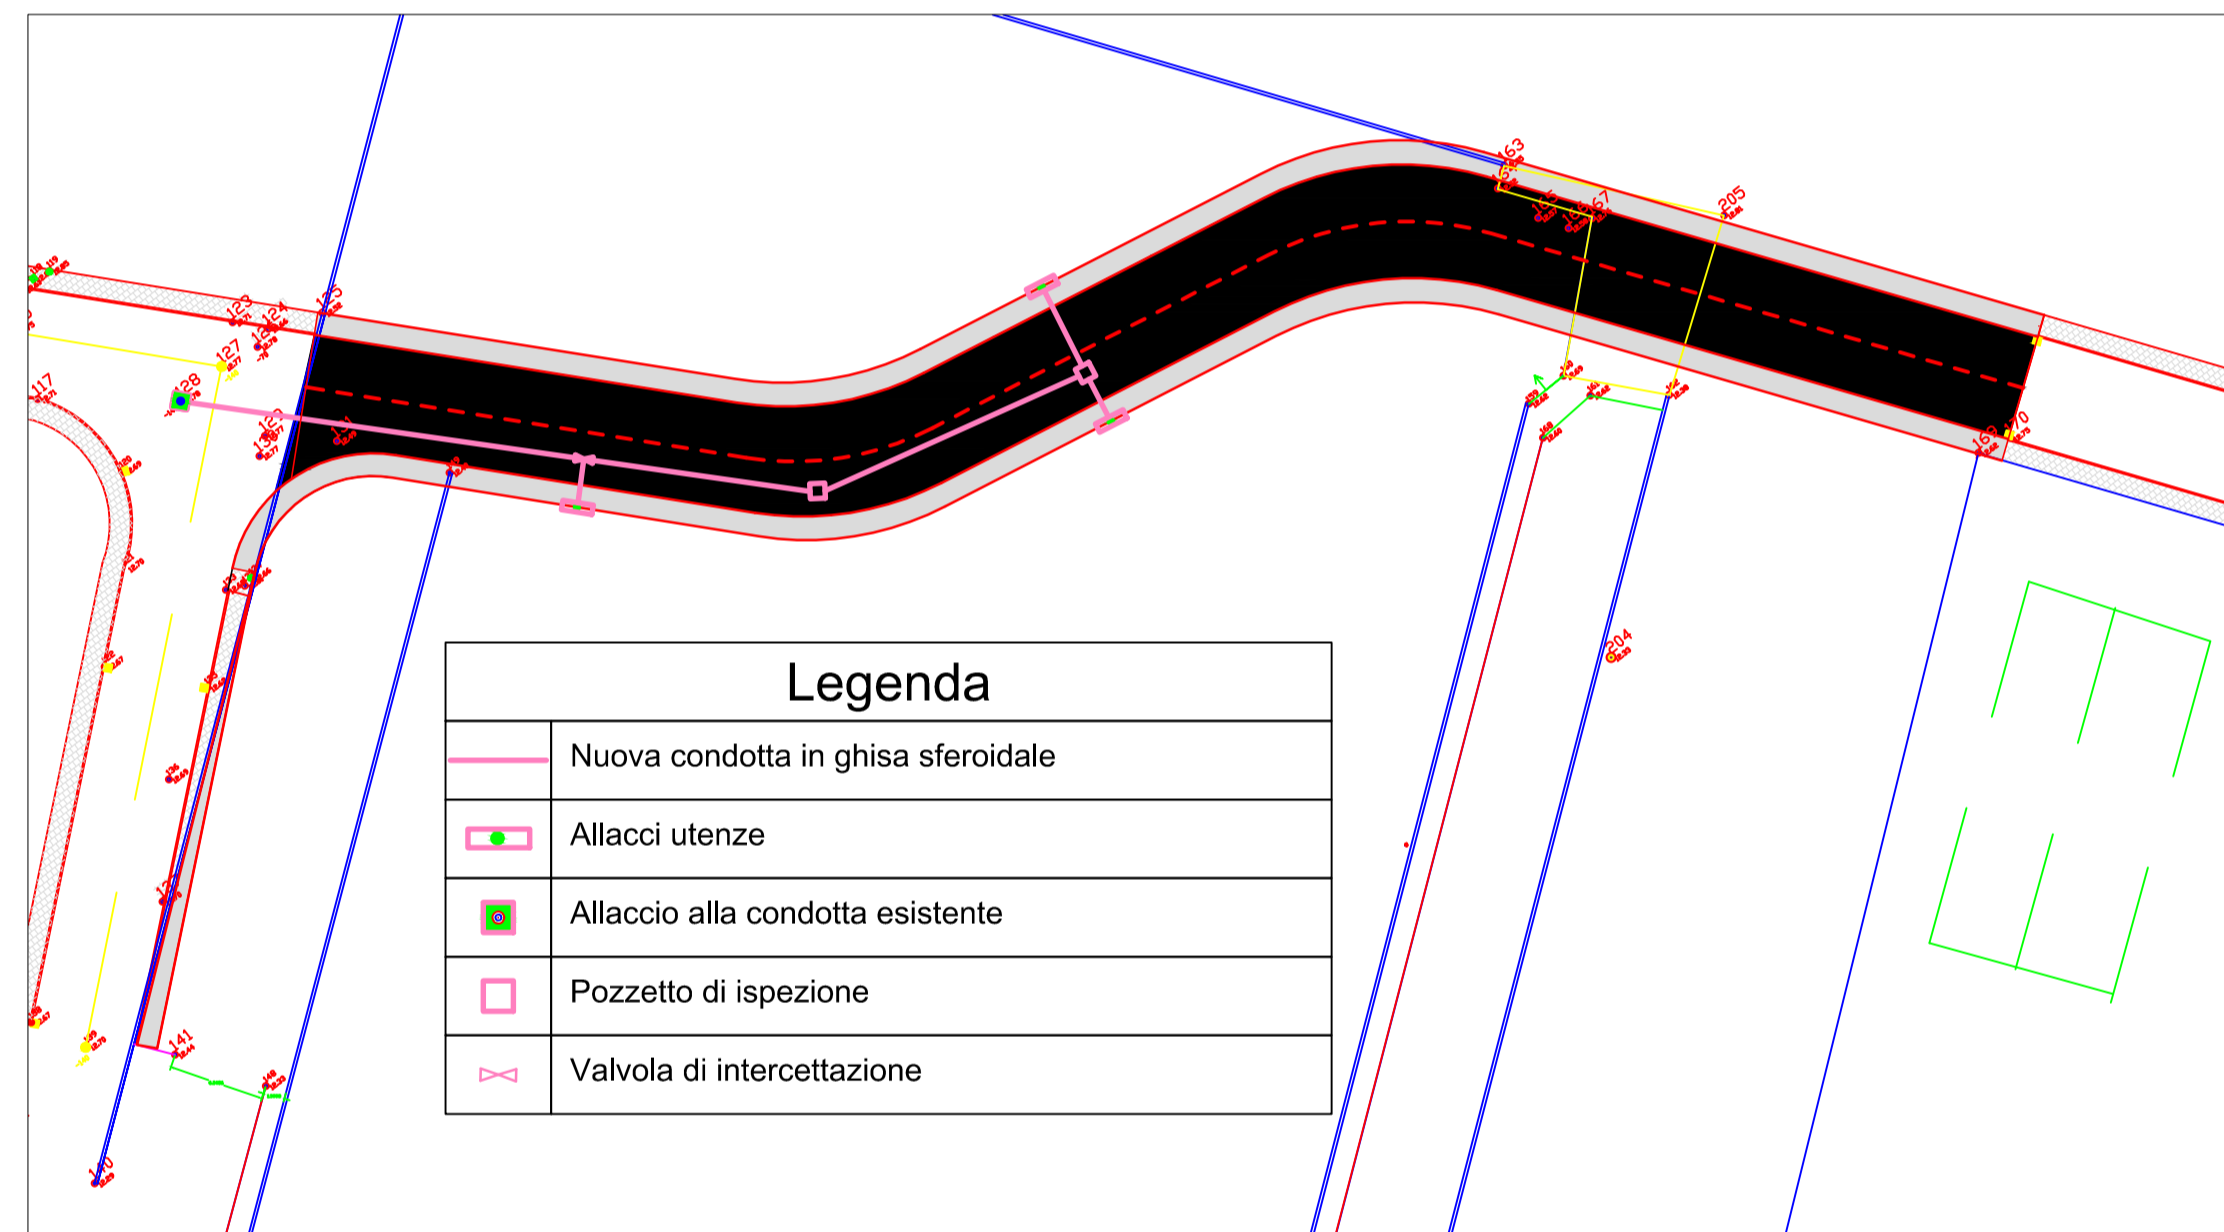

IMPIANTO DI ILLUMINAZIONE 1:500

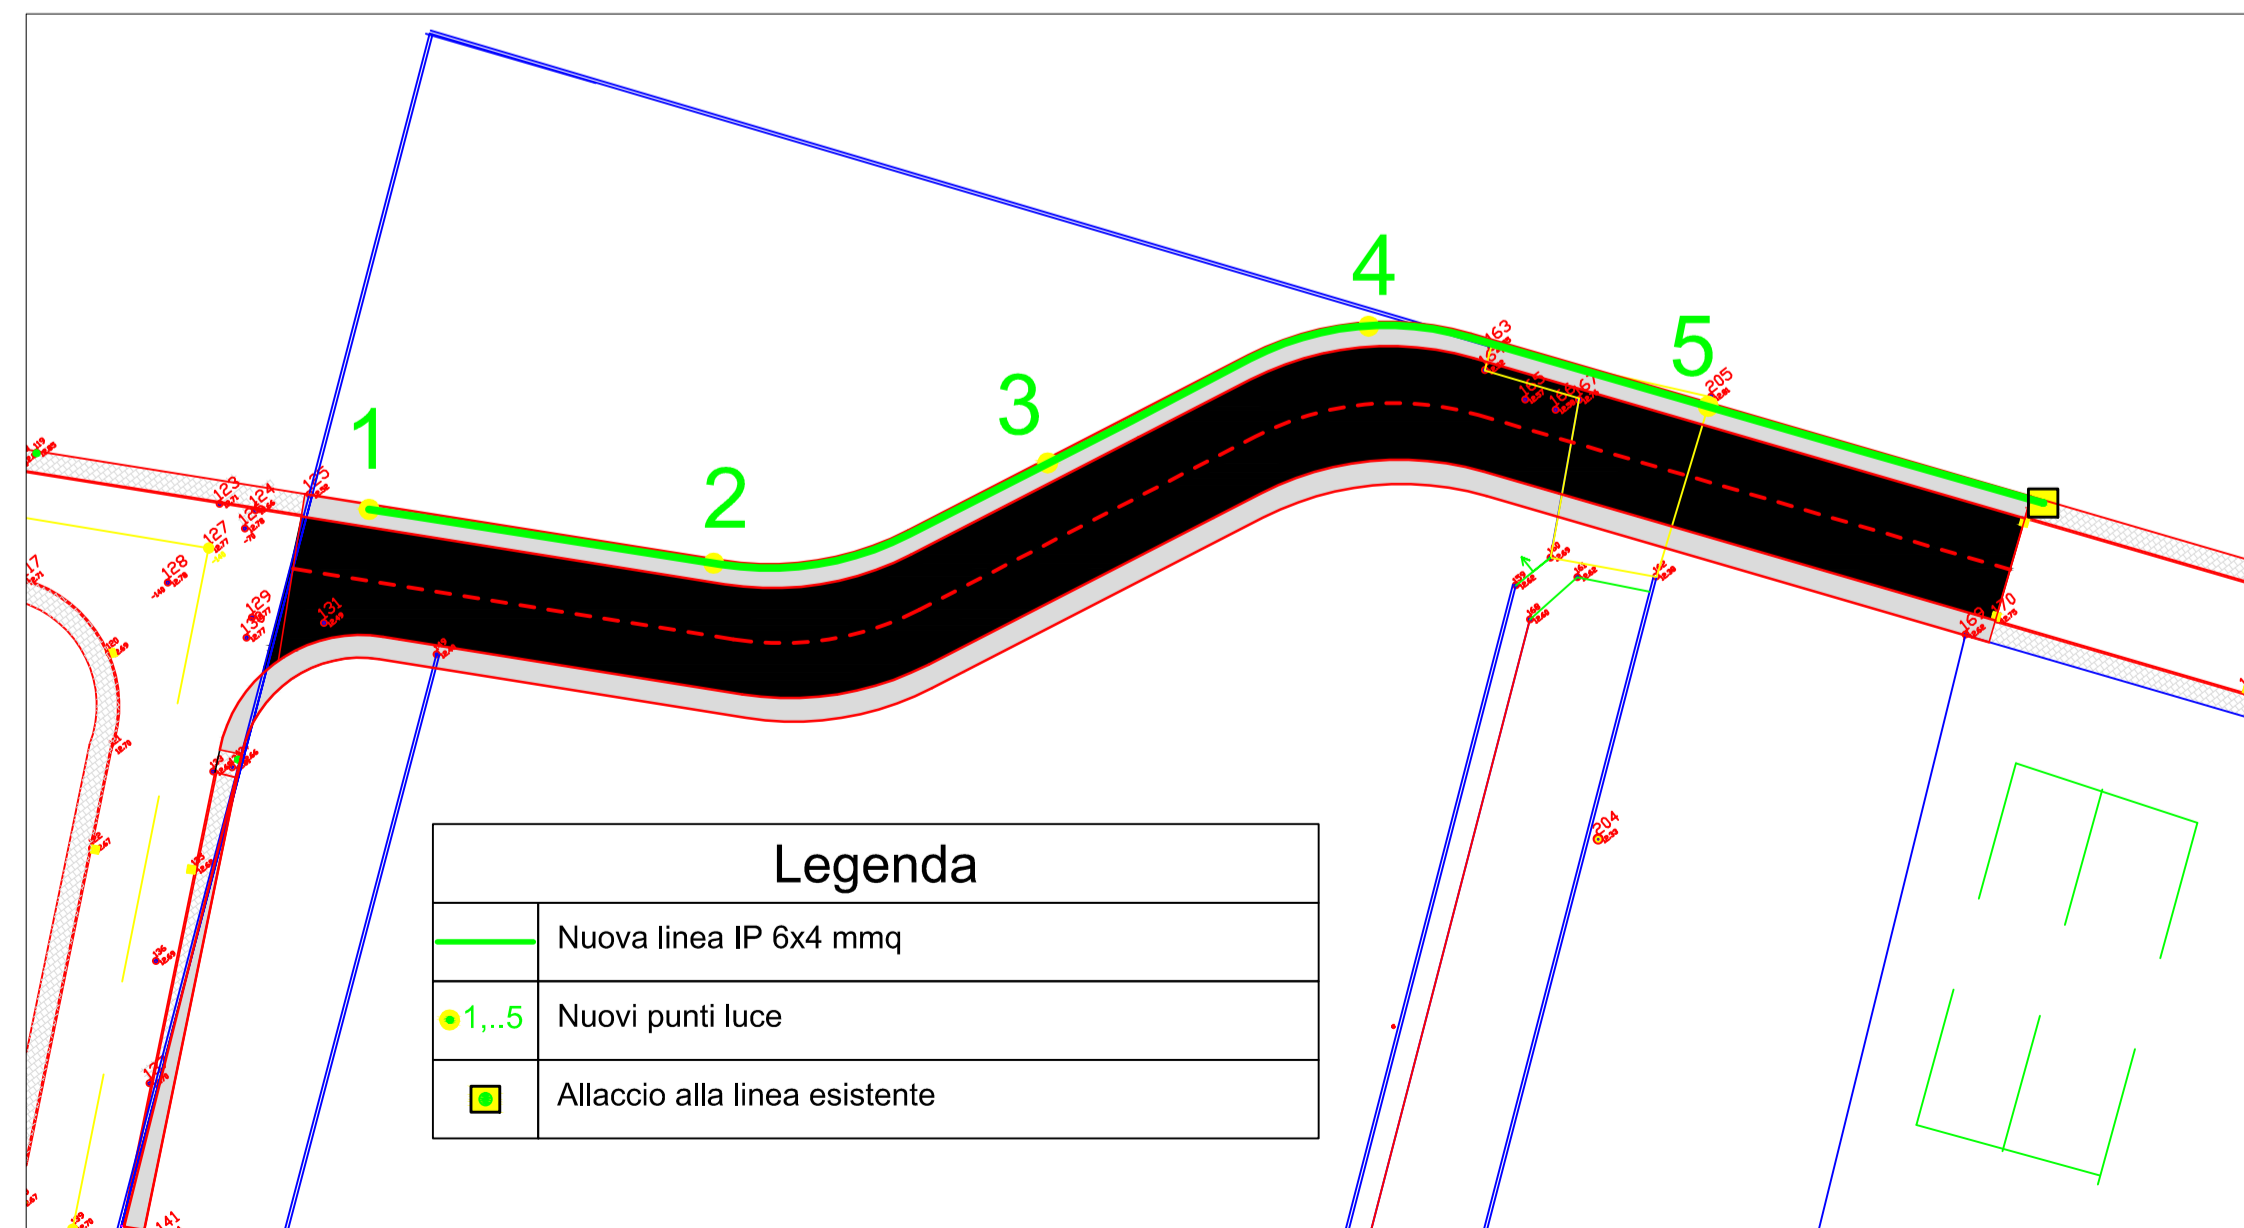

RACCOLTA ACQUE NERE 1:500

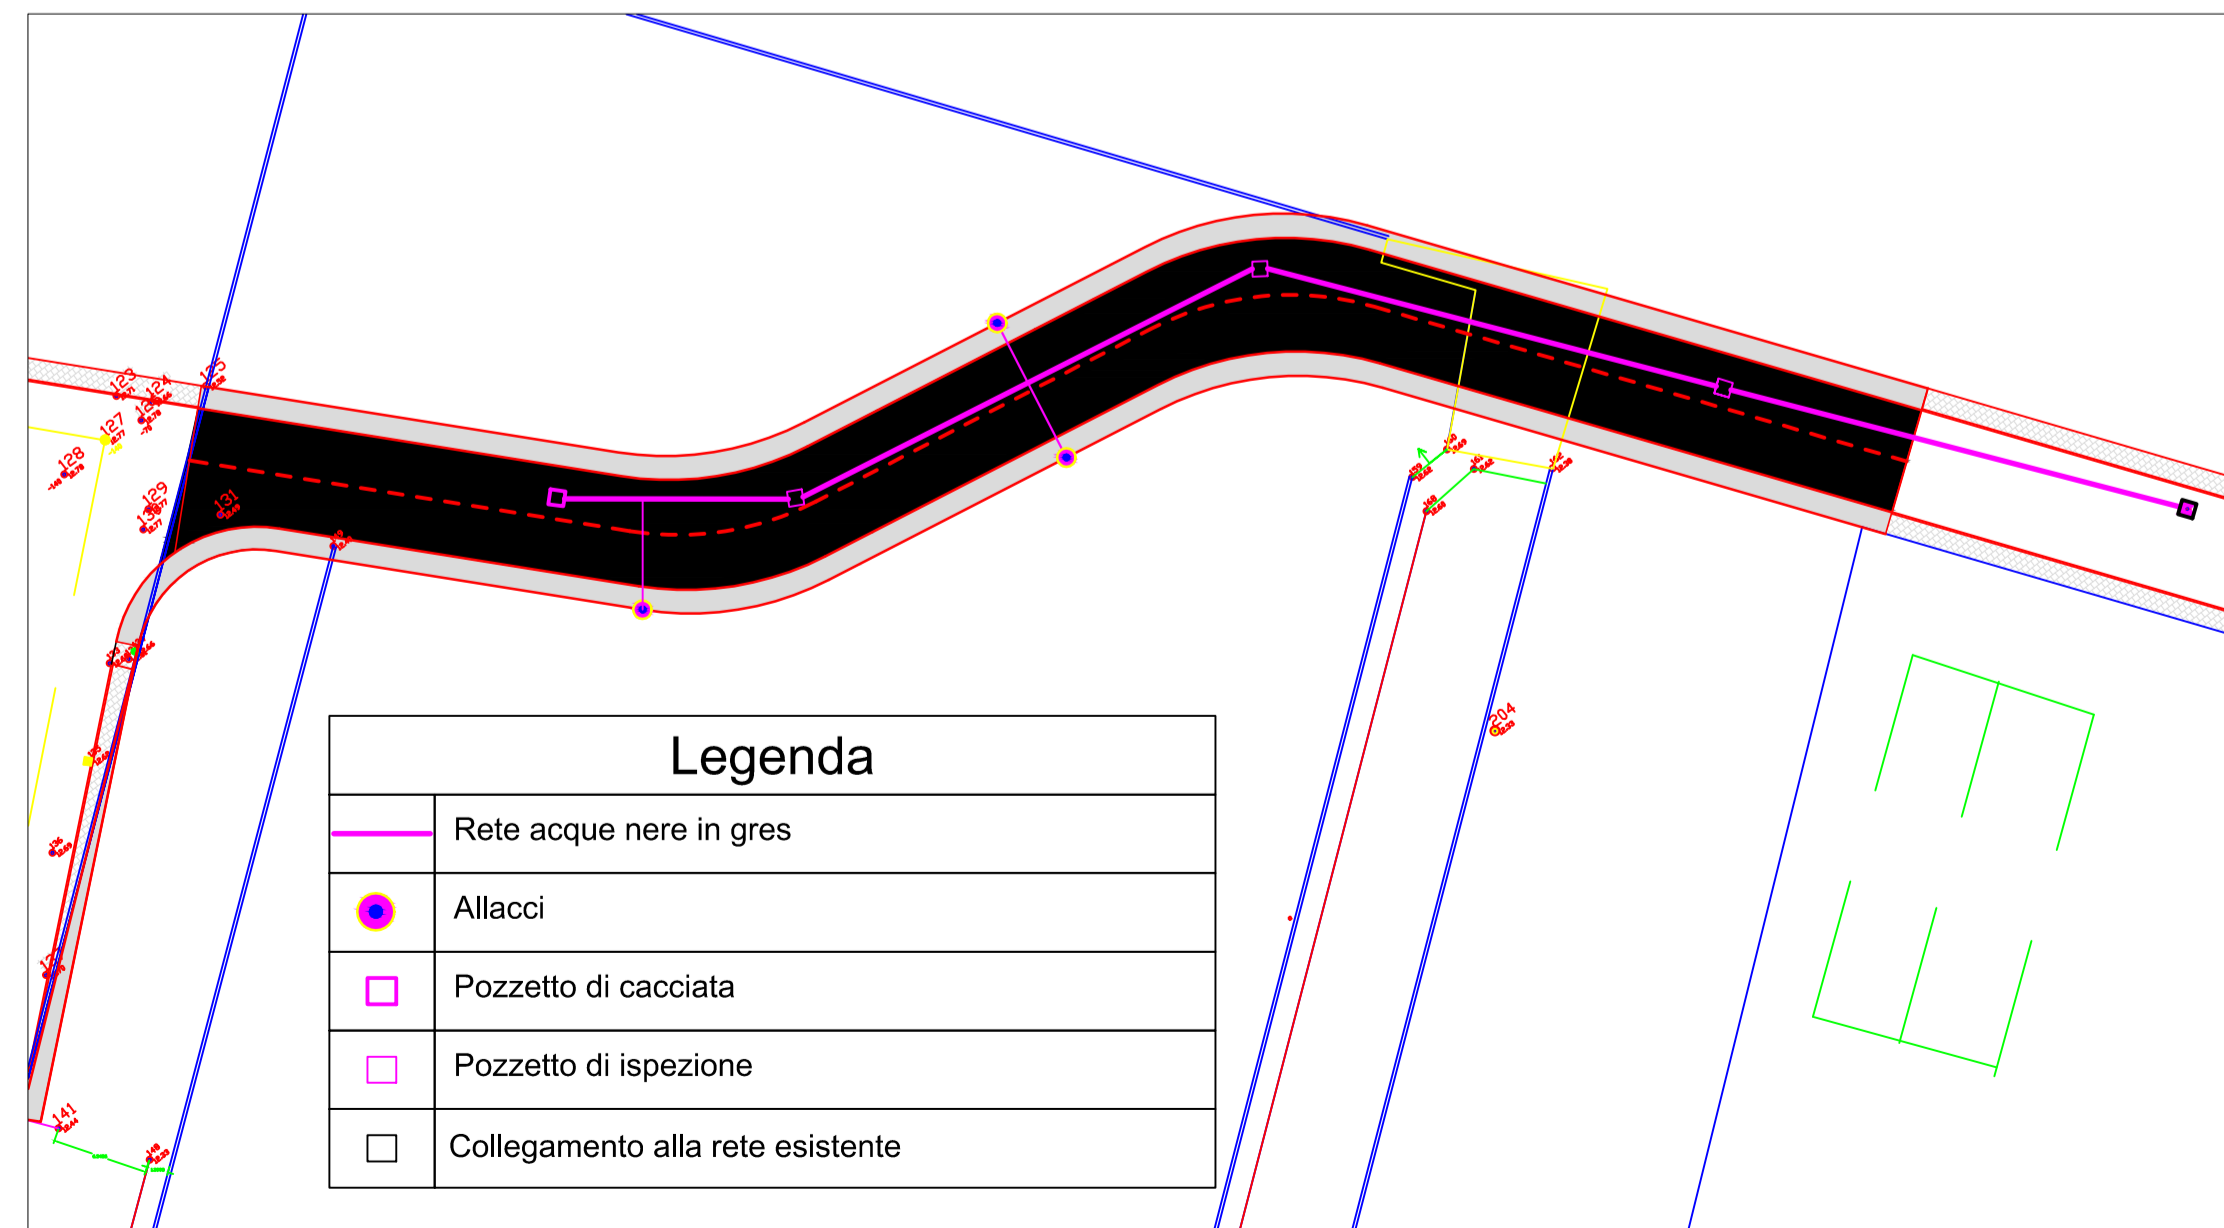

Comune di Decimomannu

Ufficio Tecnico - V Settore
Responsabile del Procedimento Ing. Fontana Alessandro Lino

Cagliari - Luglio 2016

PROGETTO DI FATTIBILITÀ TECNICO ECONOMICA

**LAVORI DI COMPLETAMENTO OPERE DI
URBANIZZAZIONE ZONA P.I.P.**

Elab. 05.02 – PLANIMETRIA STRADA E SOTTOSERVIZI

Il Progettista
Ing. Latti Roberto

ORDINE INGEGNERI
PROVINCIA CAGLIARI
N. 3719 Dott. Ing. ROBERTO LATTI