RETE IDRICA - RETE FOGNARIA ACQUE NERE SC. 1:500

LEGENDA

- DELIMITAZIONE LOTTIZZAZIONE ZONA "G"
- DELIMITAZIONE LOTTIZZAZIONE ZONA "G" COMPARTO "B"
- DELIMITAZIONE LOTTIZZAZIONE ZONA "C"
- AREE DI CESSIONE ZONA "C"
- AREE DI CESSIONE ZONA "G"
- PARCHEGGIO PUBBLICO
- AREA CABINA ENEL
- FABBRICATI IN ZONA "G"
- FABBRICATI IN ZONA "C"
- AREA NON INTERESSATA ZONA "G" COMPARTO "B"

LEGENDA RETE FOGNARIA ACQUE NERE

- Rete Fognaria Acque Nere Esistente
- Rete Fognaria Acque Nere
- Pozzetto d'ispezione
- Allaccio Privato

LEGENDA RETE IDRICA

- Rete Idrica Esistente
- Rete Idrica
- Pozzetto d'ispezione con serracinesca
- Allaccio Privato
- Pozzetto di Derivazione

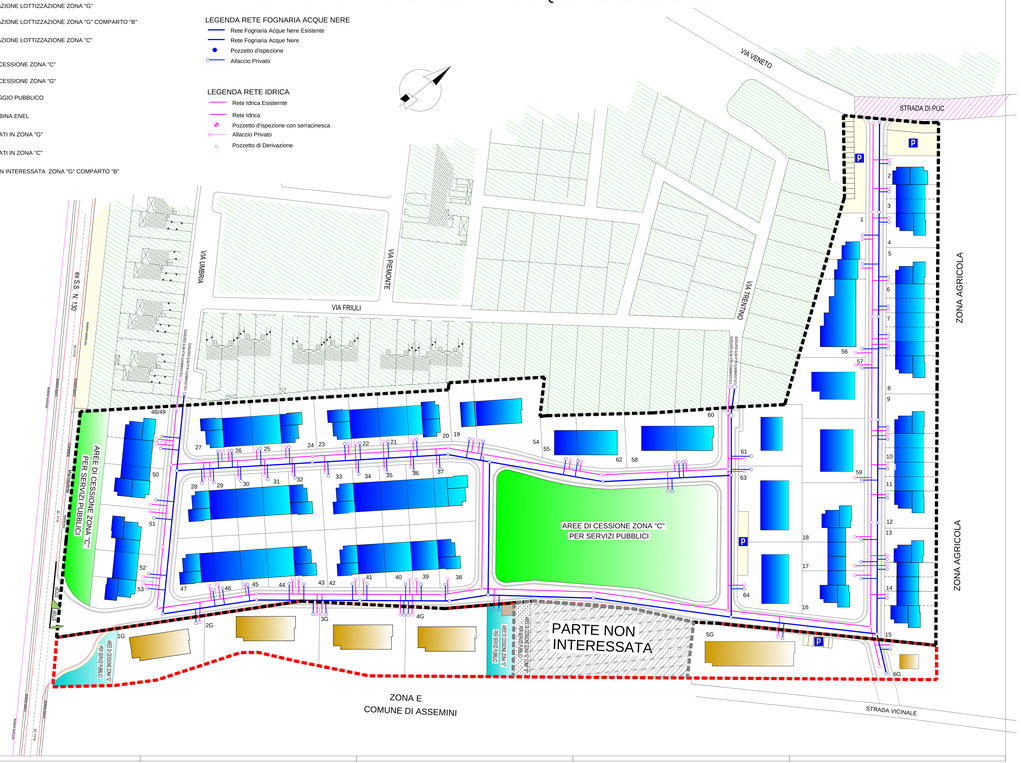

ING. GIORGIO MOSTALLINO
Piazza della Conciliazione n° 3 -09032- ASSEMINI (CA) - Tel. 070/944663

COMUNE DI DECIMOMANNU

PROGETTO :

LOTTIZZAZIONE SCANO-MOSTALLINO
- 1° VARIANTE MINIMALE -

CONTENUTO :
RETE FOGNARIA ACQUE NERE SCALA 1:500
RETE IDRICA SCALA 1:500

6

IL COMMITTENTE

IL TECNICO

F.Collaboratore
Geom. Gianpiero Mostallino

AGG.: Febbraio 2017