RETE FOGNARIA ACQUE BIANCHE SC. 1:500

LEGENDA

- DELIMITAZIONE LOTTIZZAZIONE ZONA "G"
- DELIMITAZIONE LOTTIZZAZIONE ZONA "G" COMPARTO "B"
- DELIMITAZIONE LOTTIZZAZIONE ZONA "C"
- AREE DI CESSIONE ZONA "C"
- AREE DI CESSIONE ZONA "G"
- PARCHEGGIO PUBBLICO
- AREA CABINA ENEL
- FABBRICATI IN ZONA "G"
- FABBRICATI IN ZONA "C"
- AREA NON INTERESSATA ZONA "G" COMPARTO "B"

LEGENDA RETE FOGNARIA ACQUE BIANCHE

- Rete Fognaria Acque Bianche da realizzare ad opera del Comune
- Rete Fognaria Acque Bianche
- Pozzetto d'ispezione
- Caditoia per raccolta acque meteoriche

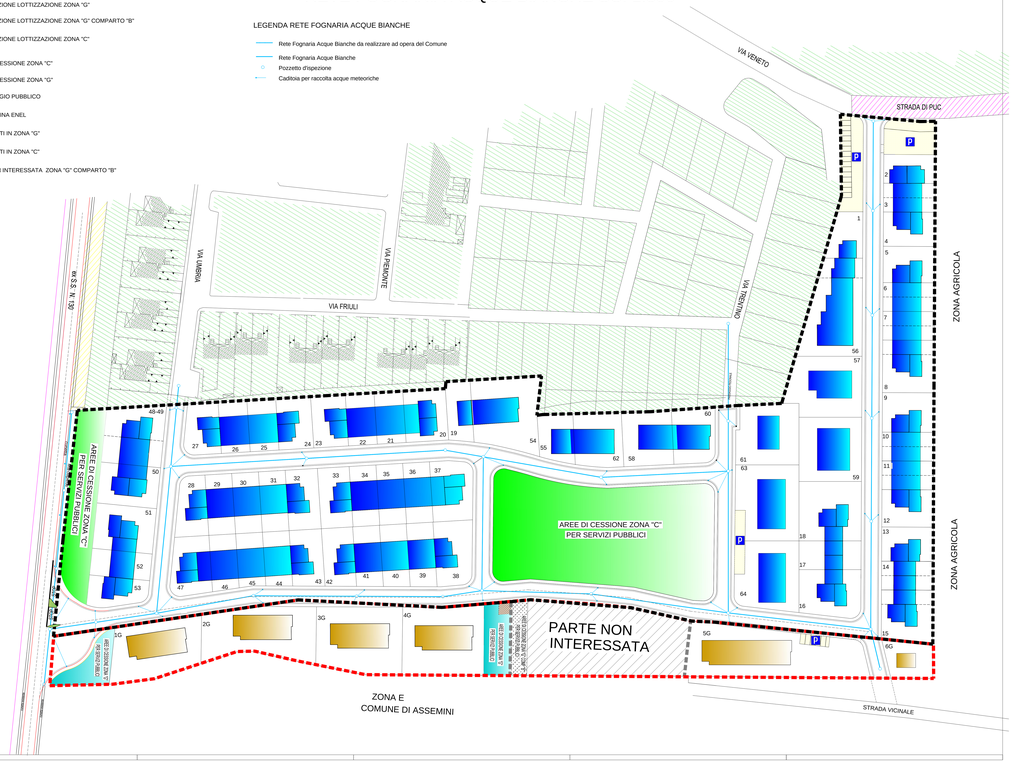

ING. GIORGIO MOSTALLINO
Piazza della Conciliazione n° 3 -09032- ASSEMINI (CA) - Tel. 070/944663

COMUNE DI DECIMOMANNU

PROGETTO :

LOTTIZZAZIONE SCANO-MOSTALLINO
- 1° VARIANTE MINIMALE -

CONTENUTO :
RETE FOGNARIA ACQUE BIANCHE SCALA 1:500

7

IL COMMITTENTE

IL TECNICO

Il Collaboratore
Geom. Giampiero Mostallino

ASSI - Febbraio 2017