RETE ILLUMINAZIONE PUBBLICA - RETE DISTRIBUZIONE ELETTRICA LOTTI SC. 1:500

LEGENDA

- DELIMITAZIONE LOTTIZZAZIONE ZONA "G"
- DELIMITAZIONE LOTTIZZAZIONE ZONA "G" COMPARTO "B"
- DELIMITAZIONE LOTTIZZAZIONE ZONA "C"
- AREE DI CESSIONE ZONA "C"
- AREE DI CESSIONE ZONA "G"
- PARCHEGGIO PUBBLICO
- AREA CABINA ENEL
- FABBRICATI IN ZONA "G"
- FABBRICATI IN ZONA "C"
- AREA NON INTERESSATA ZONA "G" COMPARTO "B"

LEGENDA RETE ILLUMINAZIONE PUBBLICA

- Linea Elettrica
- Punto Luce Tuttanotte
- Punto Luce Mezzanotte
- Quadro Elettrico
- Punto luce rotonda

LEGENDA DISTRIBUZIONE ELETTRICA LOTTI

- LINEA ELETTRICA
- POZZETTO DI DERIVAZIONE CAVI
- ALLACCIO PRIVATO

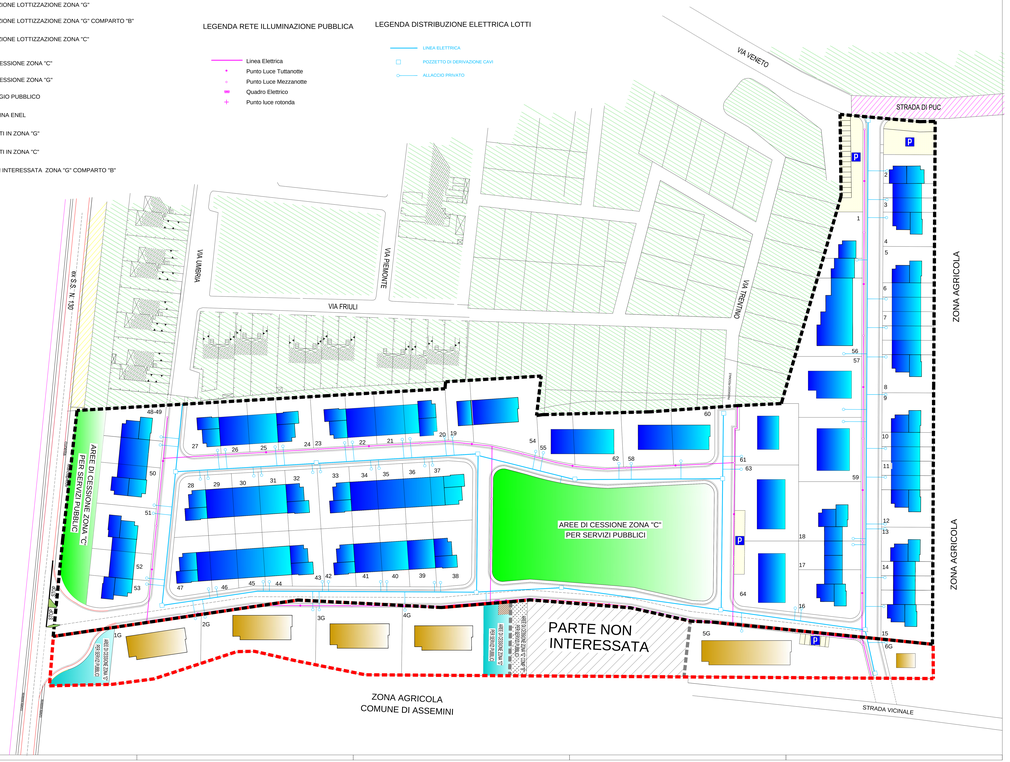

ING. GIORGIO MOSTALLINO
Piazza della Conciliazione n° 3 -09032- ASSEMINI (CA) - Tel. 070/944963

COMUNE DI DECIMOMANNU

PROGETTO :

LOTTIZZAZIONE SCANO-MOSTALLINO
- 1° VARIANTE MINIMALE -

CONTENUTO :
RETE ILLUMINAZIONE PUBBLICA SCALA 1:500
RETE DISTRIBUZIONE ELETTRICA LOTTI SCALA 1:500

8

IL COMMITTENTE

IL TECNICO

Il Collaboratore
Geom. Giampiero Mostallino

ASSI, Febbraio 2017