RETE TELEFONICA SC. 1:500

LEGENDA

- DELIMITAZIONE LOTTIZZAZIONE ZONA "G"
- DELIMITAZIONE LOTTIZZAZIONE ZONA "G" COMPARTO "B"
- DELIMITAZIONE LOTTIZZAZIONE ZONA "C"
- AREE DI CESSIONE ZONA "C"
- AREE DI CESSIONE ZONA "G"
- PARCHEGGIO PUBBLICO
- AREA CABINA ENEL
- FABBRICATI IN ZONA "G"
- FABBRICATI IN ZONA "C"
- AREA NON INTERESSATA ZONA "G" COMPARTO "B"

LEGENDA RETE TELEFONICA

- Tracciato 1 Tubo PVC Ø 125 mm
- Tracciato 1 Tubo PVC Ø 63 mm
- T1 Pozzetto 70 x 106 x 60 con chiusino in ghisa
- T2 Pozzetto 60 x 60 x 60 con chiusino in ghisa
- T4 Pozzetto 40 x 40 x 25 con chiusino in ghisa
- Terminale di futura posa Telecom Italia S.p.A. Da collegare al pozzetto con 3 tubi da 63

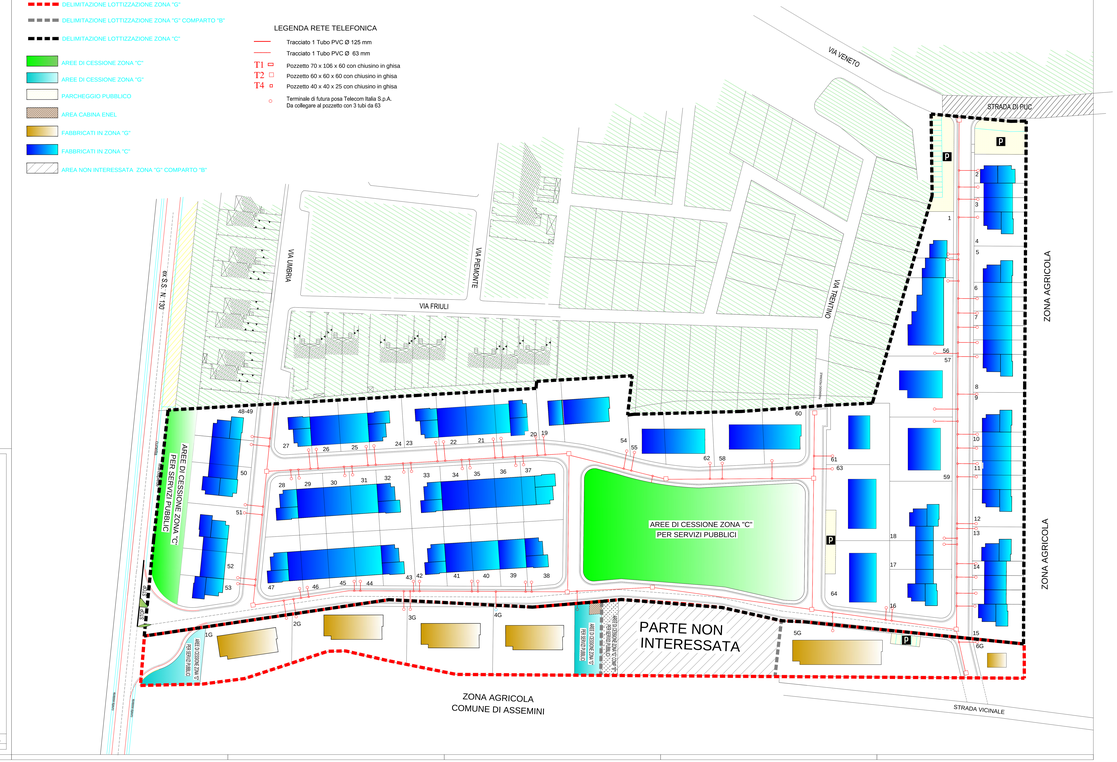

ING. GIORGIO MOSTALLINO
Piazza della Conciliazione n° 3 -09032- ASSEMINI (CA) - Tel. 070/944663

COMUNE DI DECIMOMANNU

PROGETTO :

LOTTIZZAZIONE SCANO-MOSTALLINO
- 1° VARIANTE MINIMALE -

CONTENUTO :
RETE TELECOM SCALA 1:500

9

IL COMMITTENTE

IL TECNICO

In Collaborazione
Geom. Gianpiero Mostallino

AGG.: Febbraio 2017