

Planimetria "L. 1389 - codice della strada"

Planimetria Rete Illuminazione pubblica

**COMUNE DI DECIMOMANNU**  
**Provincia di Cagliari**

PRATICA N. 50/03 Prot. N. 8034  
 VISTO, SI APPROVA in conformità al parere della  
 Commissione Edilizia espresso nella seduta  
 N. 7/8 del 03-04-03  
 Allegato 3/11-R4 alla Autorizzazione  
 Edilizia N. 25/04 del  
 Il Responsabile del Servizio

25 MAR 2003  
 Prot. N. 3034

**PIANO DI LOTTIZZAZIONE  
 DENOMINATO "TERA RUBIA"**

PROGETTO ESECUTIVO

CONTENUTO: PLANIMETRIA RETE ILLUMINAZIONE PUBBLICA  
 PLANIMETRIA L. 1389 - CODICE DELLA STRADA

SCALA 1:500

**3**

IL COMMITTENTE


*Alberto Starna*  
*Franco Pedersoli*  
*Renzo Opini*  
*Adriano Carli*

**COMUNE DI DECIMOMANNU**  
 COMMISSIONE EDILIZIA  
 SEDUTA N. 7/8 DEL 03-04-03  
 SI ESPRIME PARERE FAVOREVOLE.

Il Segretario


**ORDINE INGEGNERI  
 PROVINCIA CAGLIARI**  
 Dott. Ing. ANGELO PULI  
 N. 4127

25-03-2003

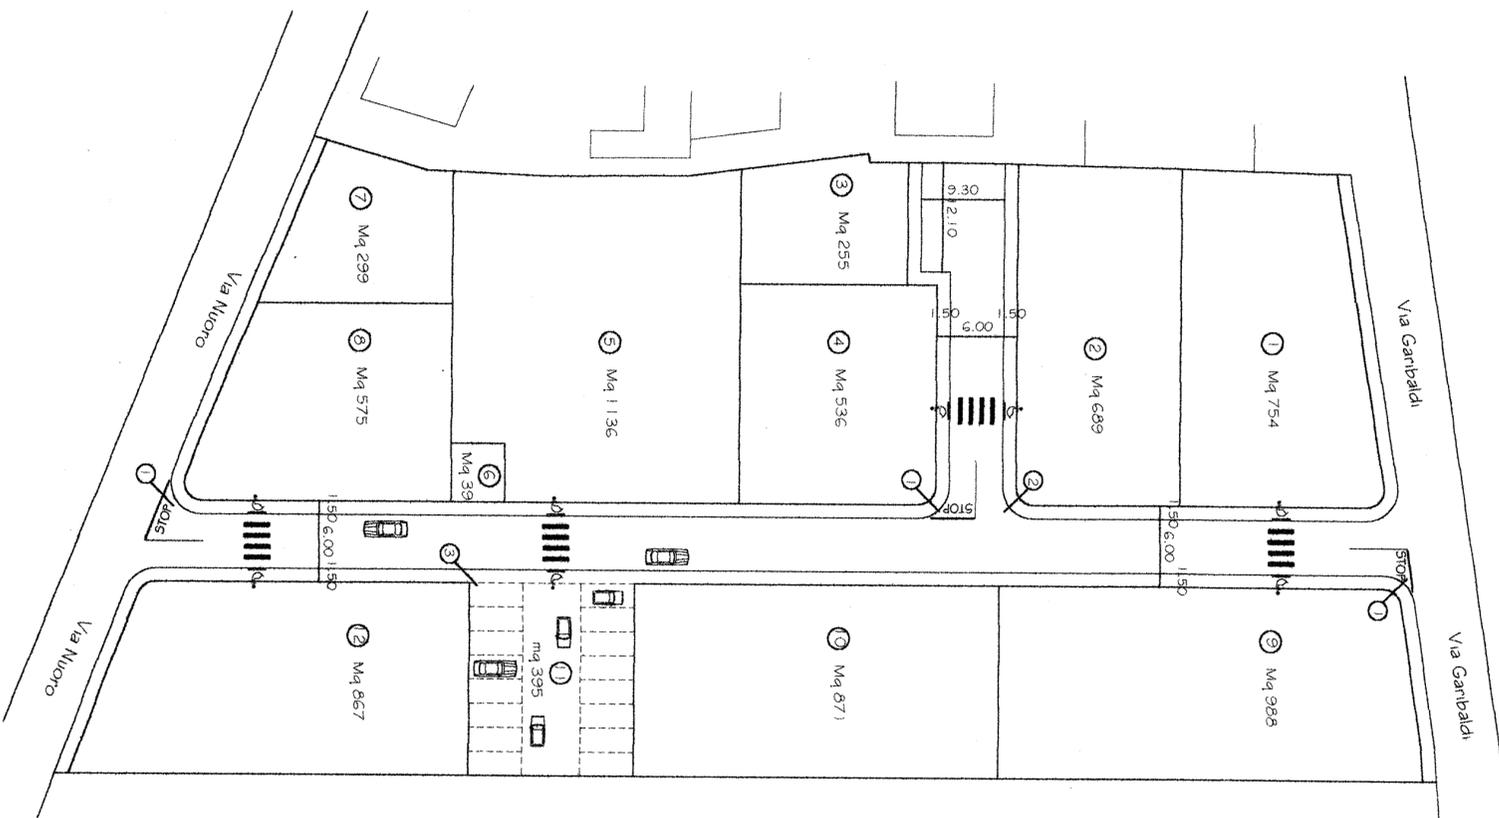

**LEGENDA CARTELLI**

- ① STOP
- ② VICOLO CIECO
- ③ PARCHEGGIO
- ④ DISCESE PER DISABILI

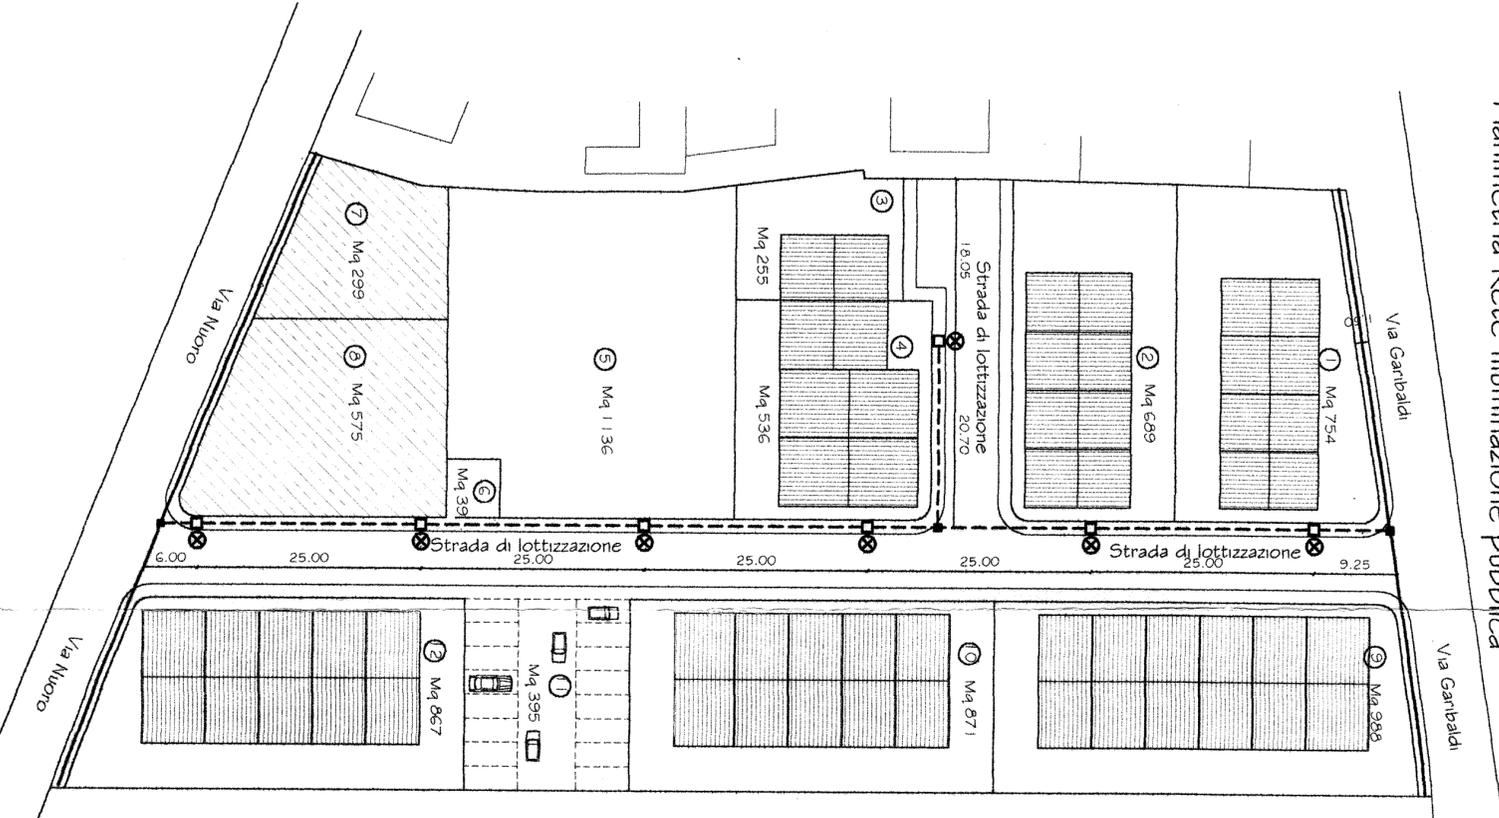

**LEGENDA**

- ▨ Residenze
- ▨ Lotti attività connesse con la residenza
- Rete interratta per illuminazione pubblica esistente
- - - Rete interratta per illuminazione pubblica in progetto - cavocondotto D 100
- ⊗ Punto luce in progetto
- Pozzetto di incrocio