



Planimetria Rete fognaria acque bianche e nere

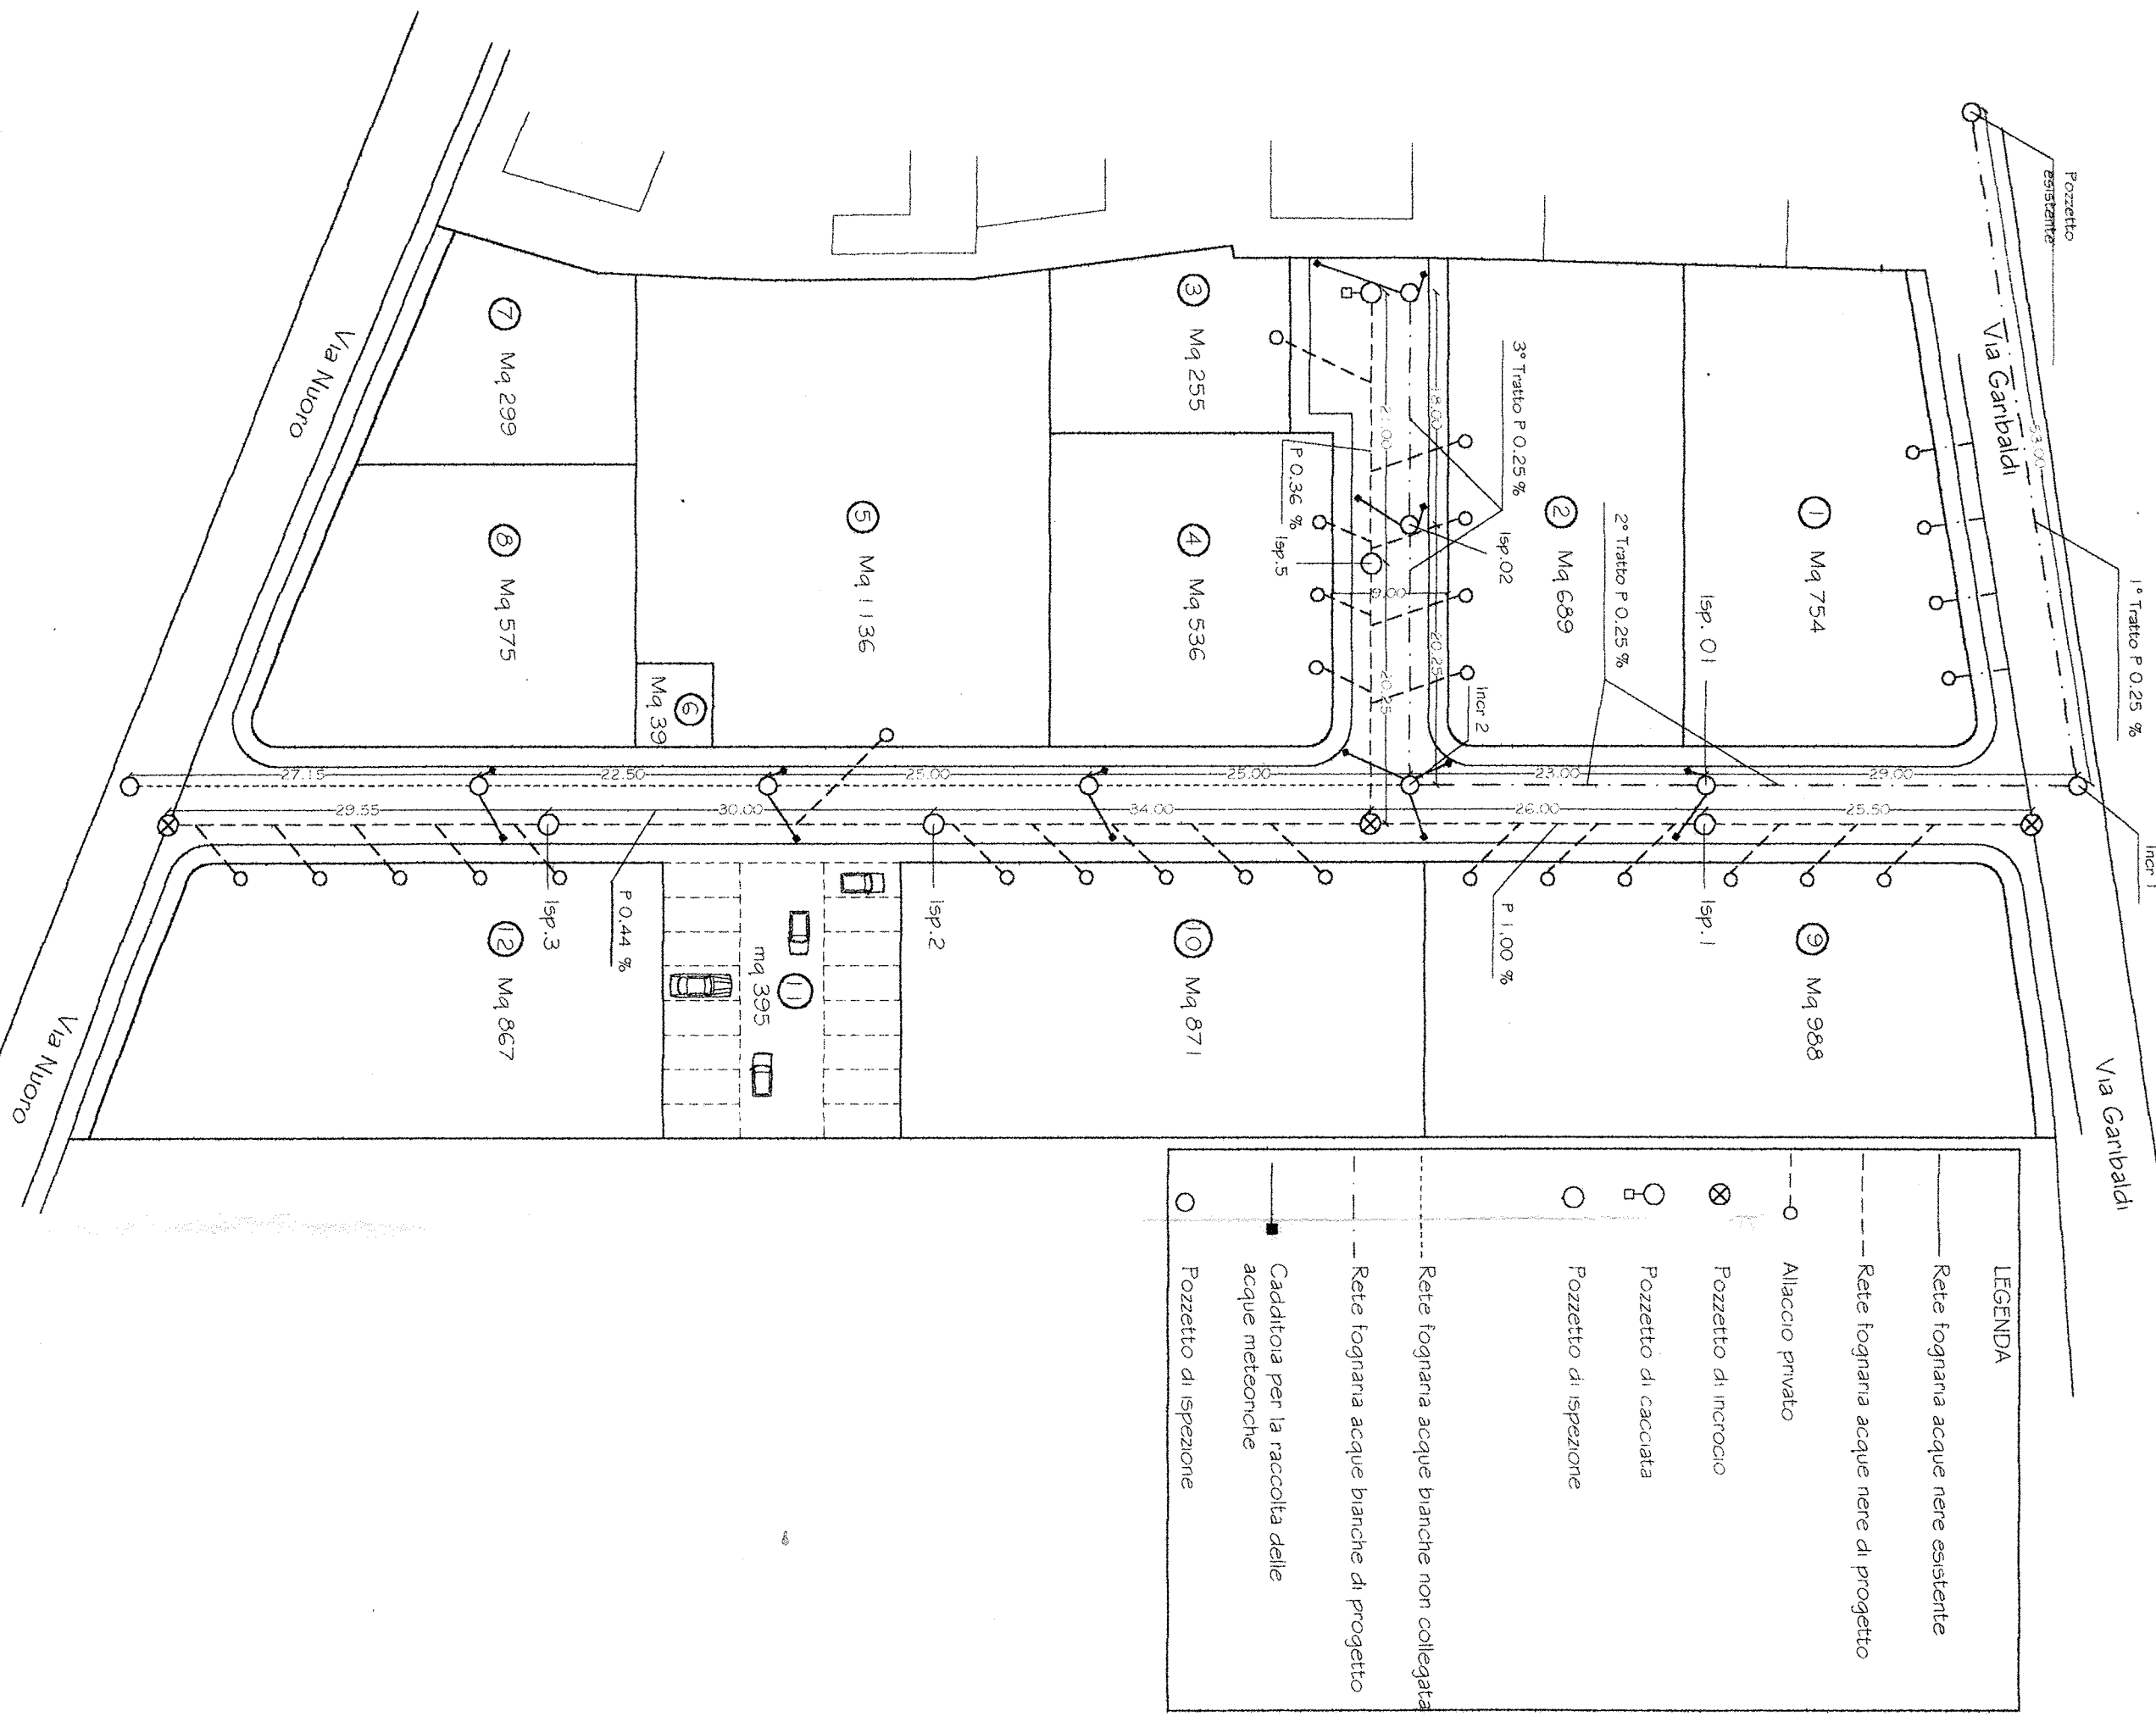

Planimetria Rete Idrica

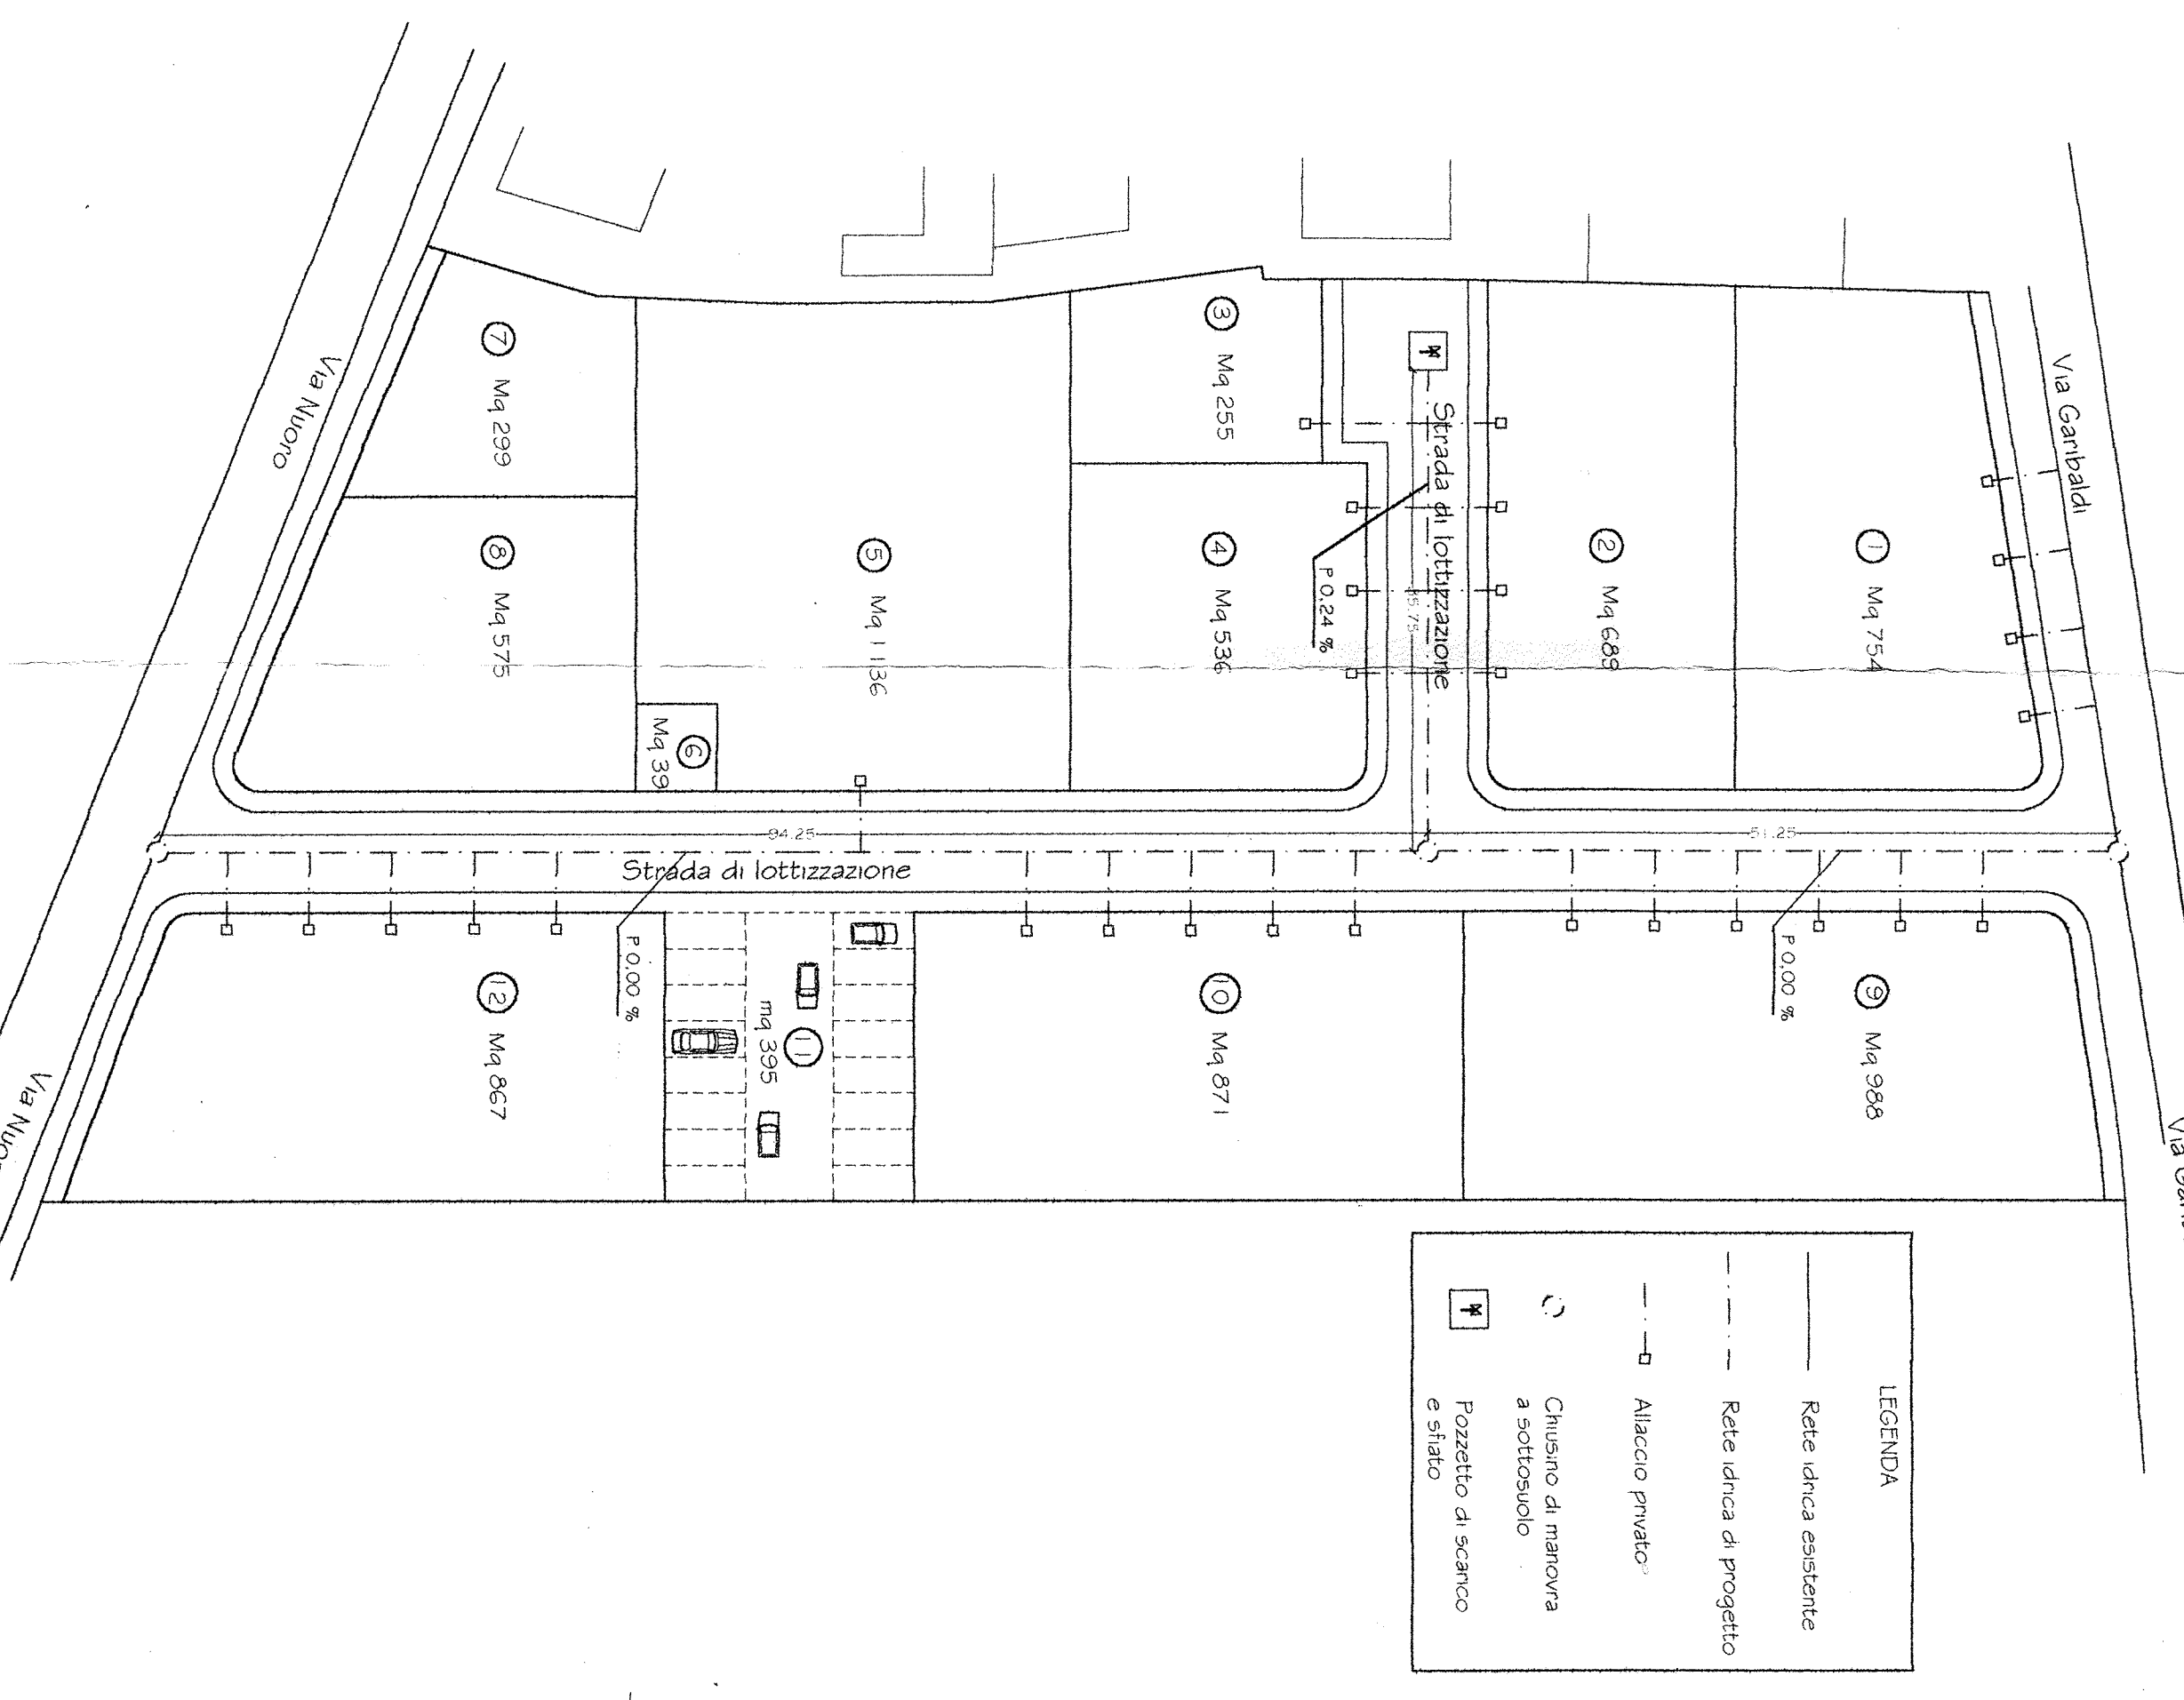

COMUNE DI DECIMOMANNU
Provincia di Cagliari

PROGETTO:
PIANO DI LOTTIZZAZIONE
DENOMINATO "TERRA RUBIA"

PROGETTO ESECUTIVO

CONTENUTO:
PLANIMETRIA RETE FOGNARIA
PLANIMETRIA RETE IDRICA

SCALA 1:500

4

IL COMMITTENTE

COMUNE DI DECIMOMANNU
COMMISSIONE EDILITIA
SEDUTA N. 12 DEL 02.04.03
SI ESPRIME PARERE FAVOREVOLE.

Il Segretario
Dott. WILTECNICO

ORDINE INGEGNERI
PROVINCIA CAGLIARI
Dott. ALBERTO PILLI
N. 4127

Alberto Pilli
New Experts
Moran Pilli
Alberio Pilli

95-03-2003