

# COMUNE DI DECIMOMANNU

## Provincia di Cagliari

**COMUNE DI DECIMOMANNU**

PRATICA N. 5/01/03 - Prot. N. 8/23  
 VISTO, SI APPROVA in conformità al parere della  
 Commissione Edilizia espresso nella seduta  
 N. 1/8 - 8/3 dal 02/07/03  
 Allegato 1/11 - R/L alla Riabilitazione  
 Edilizia N. 25/04 del 11/08/03  
 Il Responsabile del Servizio

**PROGETTO:**  
**PIANO DI LOTTIZZAZIONE**  
**DENOMINATO "TERA RUBIA"**

**PROGETTO ESECUTIVO**

25 MAR 2003  
 3034

**CONTENUTO:**  
 PARTICOLARI COSTRUTTIVI E SEZIONI STRADALI


**7**

**COMUNE DI DECIMOMANNU**  
 CONCESSIONE EDILIZIA  
 SEDUTA N. 03/04/07  
 SI ESPRIME PARERE FAVOREVOLE


ORDINE INGEGNERI  
 PROVINCIA CAGLIARI  
 DOTT. ING. ANTONIO  
 N. 4127

IL COMMITTENTE  
 Altopro s.p.a.  
 P. F. EDI  
 M. DE PINO  
 A. BIANCHI


PARTICOLARE SEZIONE STRADALE TIPO

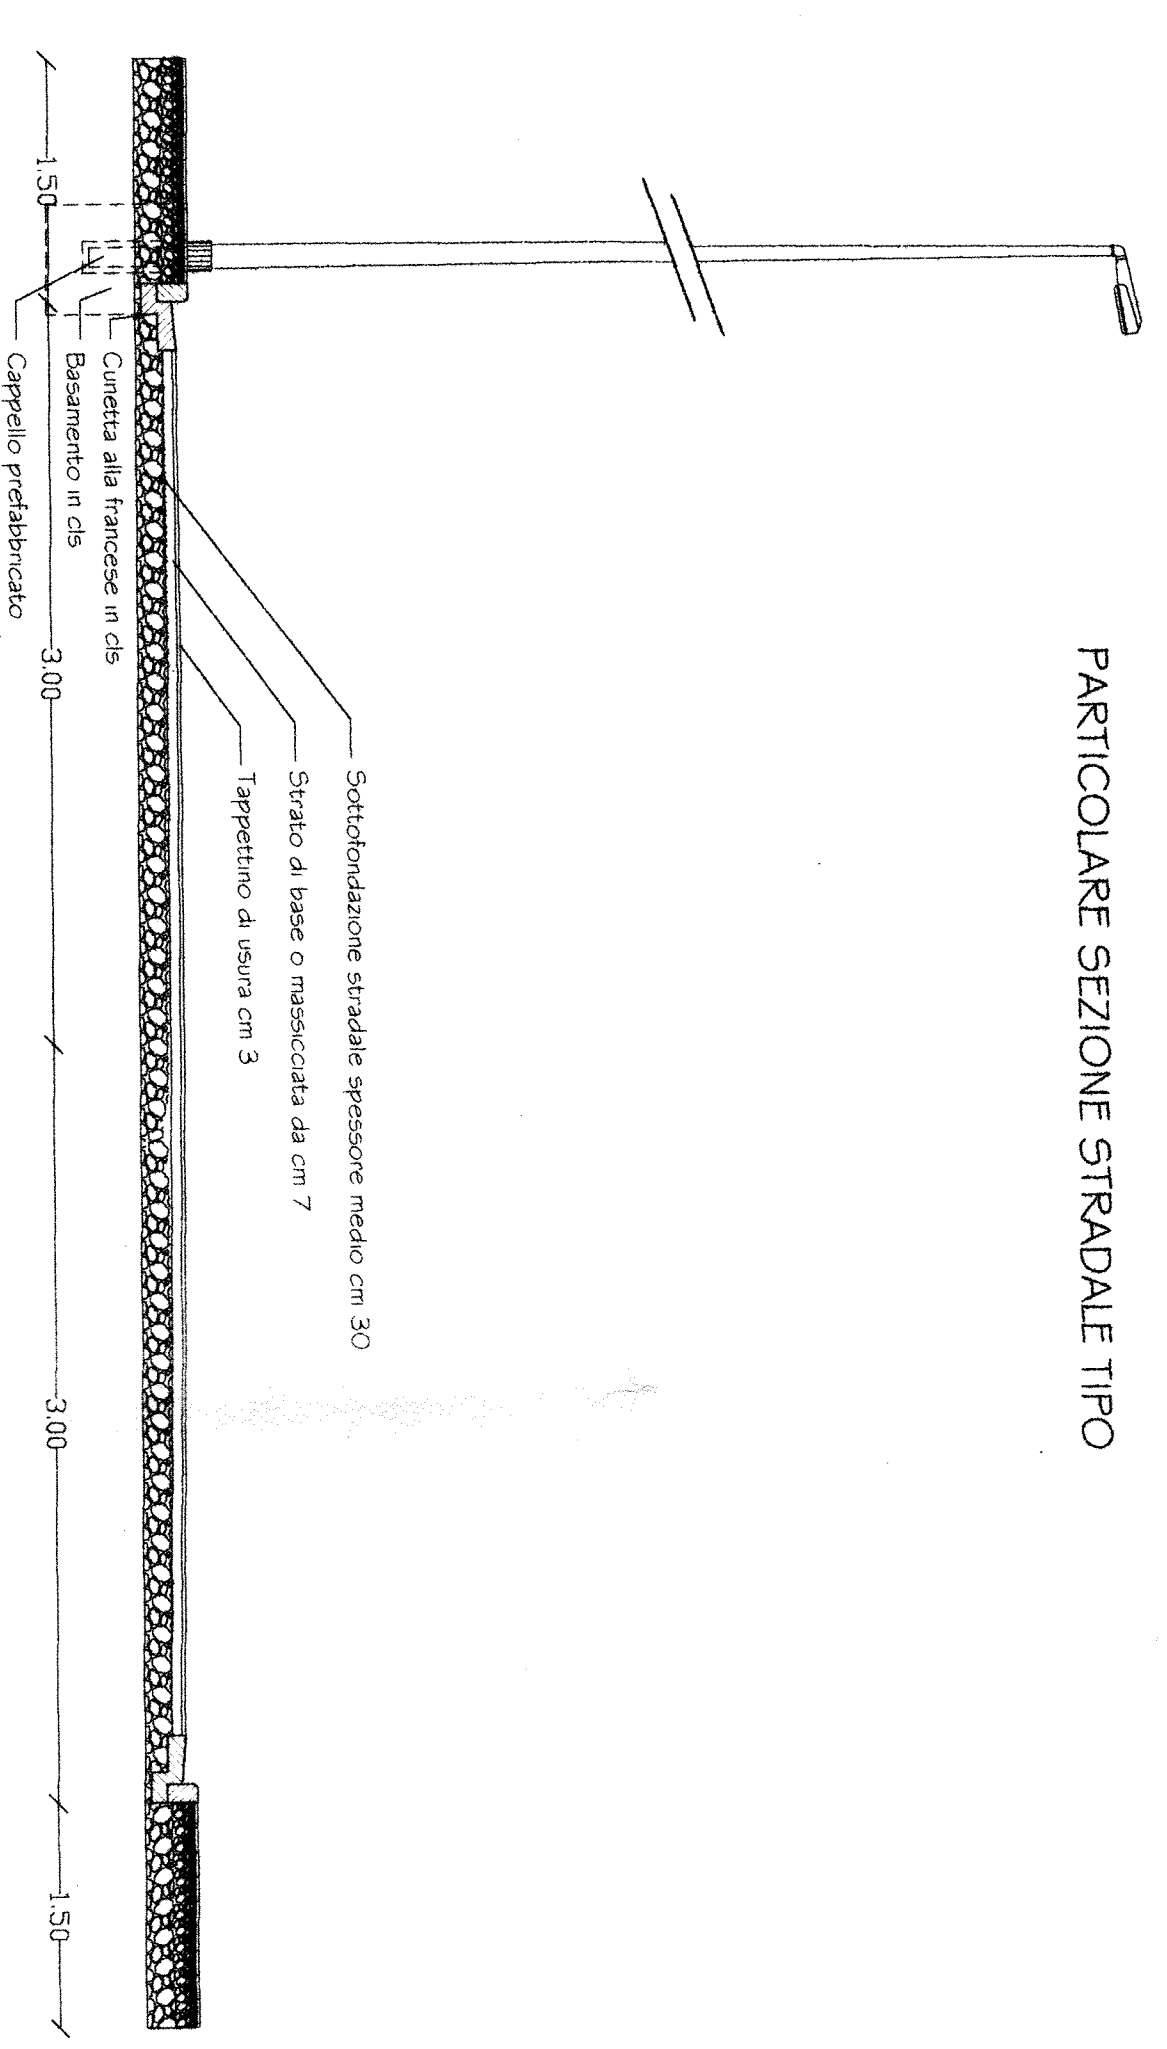

PARTICOLARE SEZIONE STRADALE

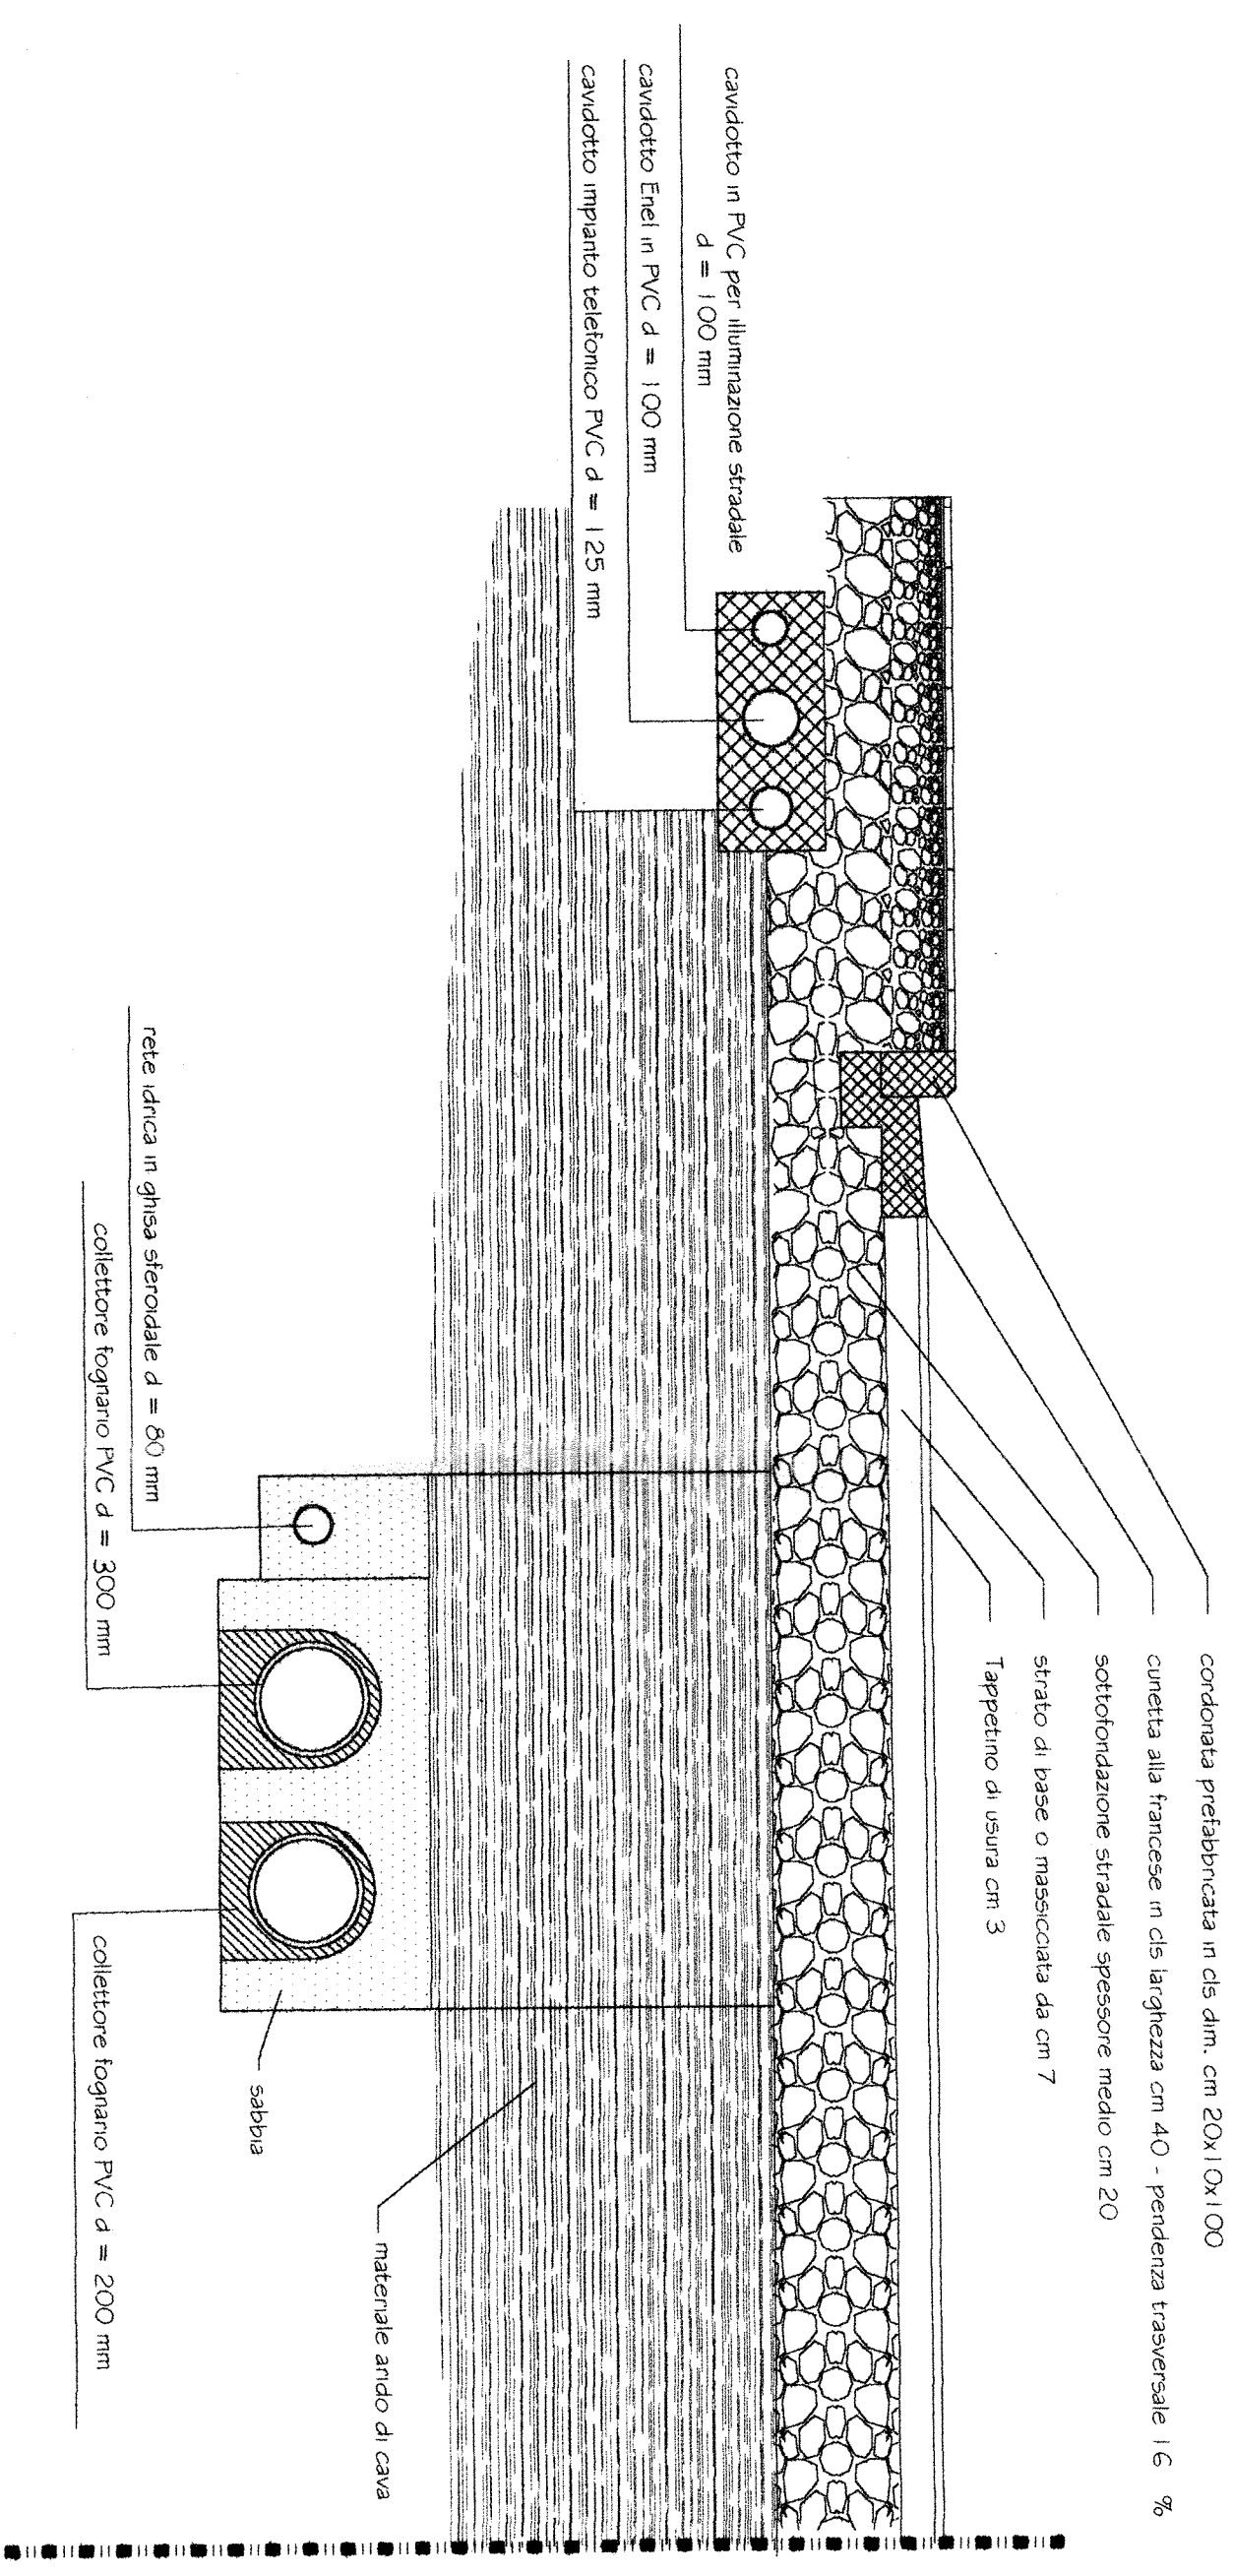


PARTICOLARI PASSAGGI PEDONALI ACCESSIBILI

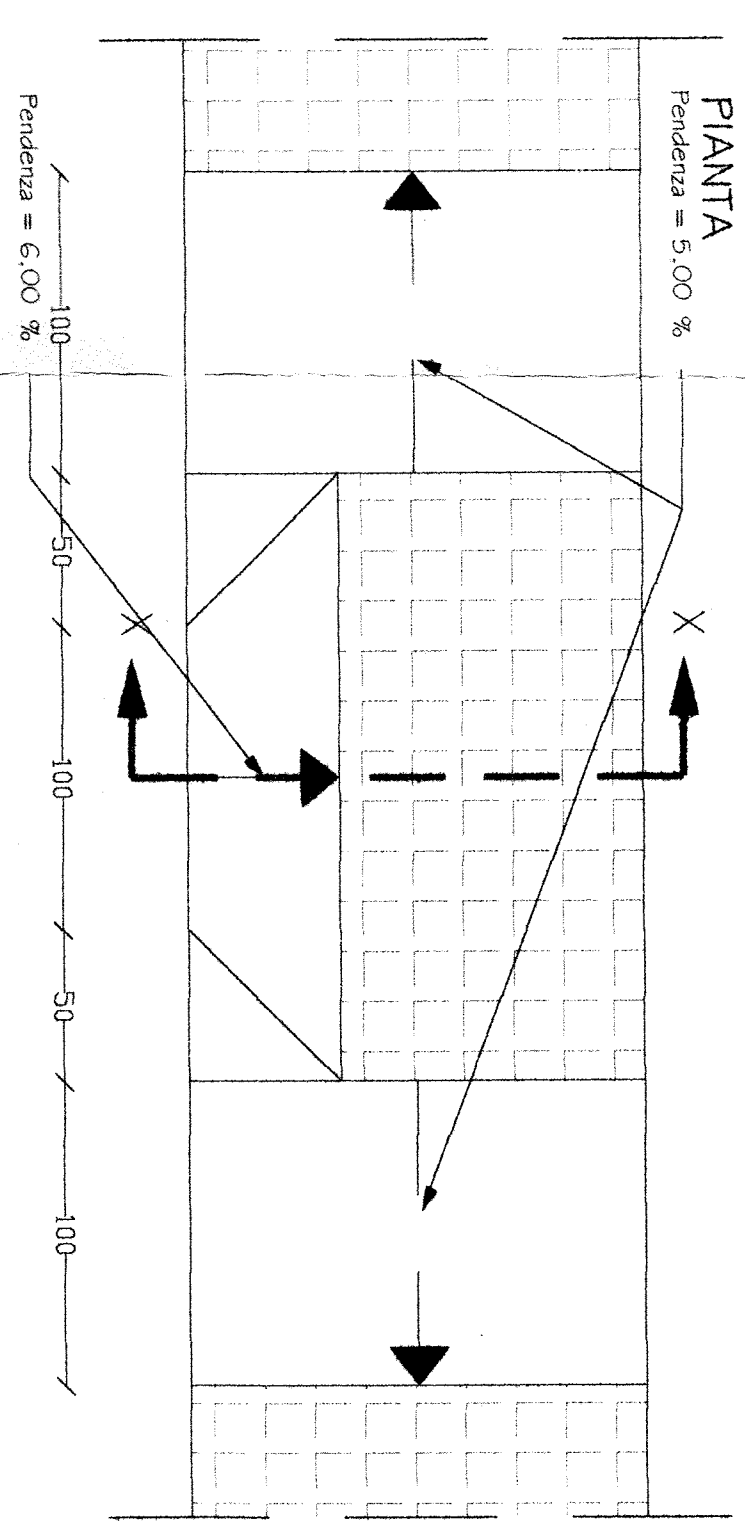


PROSPETTO

SEZIONE X-X

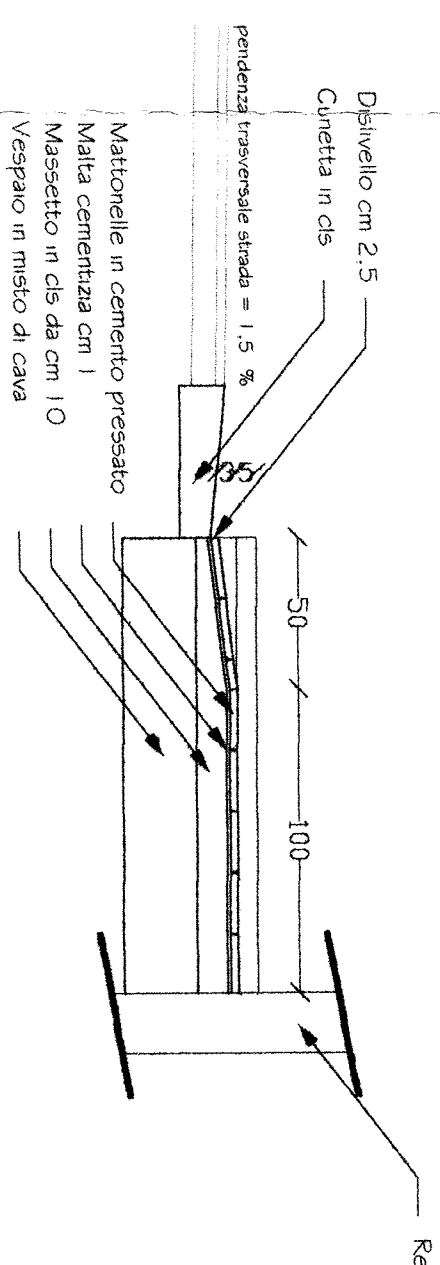

PARTICOLARE CUNETTA E CORDOLO

scala 1:25

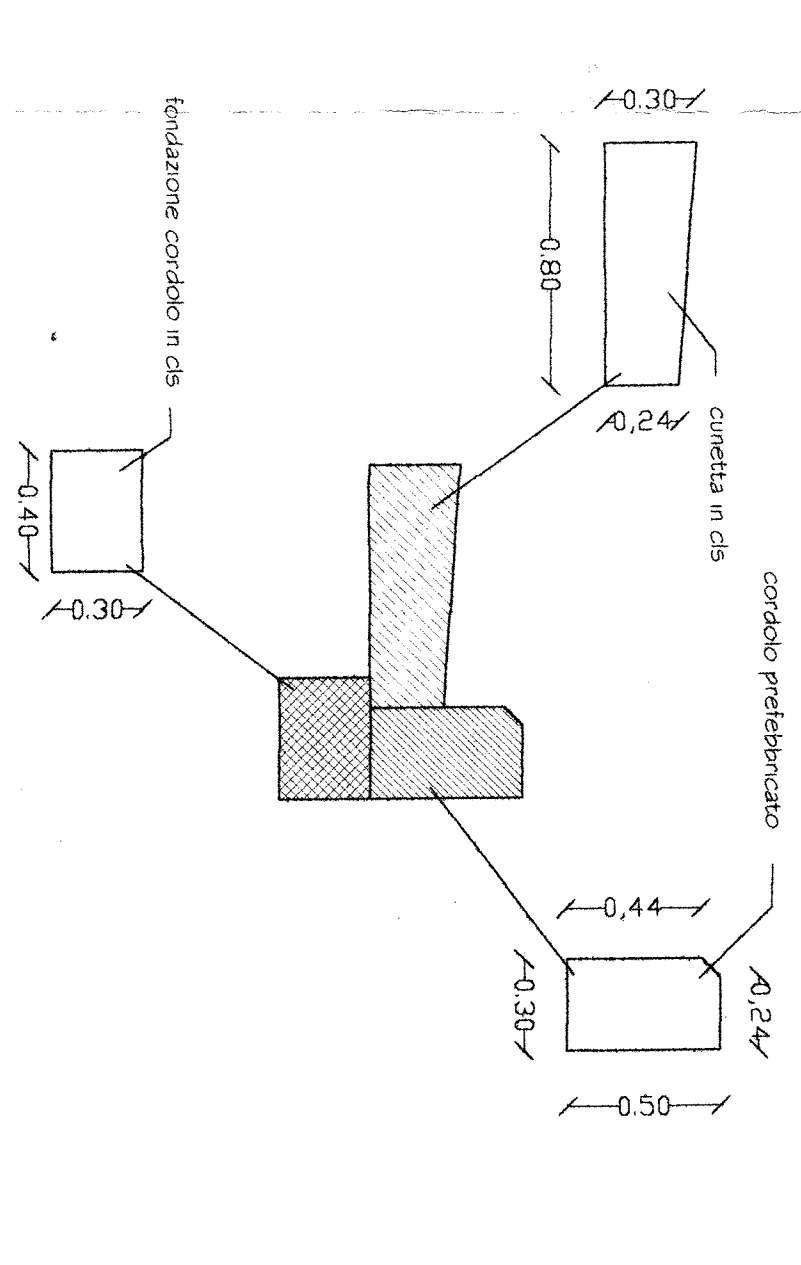

LAMPIONE PER ILLUMINAZIONE STRADALE  
 (disposizione unilaterale - interdistanza ml 25,00)

SCALA 1:30

