

COMUNE DI DECIMOMANNU

Provincia di Cagliari

COMUNE DI DECIMOMANNU

PRATICA N. 50/03 Prot. N. 8039

VISTO, SI APPROVA in conformità al parere della

Commissione Edilizia esposto nella seduta.....

N. 7/2 del 03/04/03

Allegato B4/B4-11 alla Autorizzazione

Edilizia N. 25/04 del.....
Il Responsabile del Servizio

PROGETTO:

PIANO DI LOTTIZZAZIONE DENOMINATO "TERRA RUBIA"

PROGETTO ESECUTIVO

25 MAR. 2003

N. 3034

CONTENUTO:

PLANIMETRIA RETE TELEFONICA
ELENCO MATERIALI

15

COMUNE DI DECIMOMANNU

COMMISSIONE EDILIZIA


SEDUTA N. 7/2 DEL 03.04.03

SI ESPRIME PARERE FAVOREVOLE.

Il Segretario




Il Presidente

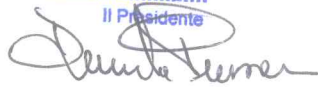

IL COMMITTENTE

Murtas Anna
Meru Fulgens
Meru Guido
Alfonso Cameli

IL TECNICO


ORDINE INGEGNERI
PROVINCIA CAGLIARI
N. 4127
Dott. Ing. *Antonella Pili*

25-03-2003

Regional Operations Centro Due
Area Operativa Rete Sardegna

Si prega di citare nella risposta il

ASR CSR- CA

9161

Ing. Pili Antonella

Zona Industriale
09010 VILLAMASSARGIA

Oggetto:

Predisposizione infrastrutture per impianti di telecomunicazione nella lottizzazione "Terra Rubia" Comune di Decimomannu.

In riferimento agli accordi verbali intercorsi, restituiamo la planimetria relativa alla predisposizione in oggetto con la indicazione dei tracciati delle infrastrutture e dei manufatti sotterranei da predisporre per gli allacciamenti di Telecomunicazione.

Le caratteristiche costruttive delle opere sono indicate nei grafici.

Il lottizzante/costruttore riconosce a Telecom Italia S.p.A. il diritto di accedere alle infrastrutture in qualsiasi momento si renda necessario.

Dette opere devono essere realizzate nel rispetto delle leggi e norme vigenti; la TELECOM si ritiene comunque sollevata da ogni responsabilità, anche futura, che dovesse derivare dalla mancata osservanza di quanto sopra.

Qualsiasi modifica al progetto dovrà essere preventivamente concordata con il Tecnico della TELECOM.

Premesso che sono a carico del Lottizzante/Costruttore tutte le opere civili, i materiali saranno forniti a titolo oneroso come indicato nella distinta materiali.


Una volta completate le opere di predisposizione dovrà essere inviata a TELECOM comunicazione scritta con la data di ultimazione delle opere (Allegato C), alla stessa dovrà essere allegata, in caso di lottizzazione con opere sotterranee, la planimetria del progetto con eventuali variazioni e aggiornamenti comprensiva, quando disponibili, di vie, numeri civici e scale relativi alla lottizzazione/fabbricato in oggetto.

Nel caso in cui il richiedente non sia anche esecutore delle opere, è necessario che a quest'ultimo siano trasmesse le documentazioni e le informazioni del caso.

Per informazioni, chiarimenti, modifiche al progetto, fornitura dei materiali e verifica delle opere, Vi invitiamo a contattare il Ns. Ufficio Sviluppo Impianti di Cagliaritel 070/4083245- 4083252.....

Distinti saluti

TELECOM ITALIA S.p.A.
(Marco Nateri)

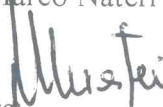

Allegati :

- n° 2 planimetria con il progetto;
- n° 1 copia dei grafici con le caratteristiche costruttive delle opere;
- n° 1 facsimile di lettera (Allegato B/1) DA RESTITUIRE IN SEGNO DI ACCETTAZIONE;**
- n° 1 facsimile di lettera da restituire per richiesta di verifica (Allegato C);
- n° 1 distinta materiali

ASR - CSR CAVOR

Materiali forniti da TELECOM Italia a titolo ONEROSO di possibile impiego nelle predisposizioni di infrastrutture per telecomunicazioni nelle aree lottizzate.

 Vi preghiamo mettere a disposizione di /del IMPRESA PILI SCAVI

 Referente ING. PILI ANTONELLA tel.

Via n° Comune

 costruttrice della LOTTIZZAZIONE sita in: TERZA RUBIA

 Comune DECIMOMANNU Provincia di CA

le quantità riportate dei sottoelencati materiali da noi depositati c/o il Vs. cantiere.

I materiali devono essere prelevati secondo le direttive di TELECOM Italia presso le ditte fornitrici, con porto franco a cura dell'Ente Lottizzante o dal Costruttore o Impresa da questi delegata.

VMU	DENOMINAZIONE	Quantità	Prezzo Unitario	Prezzo Totale
33392.2	Tubocorrugato da 50/41 per esterno			
33393.0	Tubo corrugato da 63/51 per esterno			
33395.5	Tubo corrugato da 125/106 per esterno			
39508.7	Manic.autobl.tubo corrug.est.50			
39509.5	Manic.autobl.tubo corrug.est.63			
39510.3	Manic.autobl.tubo corrug.est.125			
33382.3	Tappo per tubo corrugato da 50			
33383.1	Tappo per tubo corrugato da 63			
33384.9	Tappo per tubo corrugato da 125			
33399.7	Sellette per tubo corrugato da 50			
33400.3	Sellette per tubo corrugato da 63			
33401.1	Sellette per tubo corrugato da 125			
2956.8	Pozzetto UNI 40x40 con chiusino			
2954.3	Modulo UNI per pozzetto 40x40			
2955.0	Chiusino UNI ghisa 40x40 (250 KN)	9		
2053.6	Chiusino D400 2 cop.triangolari 60x60	8		
33372.4	Chiusino classe D400 sing.riemp.60x60			
33373.2	Chiusino classe D400 dopp.riemp.60x120			
9288.6	Chiusino D400 4 cop.triangolari 70x106			
0116.3	Chiusino D400 4 cop.triangolari 70x106	1		
9306.6	Nastro segnalatore cavi (bobina 100 mt)			

Totale


IVA 20%

TOTALE Euro -


 Data 18/12/02

 n° rimesso 021200/107

Firma Telecom Italia

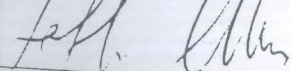

Planimetria Rete Telefonica scala 1:500

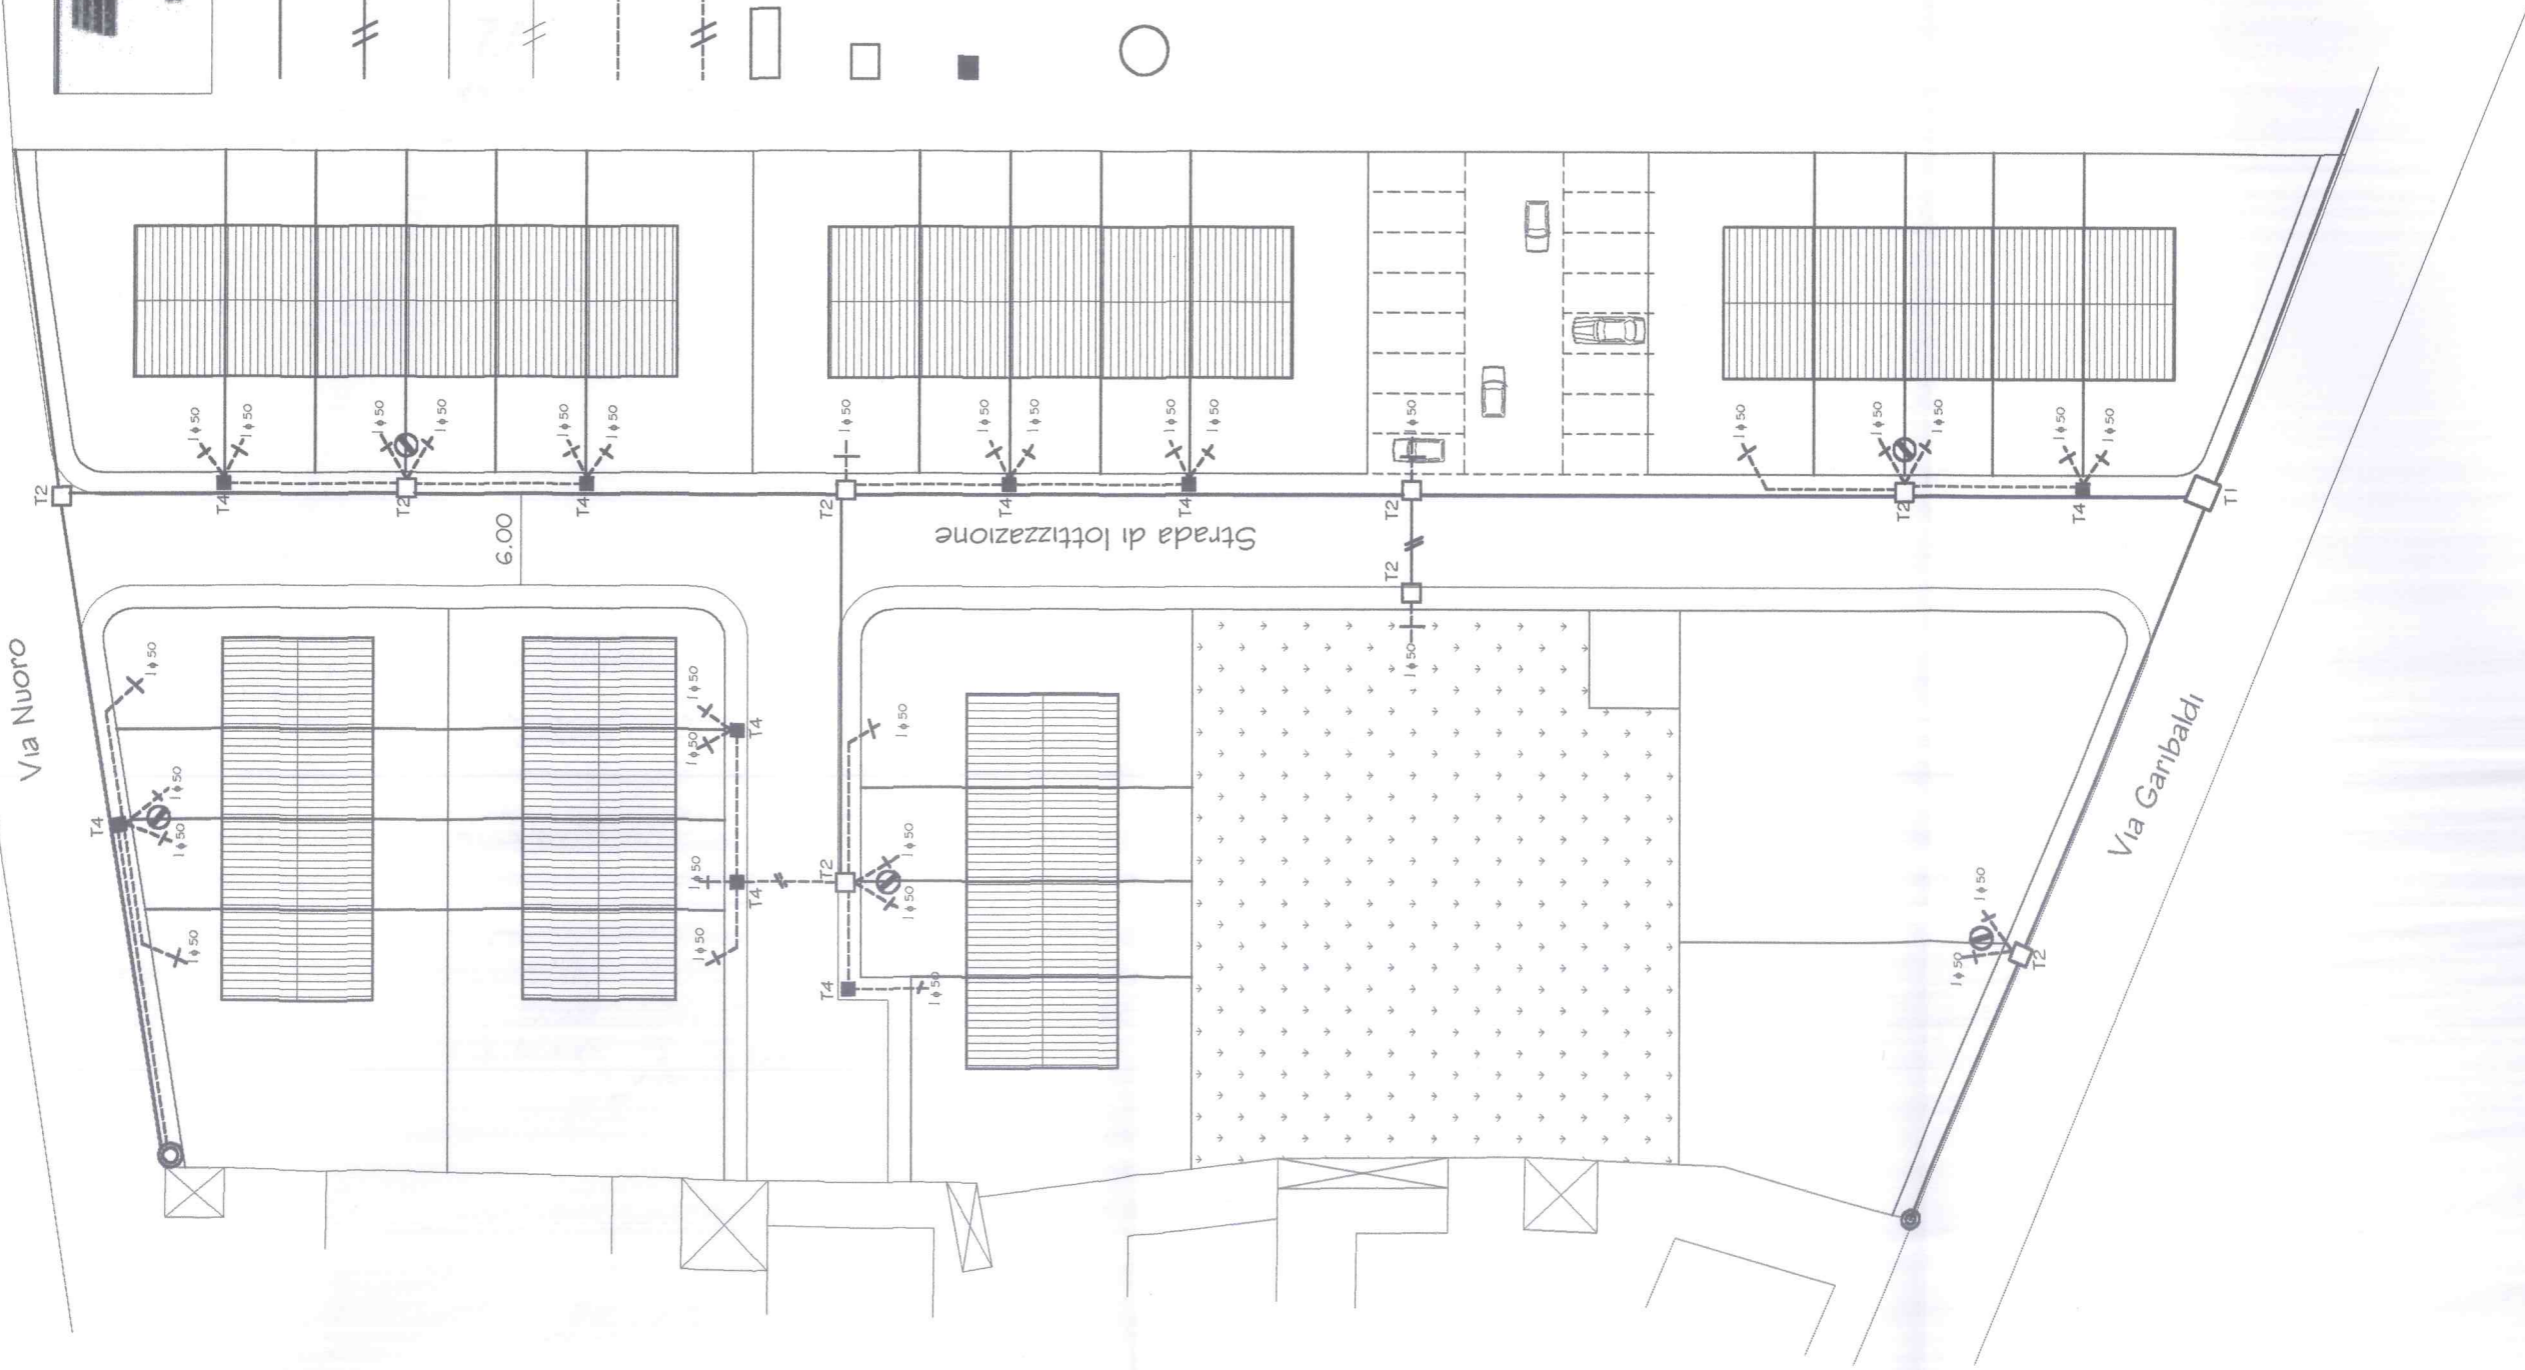

TELECOM
 LEGENDA INFRASTRUTTURE Telecom Italia S.p.A.

- Tracciato 1 Tubo PVC ϕ 125 mm
- - - Tracciato 2 Tubi PVC ϕ 125 mm
- - - Tracciato 1 Tubo PVC ϕ 63 mm
- - - Tracciato 2 Tubi PVC ϕ 63 mm
- - - Tracciato 1 Tubo PVC ϕ 50 mm
- - - Tracciato 2 Tubi PVC ϕ 50 mm
- T1 Pozzetto 70X106X60 con chiusura in ghisa
- T2 Pozzetto 60X60X60 con chiusura in ghisa
- T4 Pozzetto 40X40X25 con chiusura in ghisa non carrabile da posizionare solo in marciapiede
- Terminale di futura posa Telecom Italia S.P.A. da collegare al pozzetto con un tubo da 125 e tre da 50

TELECOM Divisione Territoriale Anagnina Client Privati	
ASI	CSI CLGIRA Foglio
O.L.	Data
021200/107	12/12/02
A.T.	Responsabile
S1001	LINDIRI
Settore	
Centrale DECIMOMANNU	
Descrizione LOTI	
Carta	Tronco
Quadr. N°229	Scala 1: 500
Divisione	