

COMUNE DI DECIMOMANNU PROVINCIA DI CAGLIARI

STUDIO TECNICO
DOTT. ING. GIOVANNI D'URBANO
Via Parrocchia n. 6-09033 Decimomannu
Tel. 070-962489

G. Urbano

ORDINE INGEGNERI
PROVINCIA CAGLIARI
Dott. Ing. GIOVANNI D'URBANO
N. 2161

DISEGNI AGGIORNATI AL: APRILE '96
SOSTITUISCE LA TAV. N.

TAVOLA GRAFICA N.
1

COMUNE DI DECIMOMANNU
PRATICA N. 218/95 Prot. n. 7180
VISTO, SI APPROVA in conformità al parere della
Commissione Edilizia espresso nella seduta
N. 9/8 del 2-5-96
Allegato 1/8 alla Autorizzazione
Edilizia n. 16/97 del -7 APR. 1997
IL SINDACO L'ASSESSORE ALL'URBANISTICA

LL.PP. E VIABILITA'
(Geom. Luigi Porceddu)

[Signature]

COMUNE DI DECIMOMANNU
COMMISSIONE EDILIZIA
SEDUTA N. 9/1 DEL 12 MAG. 1996
SI ESPRIME PARERE FAVOREVOLE.

Il Presidente
[Signature]

Progetto:

PIANO DI LOTTIZZAZIONE SPIGA GIUSEPPE E PIU'

Oggetto tav.:

PLANIMETRIA CATASTALE E STRALCIO P.R.G. Sc. 1:2000

Faddis Luciano
Faddis Giuseppe

Committente (i):
Casula Nina
Sera Maria Meru
Moresello Antonio
Atzou Silvio
Chester Carlo


Faddis Antonio
Piraddo Concetta
Giuseppe Spina
Suvid Meloni
Sanna Antonietta
Releu Giacomo

Faddis Pietro
Piraddu Maria
Camela Meloni
Meloni Antonio
Meloni St. Barbara
Mari Claudio
Manni Anna

Ufficio Tecnico Erariale
CAGLIARI

IMPOSTA DI BOLLO
ASSOLTA IN MODO VIRTUALE
Autorizz. dell'Intendenza di Finanze
di Cagliari N.° 15704/27 del
26-10-1977 -

Comune di *Deimomannu* Foglio *M* Scala *1:2000*

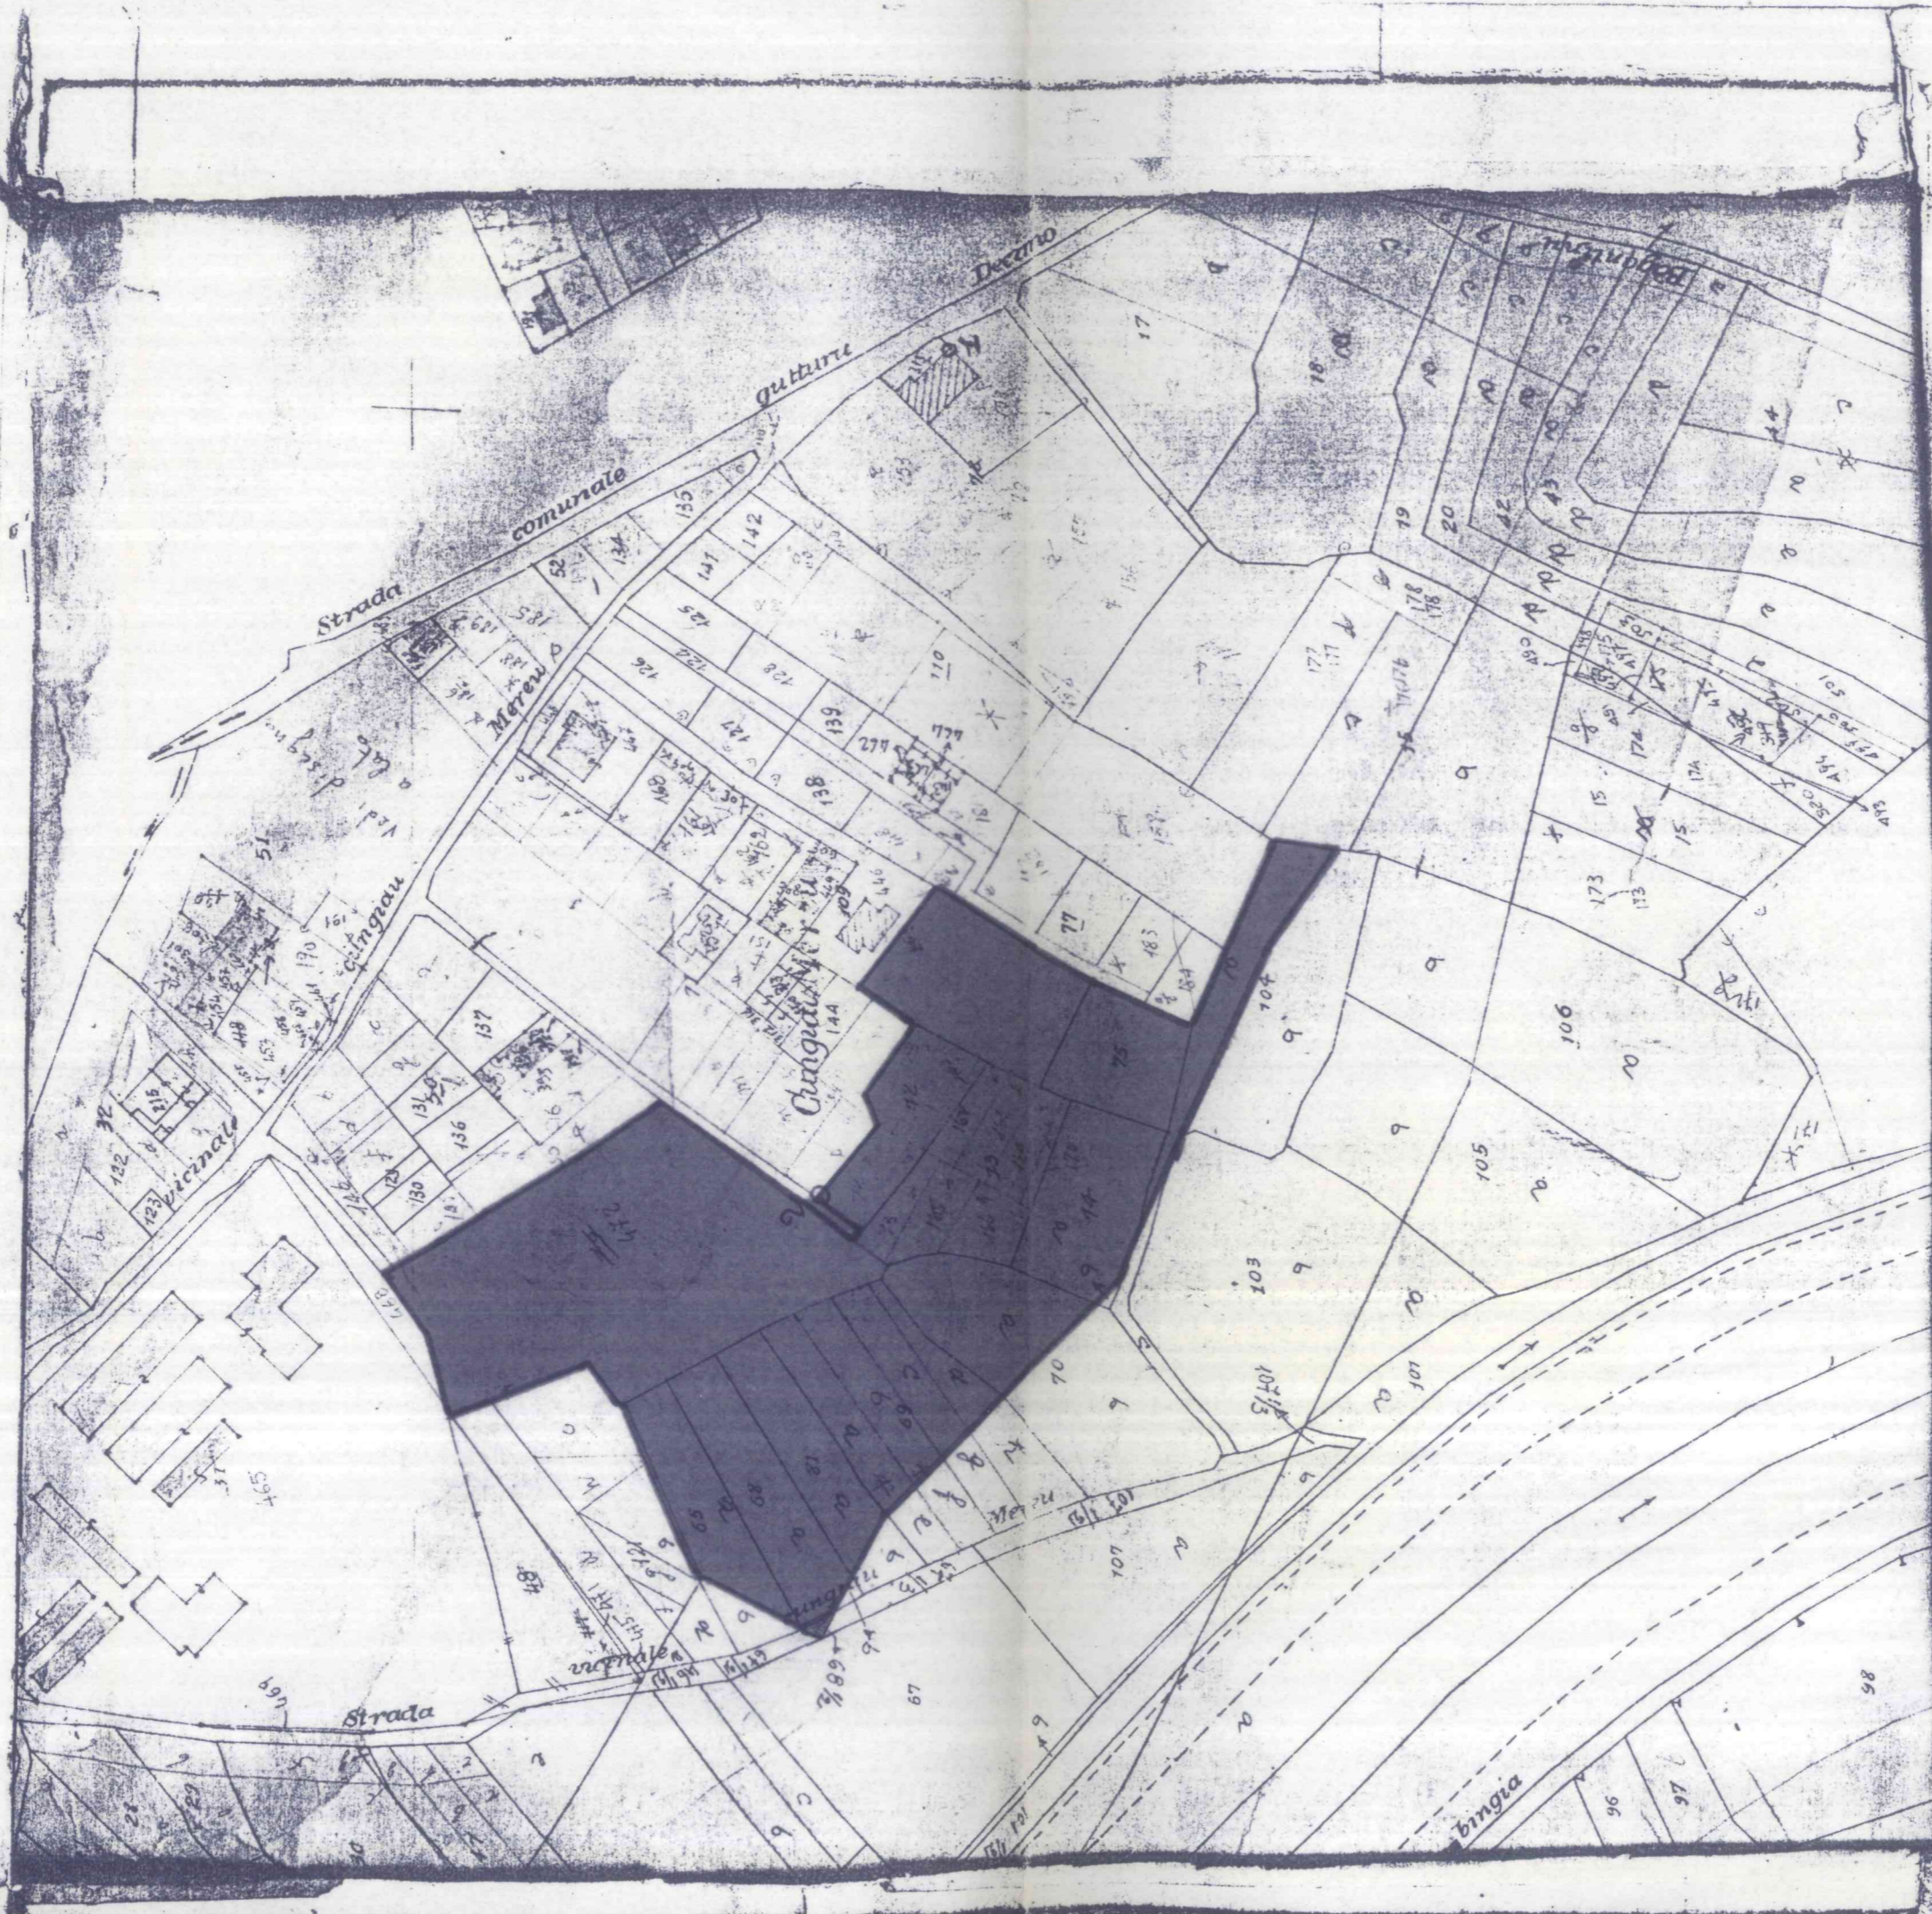

Autenticano i mappali 412-65a-68a-81a-69a-b-c-d-70a-71a-166-165
73-169-168-167-170-72-164-163-413-72b-109a-104a-

lascia il presente estratto di mappa a richiesta del
.....
niciliato in Via N.
ensi dell'art. 45 del Regolamento per la Conservazione
Nuovo Catasto Terreni. 27 GIU. 1995
Cagliari.....

Liquidazione diritti Mod. B.
Nr. 330239
L. 22.8.95
data 27 GIU. 1995
L'INCARICATO Dei



P.R.G.

