


PLANIMETRIA GENERALE E INDIVIDUAZIONE AREE ESCLUSE DAL PIANO DI LOTTIZZAZIONE Sc. 1:1000

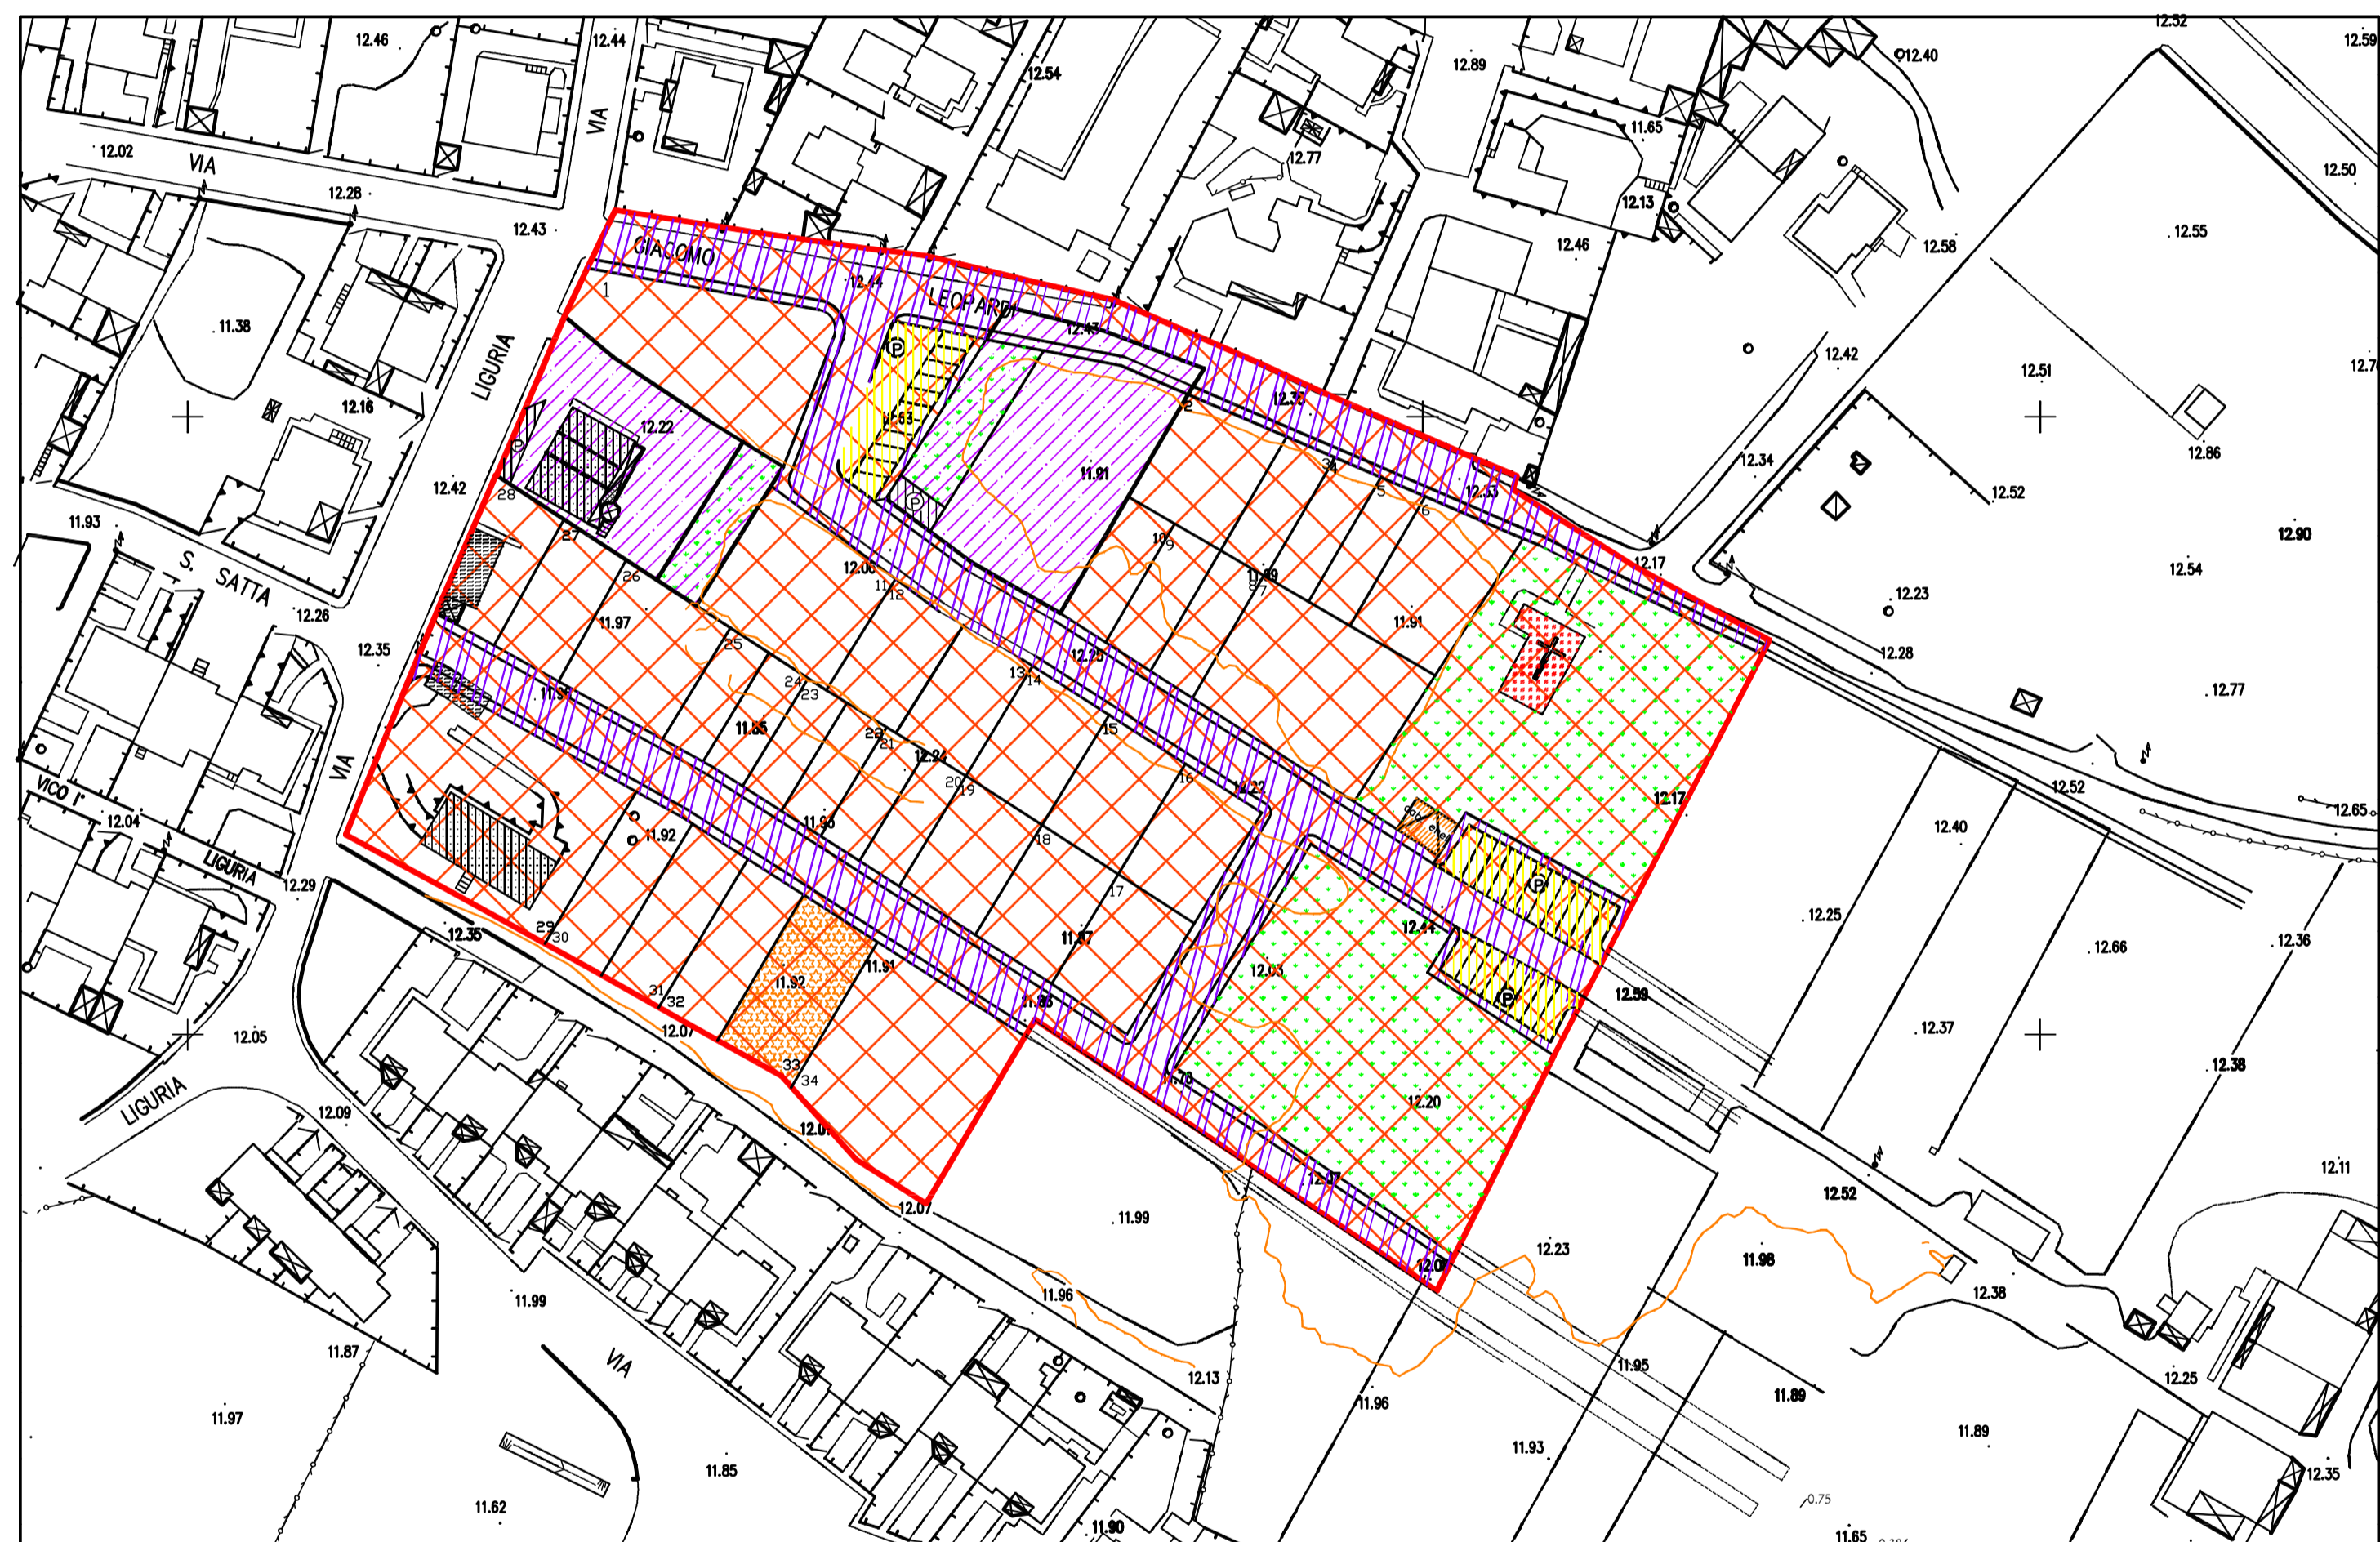

SUPERFICIE COMPARTO IN ATTUAZIONE STRALCIO FUNZIONALE N 1 S.T. 21727.00 MQ.

- Sup. a verde e servizi 4148.00 mq
- Sup. a parcheggi 734.00 mq
- Sup. fondiaria 11488.00 mq
- Viabilità di lottizzazione 5310.00 mq
- Area per realizzazione cabina 48.00 mq
- Limite comparto di lottizzazione
- Area del comparto interessato da studio di pianificazione ma esclusa dalla lottizzazione stralcio funzionale n. 2 non in attuazione sup. 2440.00
- Fabbricati esistenti
- Fabbricati in demolizione
- Fabbricato destinato all'esercizio del culto interessato dalla richiesta di modificare il piano attuativo
- Sup. fondiaria di proprietà dell'amministrazione comunale

COMUNE DI DECIMOMANNU  
PROVINCIA DI CAGLIARI

STUDIO TECNICO  
DOTT. ING. GIOVANNI D'URBANO  
Via Garibaldi n. 35 - 09033 Decimomannu  
Tel./Fax 070-962489

DISEGNI AGGIORNATI AL: 31/03/2015  
SOSTITUISCE LA TAV.:

TAVOLA GRAFICA N.  
1

PIANO DI RISANAMENTO "FORADA MANNA" COMPARTO "D"

Progetto:

PIANO ATTUATIVO COMPARTO "D"

Oggetto tav.:

PLANIMETRIA GENERALE Sc. 1:1000

Committente (i):

DONATO FERRI e più..