



AREE PER SERVIZI PUBBLICI O DI INTERESSE COLLETTIVO E PER VERDE PUBBLICO

STRADE, PIAZZE, PARCHEGGI PUBBLICI

LOTTE EDIFICABILI

LIMITE DEL TERRITORIO OGGETTO DELLA LOTTIZZAZIONE

LIMITE IN GENERE DI LOTTE EDIFICABILI E DELLE STRADE

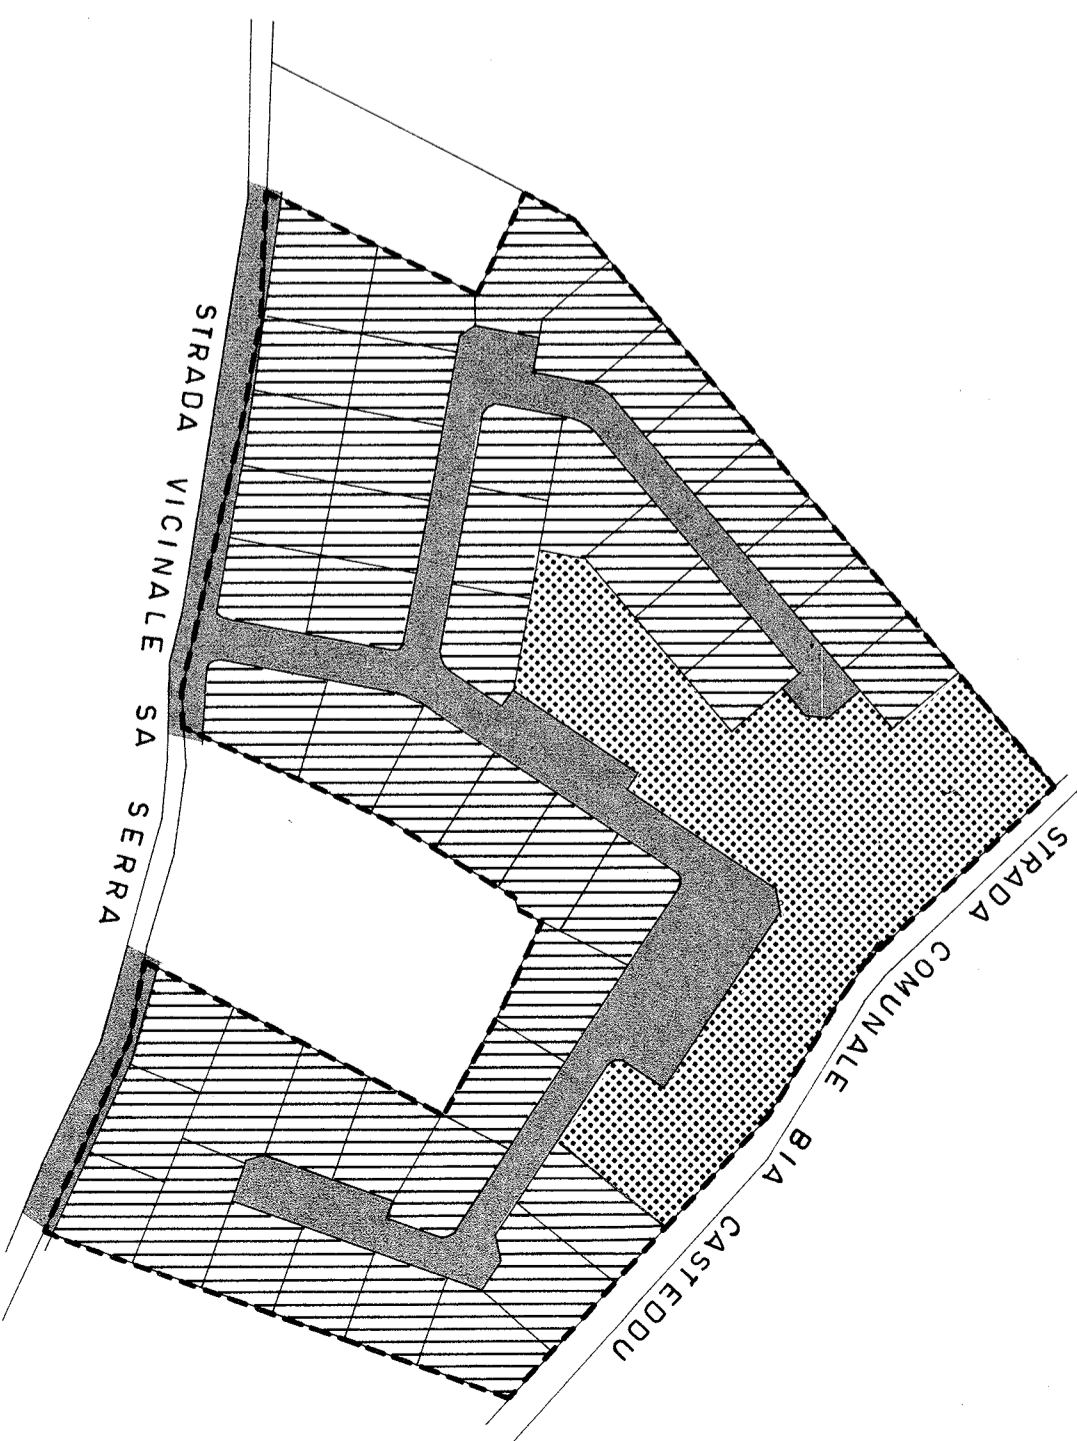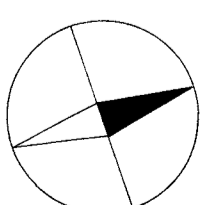

LOTTIZZAZIONE VILLAGGIO PRIMAVERA  
NEL COMUNE DI DECIMOMANNU

5

ZONIZZAZIONE E VIABILITA'

DATA 10-2 - 10-7-1972

SCALA

1:2.000

RILIEVI (TOPOGRAFICI, CATA-

STALI, INFRASTRUTTURE ESI-

STENTI), VISURA E COPERTURA

NORME URBANISTICO-EDILIZIE,

COLLABORAZIONE NELLA PRO-

GETTAZIONE

GEOM. FRANCESCO MULAS, DECIMOMANNU

*Francesco Mulas*

PROGETTO

DOTT. ING. CARLO POMBESANO, CAGLIARI

*Carlo Pombesano*

I PROPRIETARI O GLI AVENTI TITOLO PER L'ADESIONE  
ALLA LOTTIZZAZIONE