

→ POSIZIONE LIMITE DEL CONFINE DEL LOTTO SOLO AI FINI DEI DISTACCHI MINIMI

I TIPI EDILIZI RAPPRESENTATI IN QUESTO ELABORATO SONO PURAMENTE INDICATIVI E NON ASSOLUTAMENTE VINCOLANTI. DEVONO PERÒ IN OGNI CASO ESSERE RISPETTATE LE CONDIZIONI PER LA CUBATURA, L'ALTEZZA E I DISTACCHI PRESCRITTE DALLE NORME DEL PROGRAMMA DI FABBRICAZIONE.


**C.E.D.**  
 COOPERATIVA EDILIZIA PRIMAVERA  
 VIA GARIBOLDI 11  
 09100 CAGLIARI

**LOTTIZZAZIONE VILLAGGIO PRIMAVERA  
 NEL COMUNE DI DECIMOMANNU**


**7**

**TIPI EDILIZI - SEZIONI STRADALI**


DATA	10-2 - 10-7-1972	SCALA	VARIE
RILEVI (TOPOGRAFICI, CATA- STALI, INFRASTRUTTURE ESIS- STENTI), VISURA E COPIATURA	PROGETTO		
NORME URBANISTICO-EDILIZIE, COLLABORAZIONE NELLA PRO- GETTAZIONE	DOTT. ING. CARLO POMESEANO, CAGLIARI		
GEOM. FRANCESCO MULLAS, DECIMOMANNU	<i>Carlo Pomesano</i>		
I PROPRIETARI O GLI AVENTI ALLA LOTTIZZAZIONE	TITOLO PER L'ADESIONE		
per i lotti acquistati il rappresentante della C.E.D. <i>Carlo Pomesano</i> per i lotti non acquistati il rappre- sentante della ditta venditrice <i>Gen. N. Viviani &amp; C. Via Milano</i>			

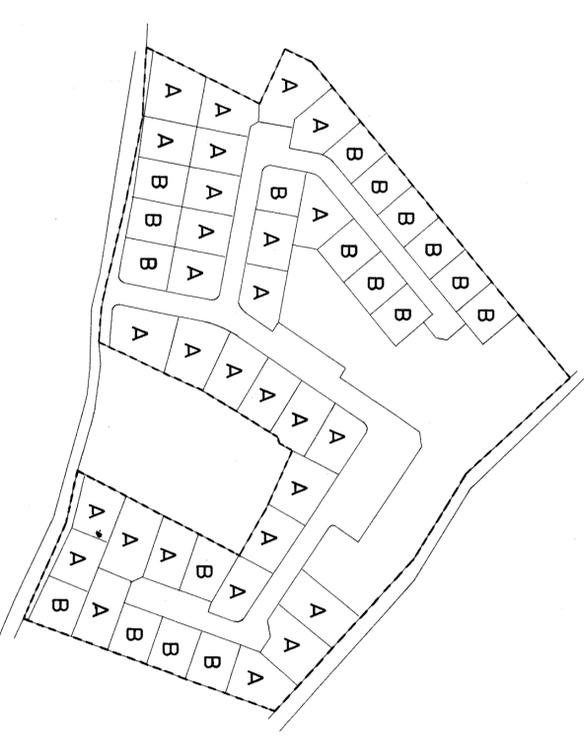


PLANIMETRIA  
 A TIPO EDILIZIO A  
 B TIPO EDILIZIO B  
 SCALA 1:2.000

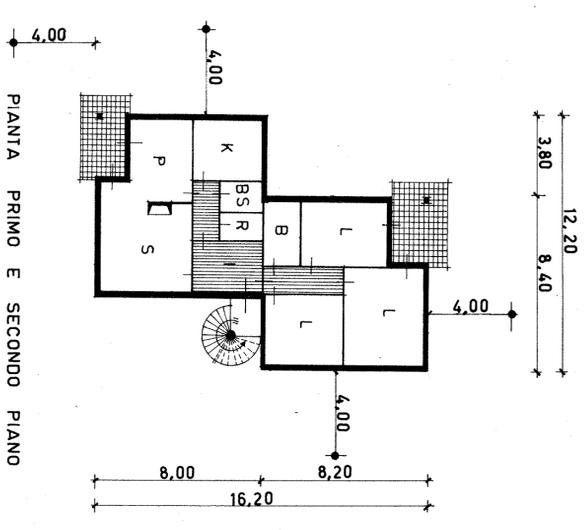


PIANTA PRIMO E SECONDO PIANO  
 TIPO EDILIZIO A  
 SUPERFICIE COPERTA mq. 151  
 ALTEZZA m. 6,70 + pilotis  
 VOLUME mc. 1012  
 SCALA 1:200

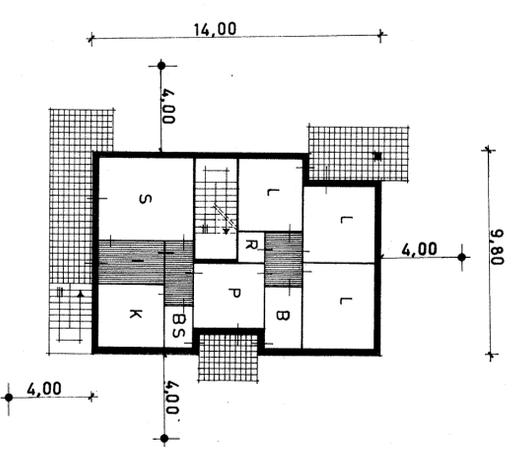

PIANTA PRIMO PIANO  
 TIPO EDILIZIO B  
 SUPERFICIE COPERTA mq. 131  
 ALTEZZA m. 6,70 + pilotis  
 VOLUME mc. 911  
 SCALA 1:200

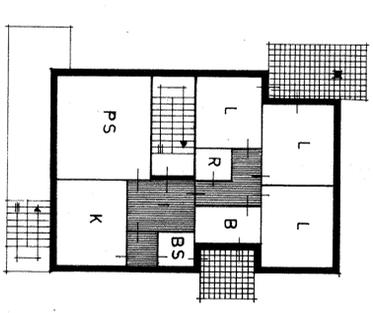

PIANTA SECONDO PIANO

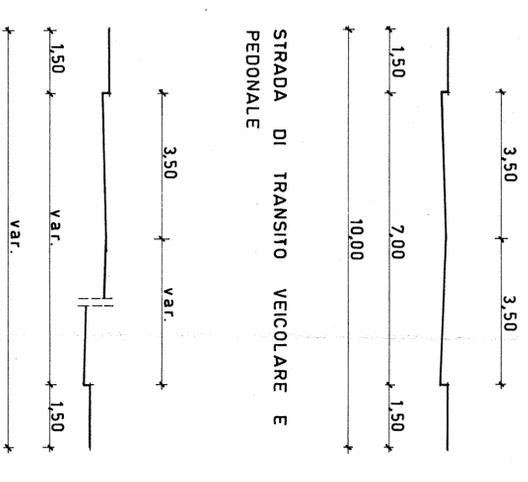

STRADA DI TRANSITO VEICOLARE E  
 PEDONALE E PER PARCHEGGIO  
 SCALA 1:100