
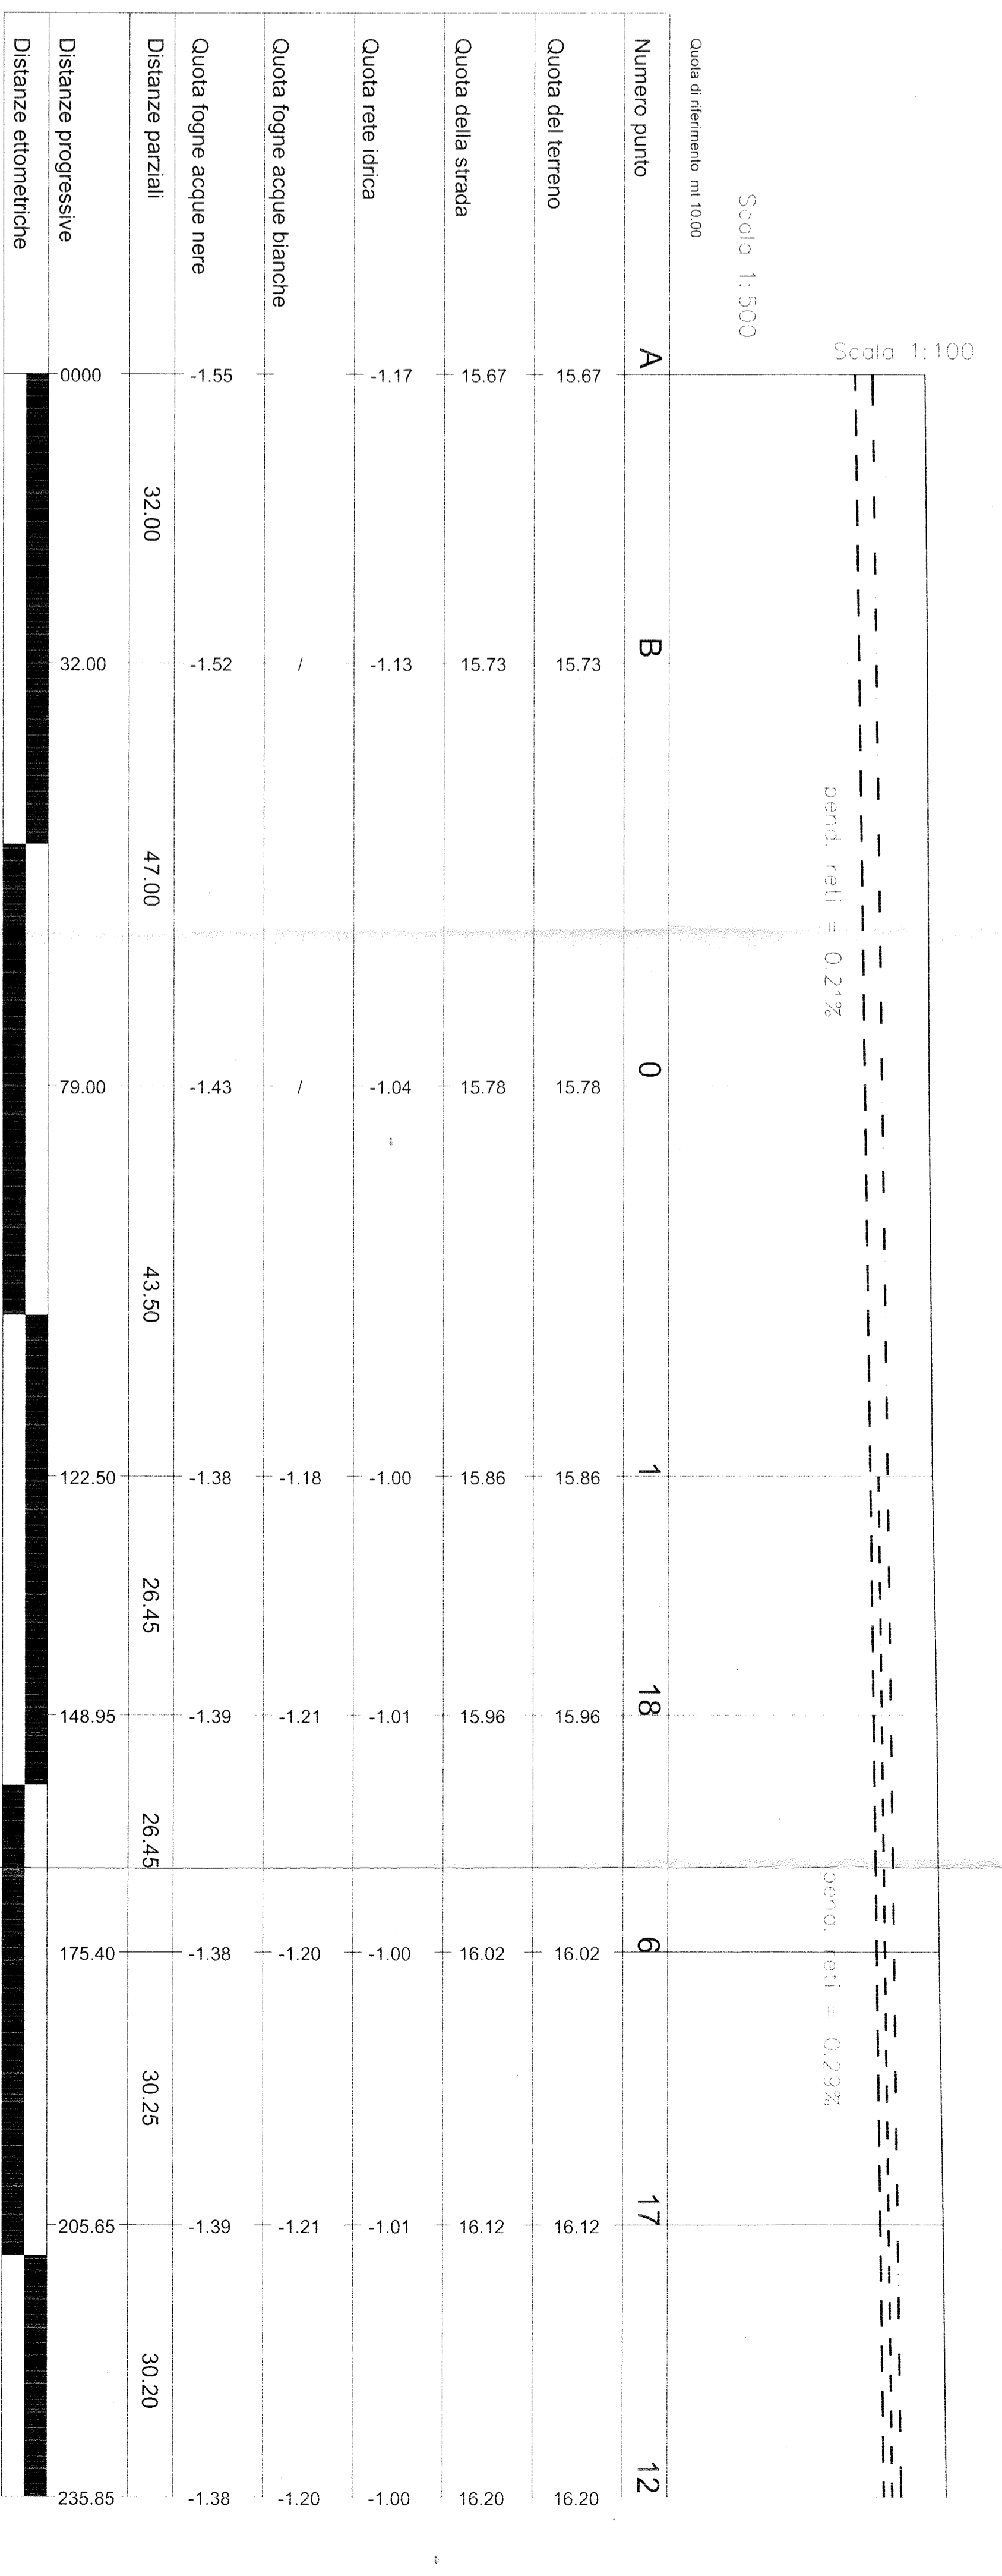
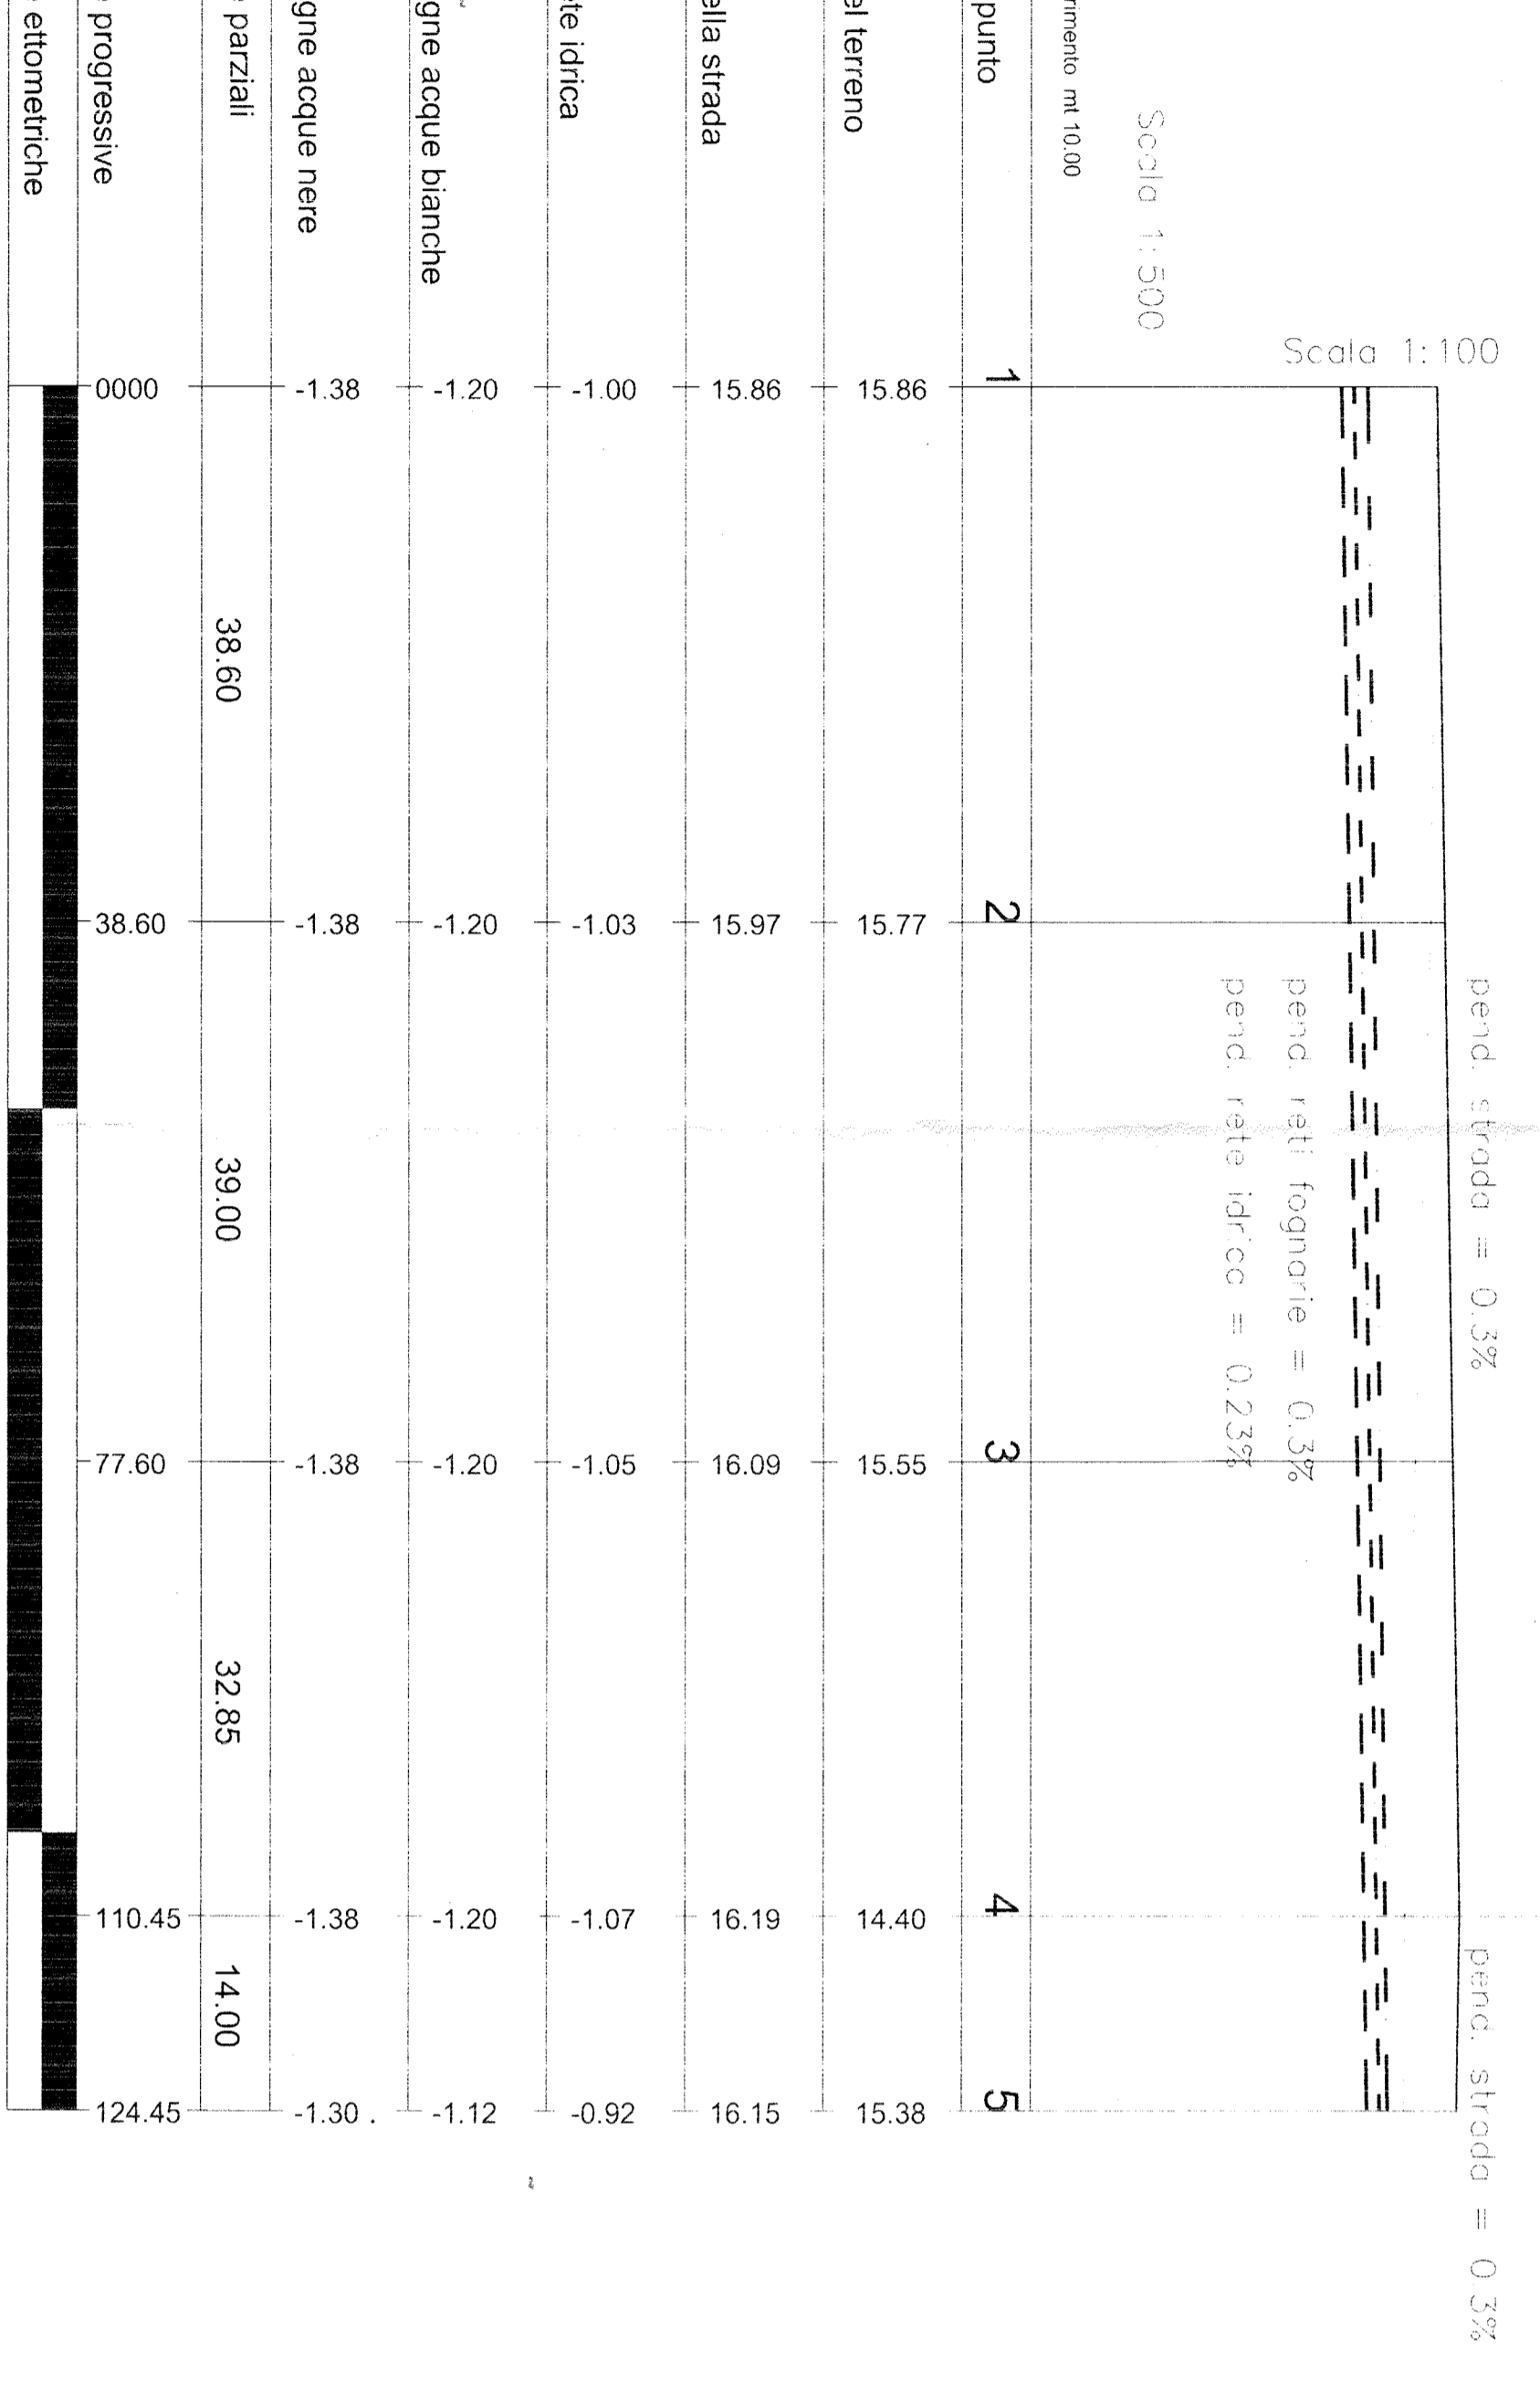
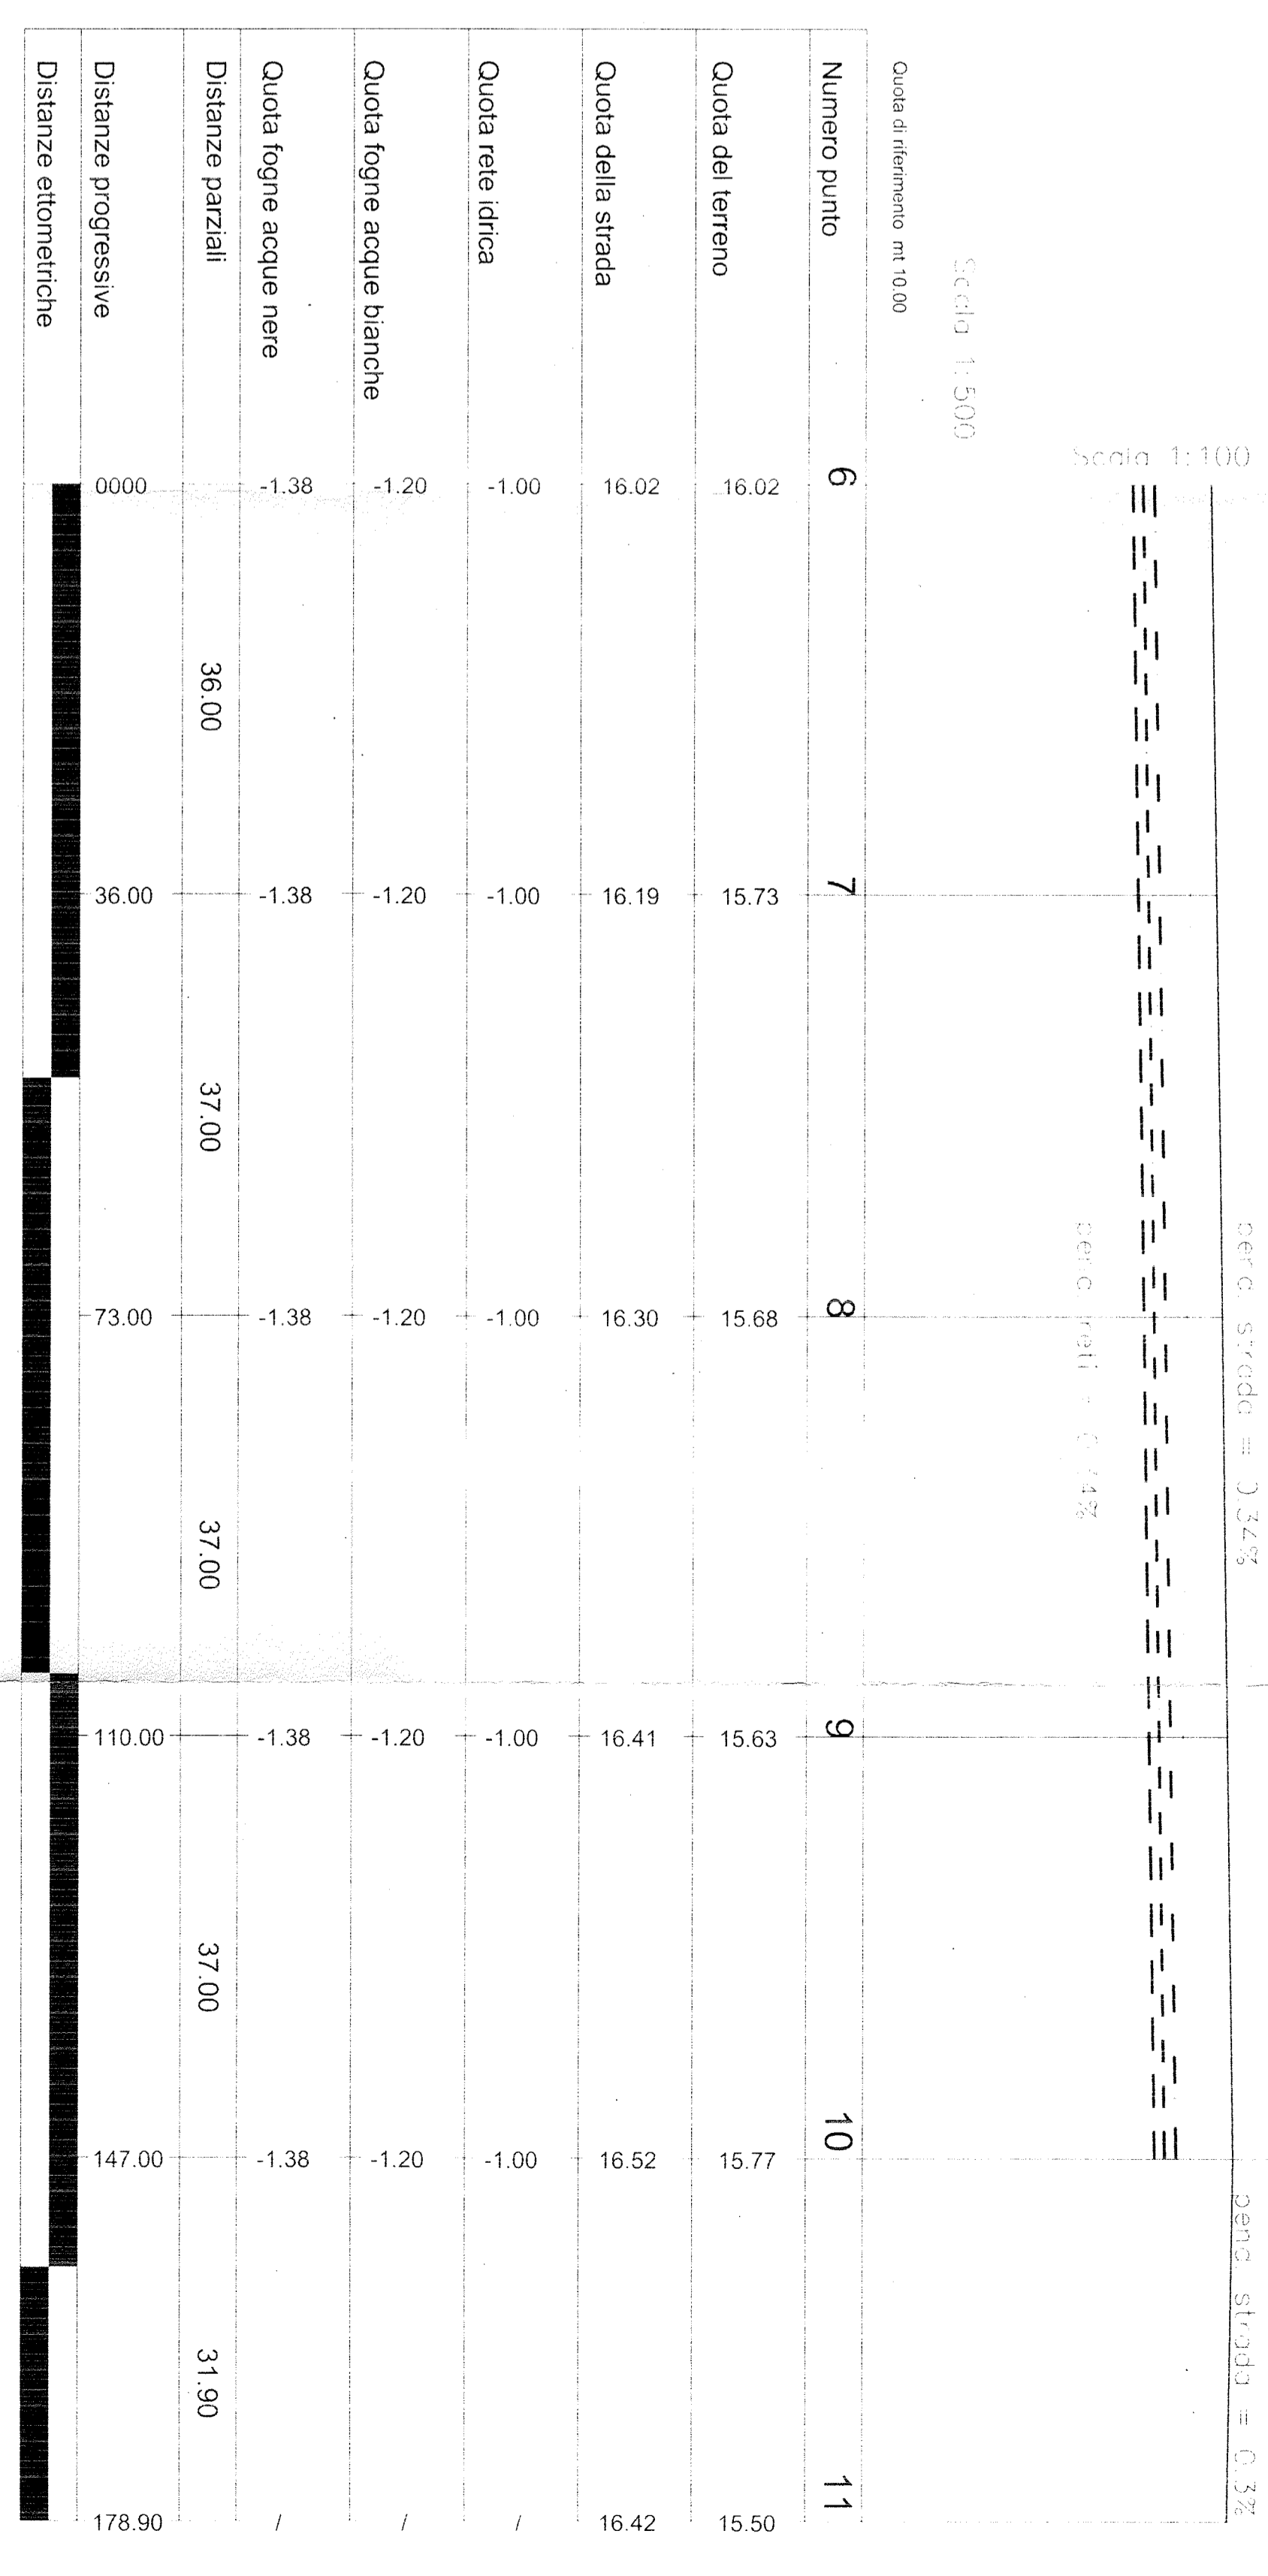


PROFILI LONGITUDINALI

LEGENDA

- LINEA DEL TERRENO
- LINEA DELLA STRADA
- RETE IDRICA
- RETE FOGNARIA ACQUE BIANCHE
- RETE FOGNARIA ACQUE NERE

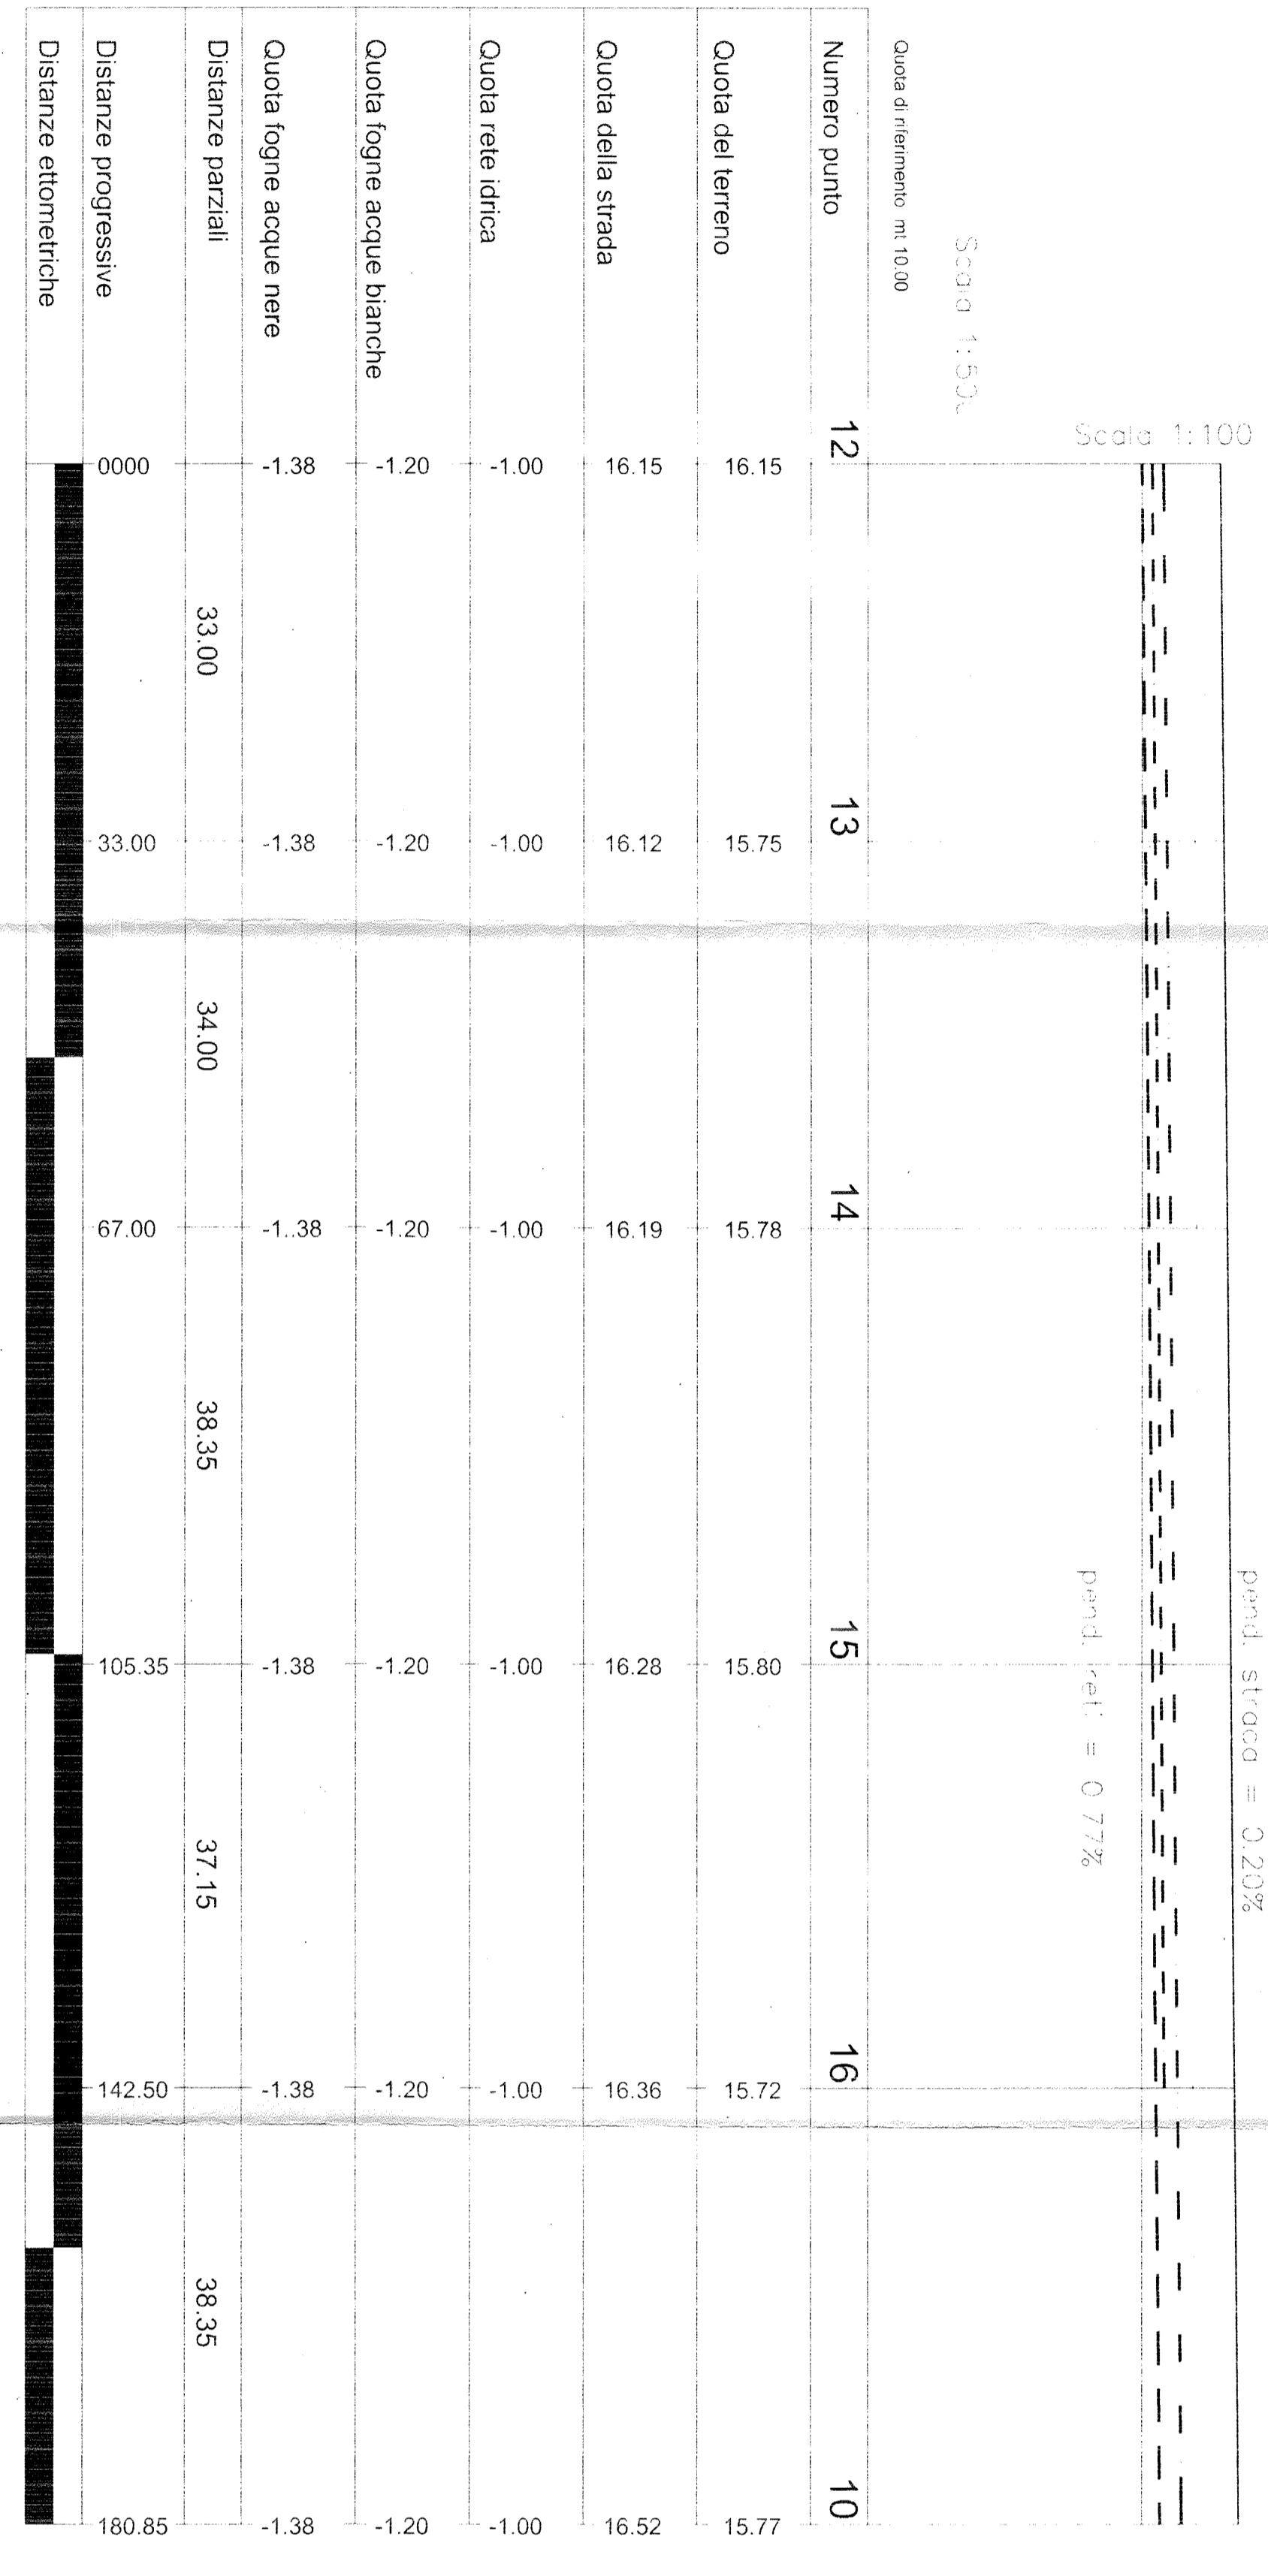

24 DIC 2003
Prof. AN. 4430

COMUNE DI DECIMOMANNU
SEGNALAMENTO STRADALE
SISTEMA DI SEGNALE FOTOFORICA
25 MAR 2004

COMUNE DI DECIMOMANNU
SEGNALAMENTO STRADALE
SISTEMA DI SEGNALE FOTOFORICA
25 MAR 2004

ING. GIORGIO MOSTALINO
Via Prave 182 - ASSEMINI (CA) TEL. 944663

COMUNE DI DECIMOMANNU - PROV. CA

PROGETTO:
LOTTIZZAZIONE RESIDENZIALE
- CADONI -

No. invio: 2004
Rovine Cadoni
Calle Capin
Quartiere Nuova

Sito in Zona C

IL TECNICO
G. G. G. ORDINE INGEGNERI
G. G. G. ORDINE ARCHITETTI

Profili longitudinali