

COMUNE DI DECIMOMANNU

PROVINCIA DI CAGLIARI

STUDIO TECNICO
DOTT. ING. GIOVANNI D'URBANO
Via Garibaldi n. 35-09033 Decimomannu
Tel./Fax 070-962489

ORDINE INGEGNERI
PROVINCIA CAGLIARI
Dott. Ing. GIOVANNI D'URBANO

DISEGNI AGGIORNATI AL:
SOSTITUISCE LA TAV. N°

TAVOLA GRAFICA N.

1

- x Congia Roberto
- x Cones Riprese Mare.
- x Poreu Anna Maria
- x Baldassu Sarah
- x
- x Stefane Marco
- x Podda Filippo
- x Balli
- x Bando Isabella

COMUNE DI DECIMOMANNU
COMMISSIONE EDILIZIA - 7 LUG. 2002
SEDUTA N. 6/c DEL
SI ESPRIME PARERE FAVOREVOLE.
Il Segretario
Il Presidente

Progetto:

DI PIANO DI LOTTIZZAZIONE IN LOCALITA' "PREDI CINISU"
ATTUAZIONE STRALCIO FUNZIONALE N° 2
ASSESTAMENTO SUPERFICI STRALCIO FUNZIONALE N°1

Oggetto tav.:

PLANIMETRIA CATASTALE, STRALCIO ~~PUC~~ PUC
PLANIMETRIA GENERALE

Committente (i):


CONGIA - PODDA e PIU'


COMUNE DI DECIMOMANNU
PRATICA N. 31/02 Prot. N. 372/07
VISTO, SI APPROVA in conformità al parere della
Commissione Edilizia espresso nella seduta.....
N. 6/c del 07/05/02
Allegato 1/S-R3 alla Autorizzazione
Edilizia N. 47/03 del






NOV. 2003
Il Responsabile del Servizio

PLANIMETRIA CATASTALE Sc. 1:2000

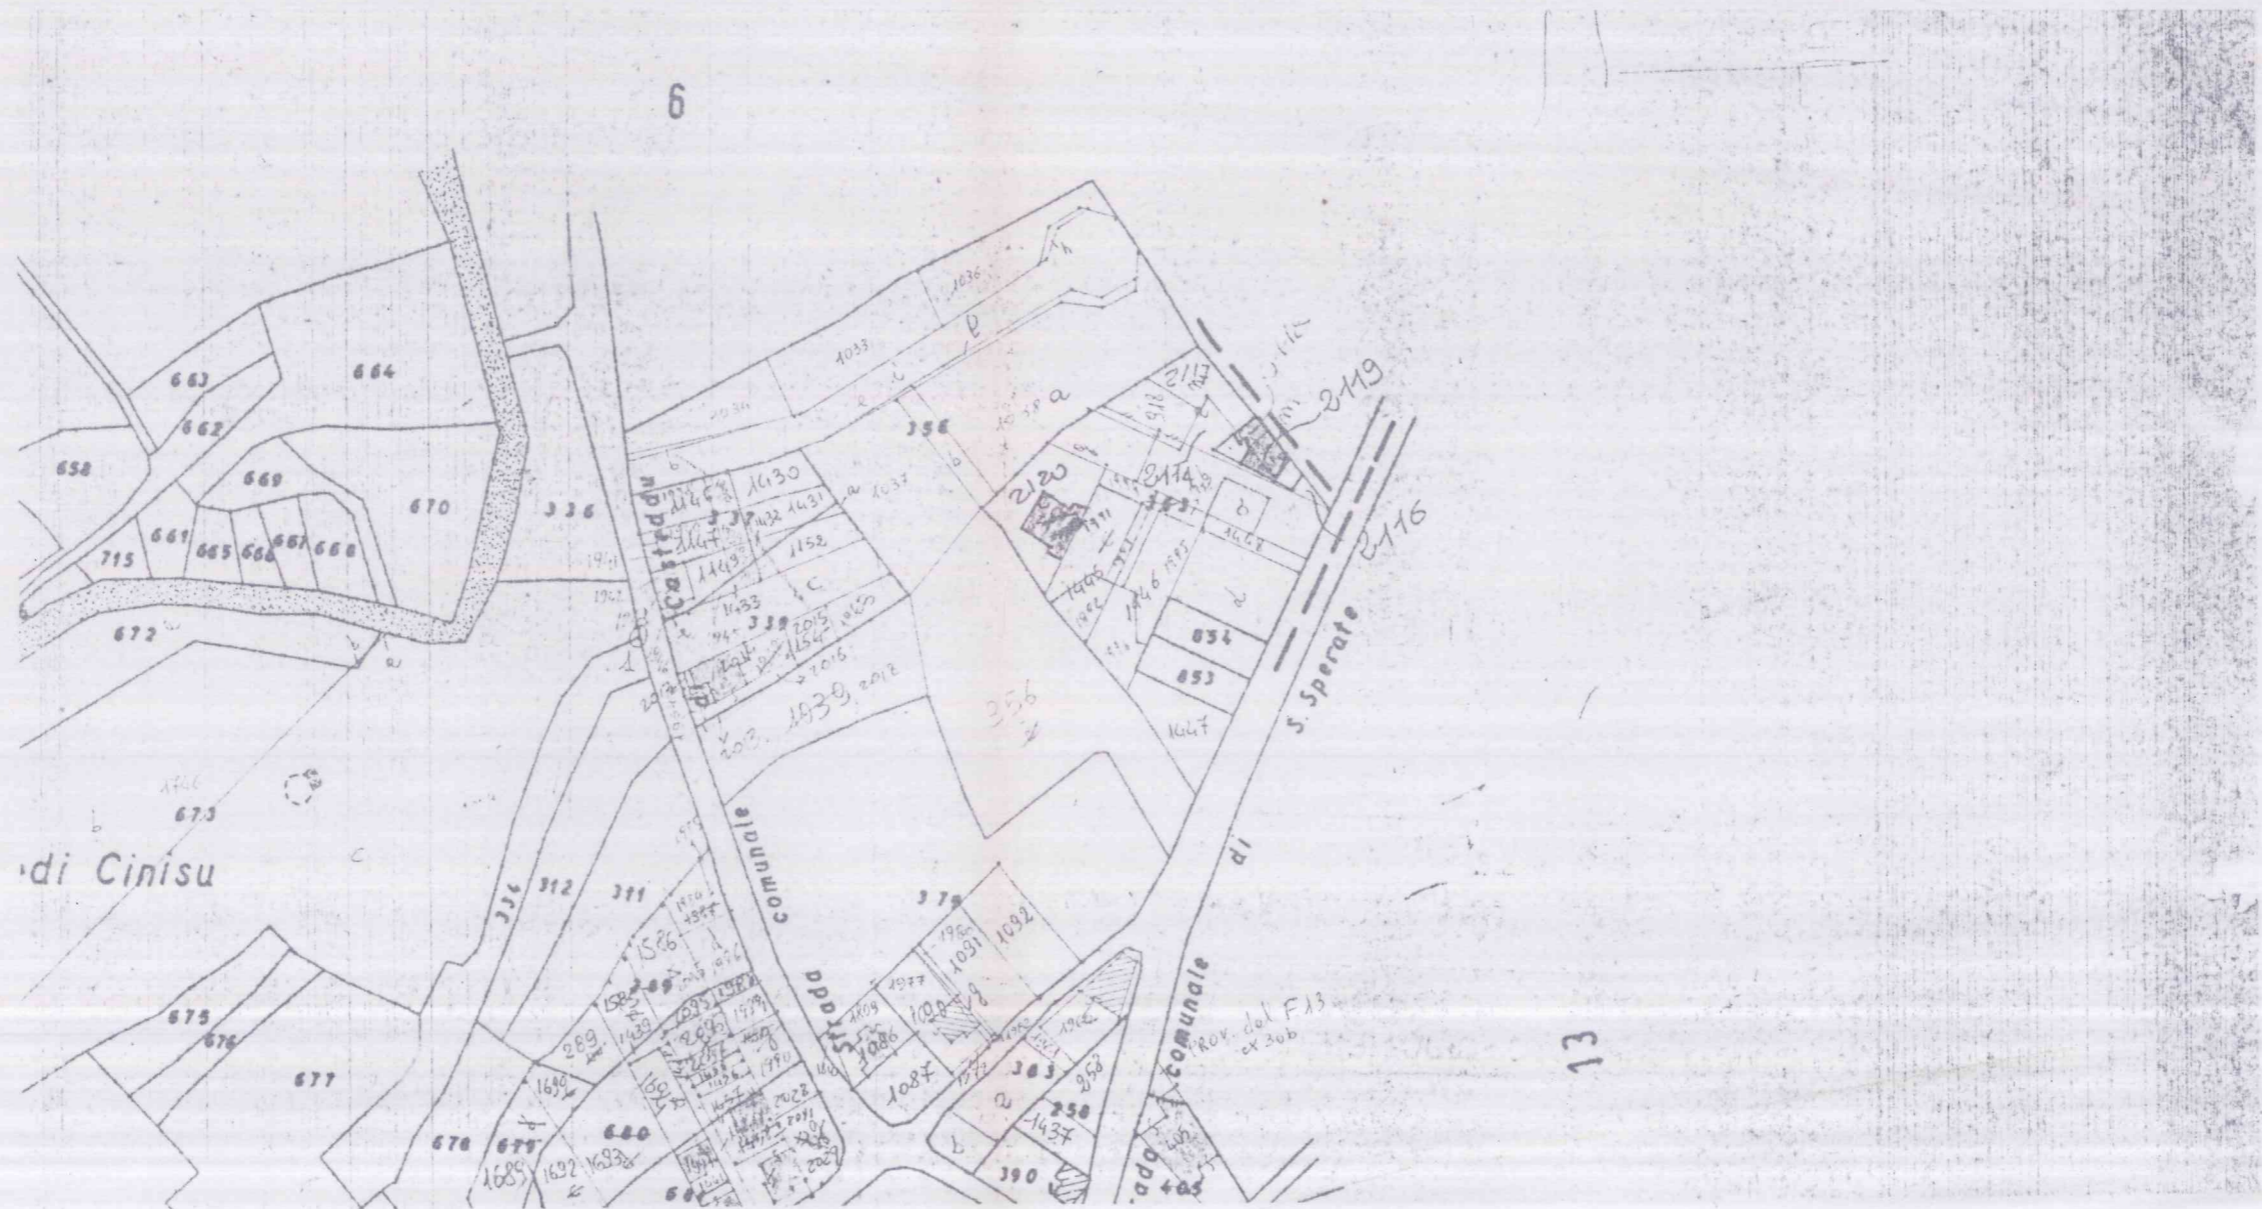FOGLIO 11

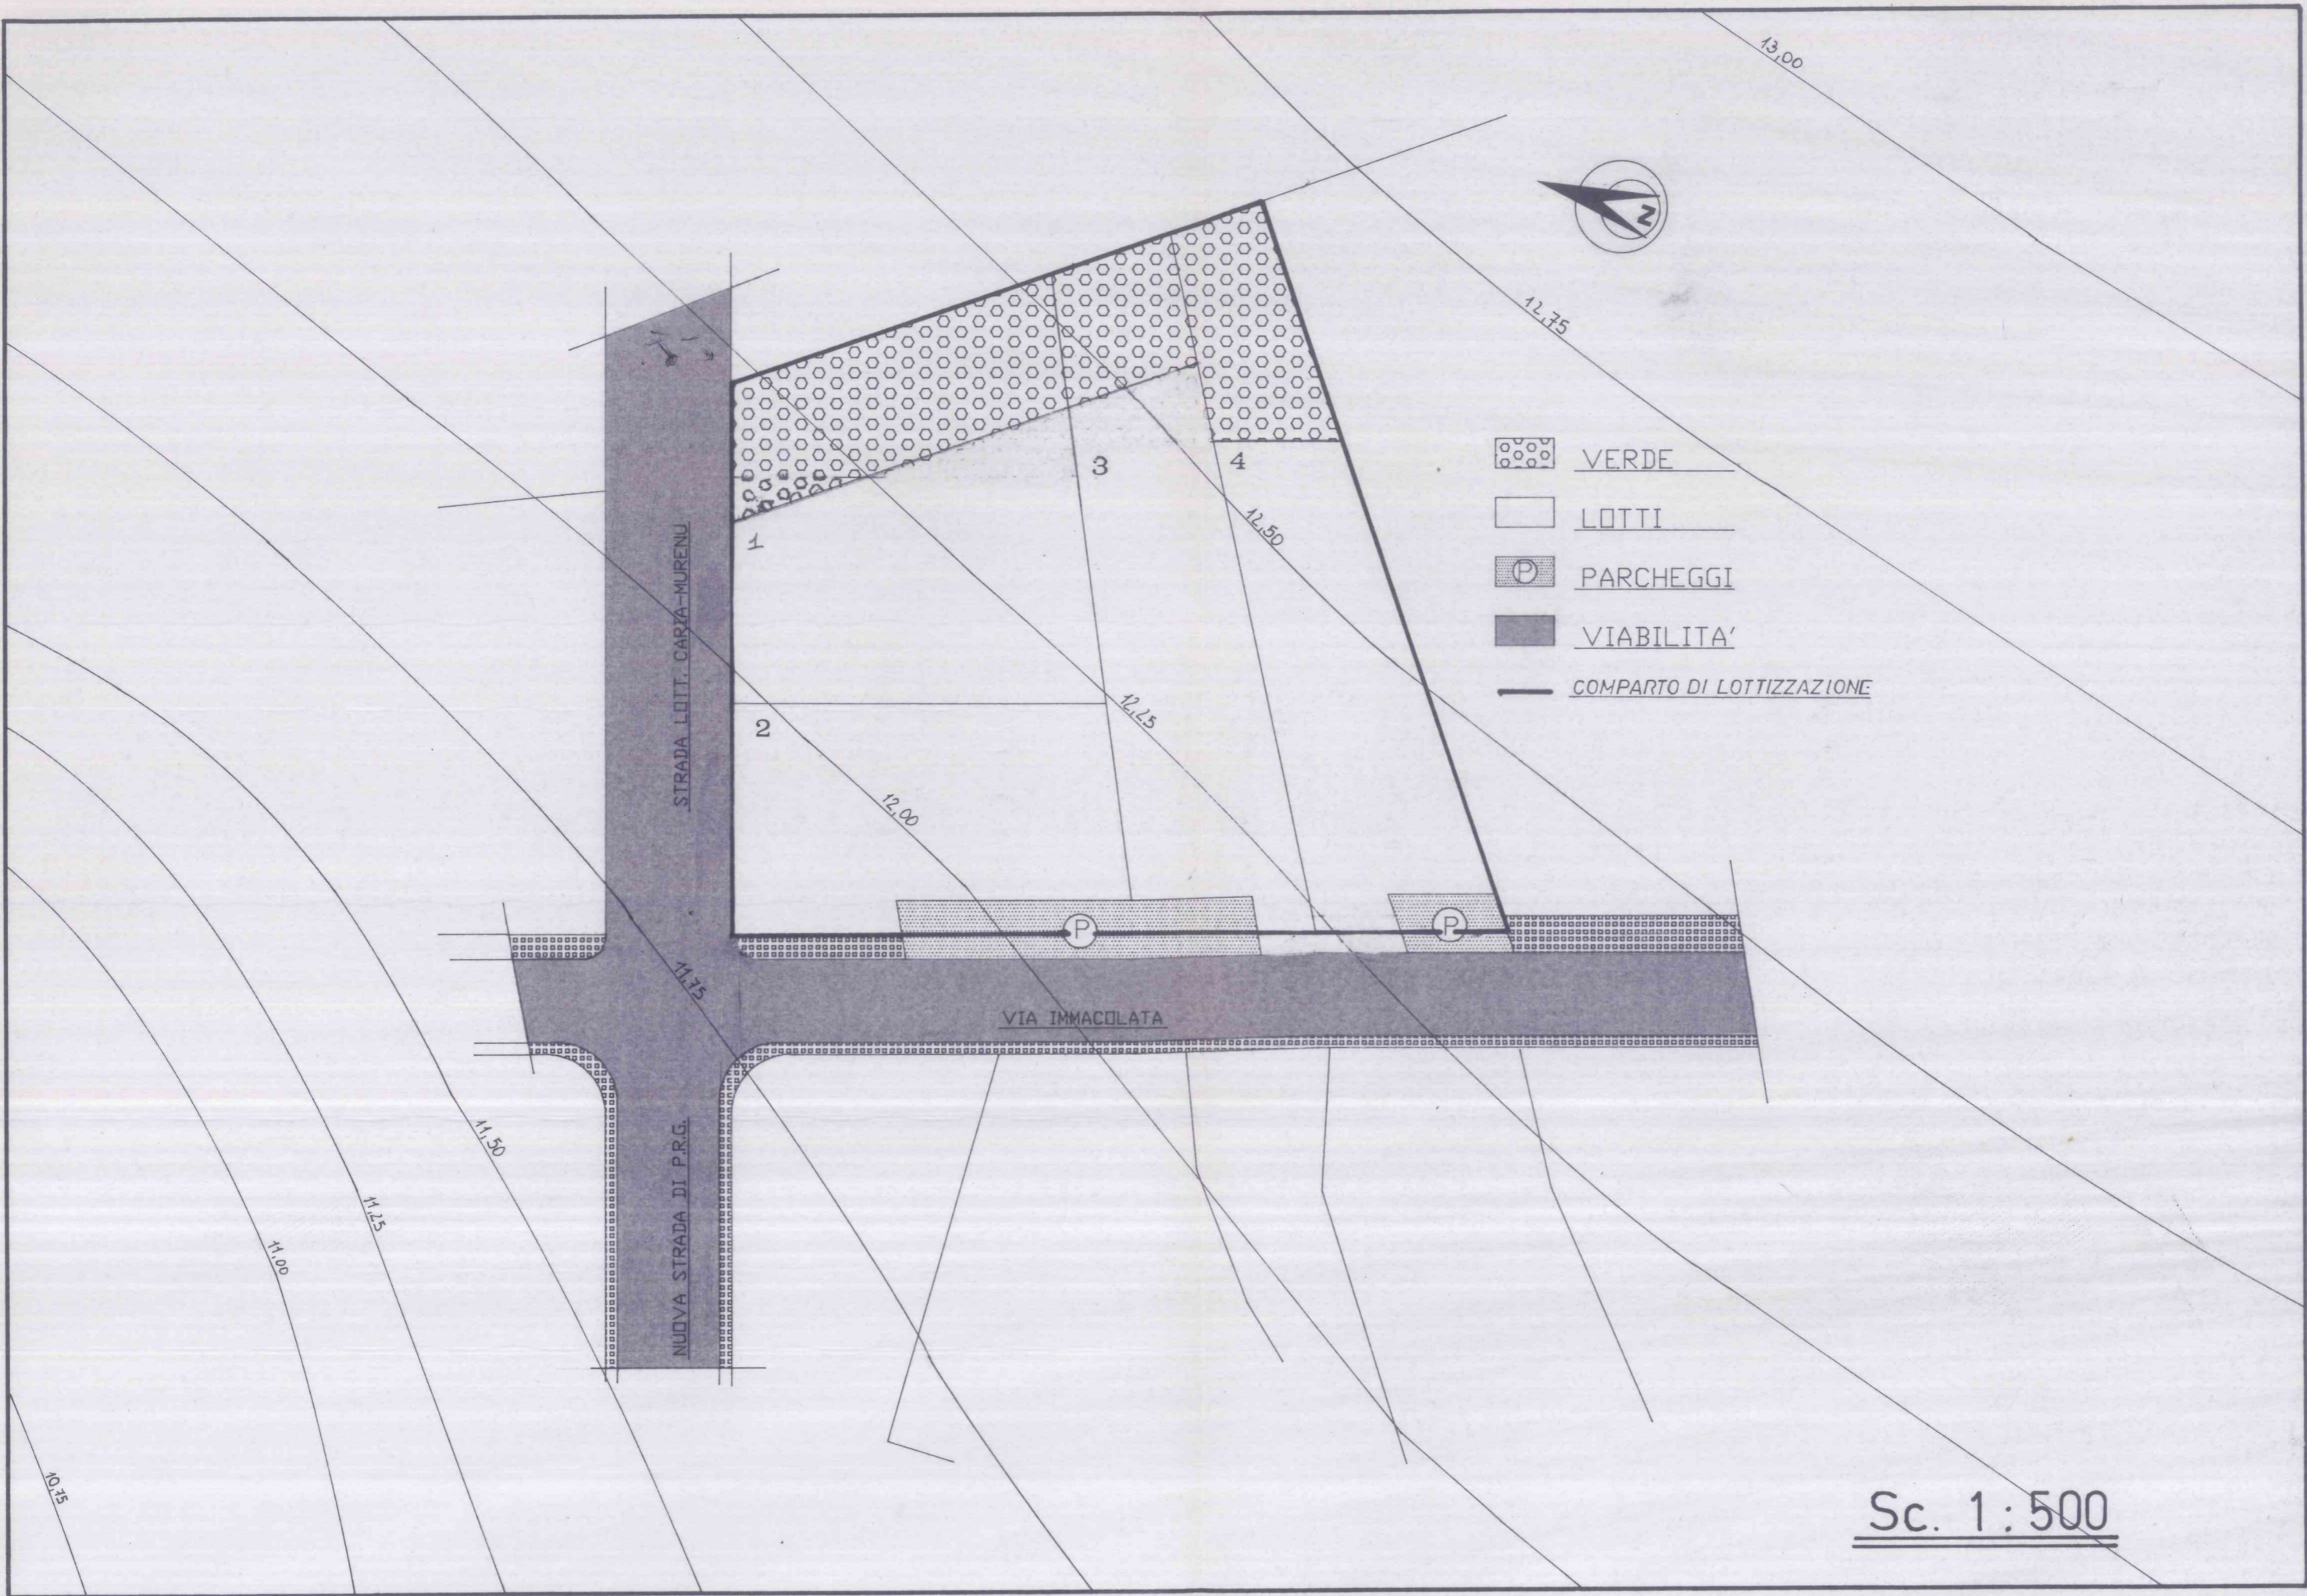

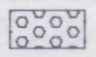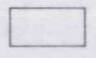

-  VERDE
-  LOTTI
-  PARCHEGGI
-  VIABILITA'
-  COMPARTO DI LOTTIZZAZIONE

Sc. 1:500

