

COMUNE DI DECIMOMANNU
PROVINCIA DI CAGLIARI

STUDIO TECNICO
DOTT. ING. GIOVANNI D'URBANO
Via Garibaldi n. 35-09033 Decimomannu
Tel./Fax 070-962489

ORDINE INGEGNER
PROVINCIA CAGLIARI
DOTT. ING. GIOVANNI D'URBANO

DISEGNI AGGIORNATI AL:
SOSTITUISCE LA TAV. N°

TAVOLA GRAFICA N.

3

- x Congia Roberto
- x Lombes Dupree Marina
- x Bablusu salvatoro
- x Porcu Anna More
- x Stefane Renee
- x Podda Filipo
- x Balli
- x Bandas S. S. S. S.

COMUNE DI DECIMOMANNU
COMMISSIONE EDILIZIA
SEDUTA N. 6/C - 7 DEL 7 MAG. 2002
SI ESPRIME PARERE FAVOREVOLE.

Il Segretario

Il Presidente

Progetto:

DI PIANO DI LOTTIZZAZIONE IN LOCALITA' "PREDI CINISU"
ATTUAZIONE STRALCIO FUNZIONALE N° 2
ASSESTAMENTO SUPERFICI STRALCIO FUNZIONALE N° 1

Oggetto tav.:


SCHEMA IMPIANTI FOGNIARI, RETE IDRICA E TELEFONICO

Committente (i):

CONGIA - PODDA e PIU'

COMUNE DI DECIMOMANNU
PRATICA N. 31/02 Prot. N. 372/07
VISTO, SI APPROVA in conformità al parere della
Commissione Edilizia espresso nella seduta.....
N. 6/C del 07.05.02
Allegato 3/5-R3 alla Autorizzazione
Edilizia N. 47/03 del 4 NOV. 2003
Il Responsabile del Servizio

IMPIANTO FOGNARIO Sc: 1:500

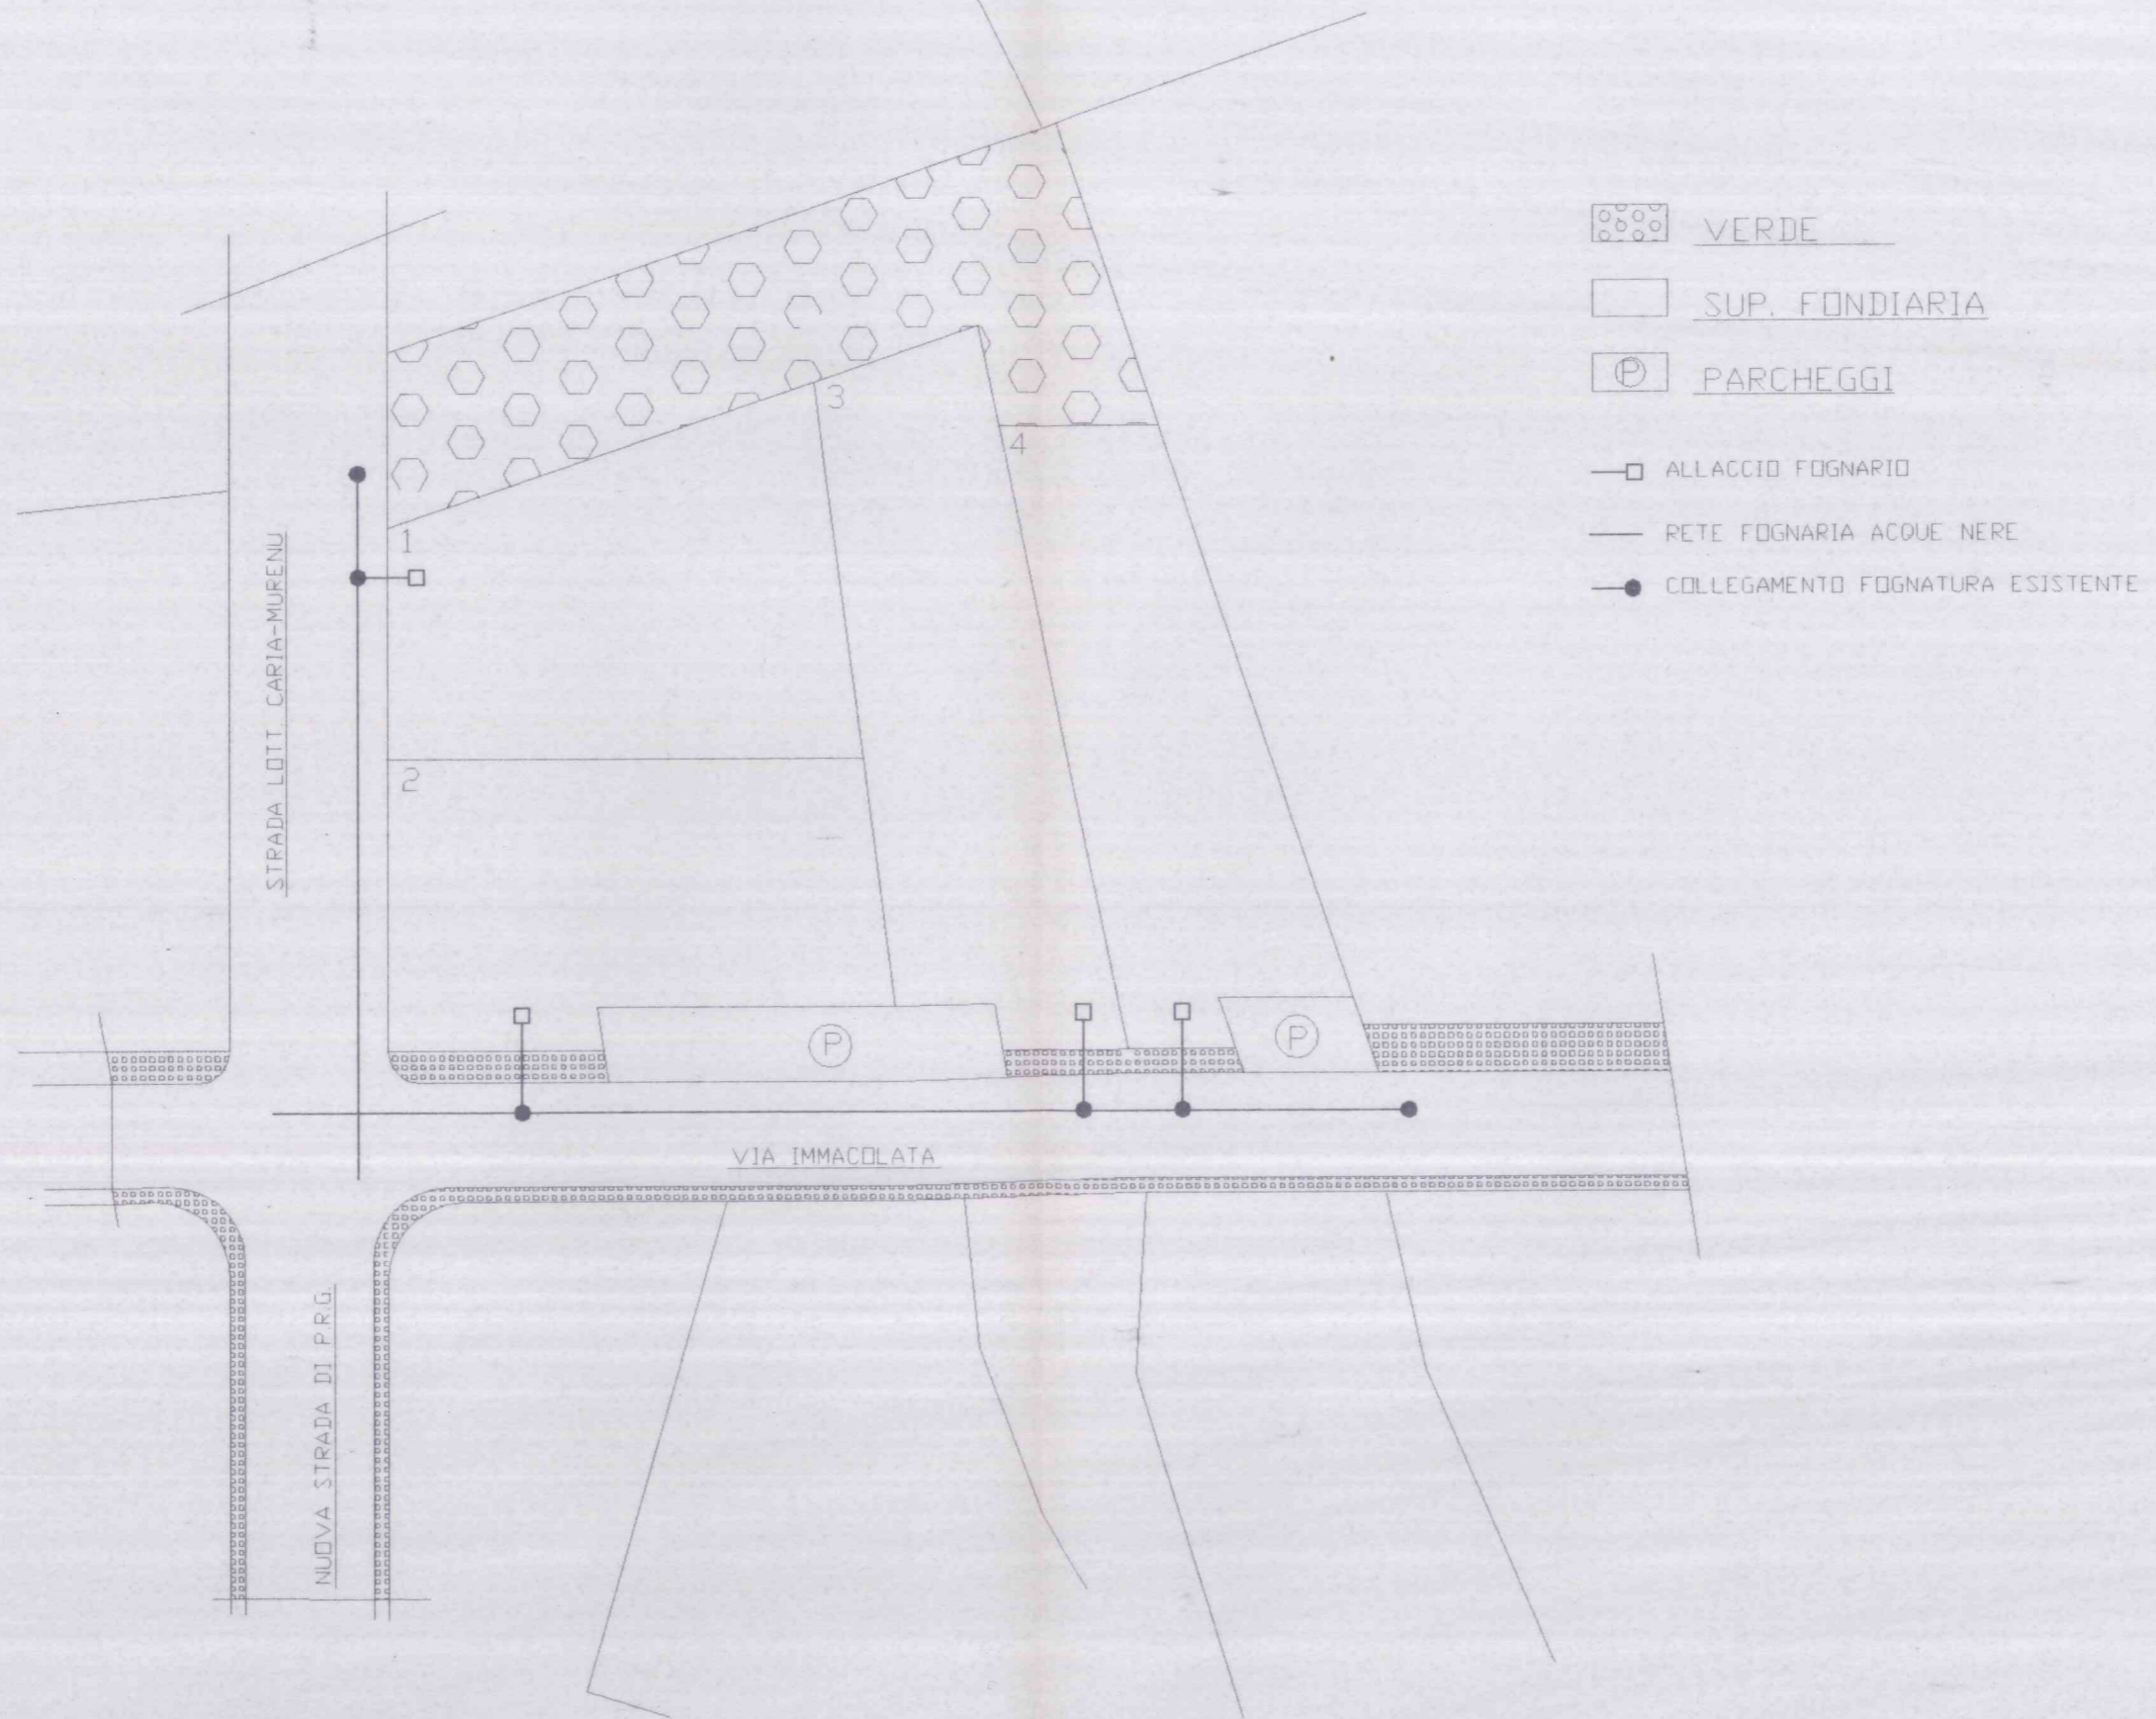

IMPIANTI RETE IDRICA E TELEFONICO Sc: 1:500

