

COMUNE DI DECIMOMANNU
PROVINCIA DI CAGLIARI

STUDIO TECNICO
DOTT. ING. GIOVANNI D'URBANO
Via Garibaldi n. 35-09033 Decimomannu
Tel./Fax 070-962489

ORDINE INGEGNER
PROVINCIA CAGLIARI
Dott. Ing. GIOVANNI D'URBANO
N. 2161

DISEGNI AGGIORNATI AL:
SOSTITUISCE LA TAV. N°

TAVOLA GRAFICA N.

5

- x Longia Roberto
- x Lomes Lynne Marie
- x Balducci Salvatore
- x Porcu Anne Nora
- x Podda Filippo
- x Stefano Marco
- x Ballarè
- x Bandas Isabella
- x

COMUNE DI DECIMOMANNU
COMMISSIONE EDILIZIA
SEDUTA N. 6/c DEL 7 MAG. 2002
SI ESPRIME PARERE FAVOREVOLE.

Il Segretario

Il Presidente

Progetto:

DI PIANO DI LOTTIZZAZIONE IN LOCALITA' "PREDI CINISU"
ATTUAZIONE STRALCIO FUNZIONALE N° 2
ASSESTAMENTO SUPERFICI STRALCIO FUNZIONALE N° 1

Oggetto tav.:

INDIVIDUAZIONE STRALCI FUNZIONALI

Committente (i):

CONGIA - PODDA e PIU'

COMUNE DI DECIMOMANNU
PRATICA N. 31/02 Prot. N. 372/07
VISTO, SI APPROVA in conformità al parere della
Commissione Edilizia espresso nella seduta.....
N. 6/c del 07/05/02
Allegato S/5-R3 alla Autorizzazione
Edilizia N. 47/03 del NOV. 2003
Il Responsabile del Servizio


INDIVIDUAZIONE DEGLI STRALCI FUNZIONALI Sc. 1:500

TABELLA RIEPILOGATIVA

SUPERFICIE COMPARTO DI LOTTIZZAZIONE 3045.00 MQ

STRALCIO FUNZIONALE N	SUP. FONDIARIA MQ	SUP. A VERDE E SERVIZI MQ	SUP. A PARCHEGGIO MQ	SUP. VIABILITA' DI LOTTIZZAZIONE MQ	NOTE
1	1094.00	185.00	91.00	—	ATTUATO CON DELIB. DEL. C. DEL. 22/06/1
2	1205.00	450.00	20.00	—	IN ATTUAZI
INTERO COMPARTO DI LOTTIZZAZIONE	2299.00	635.00	111.00	—	3045

1370
1695
3045

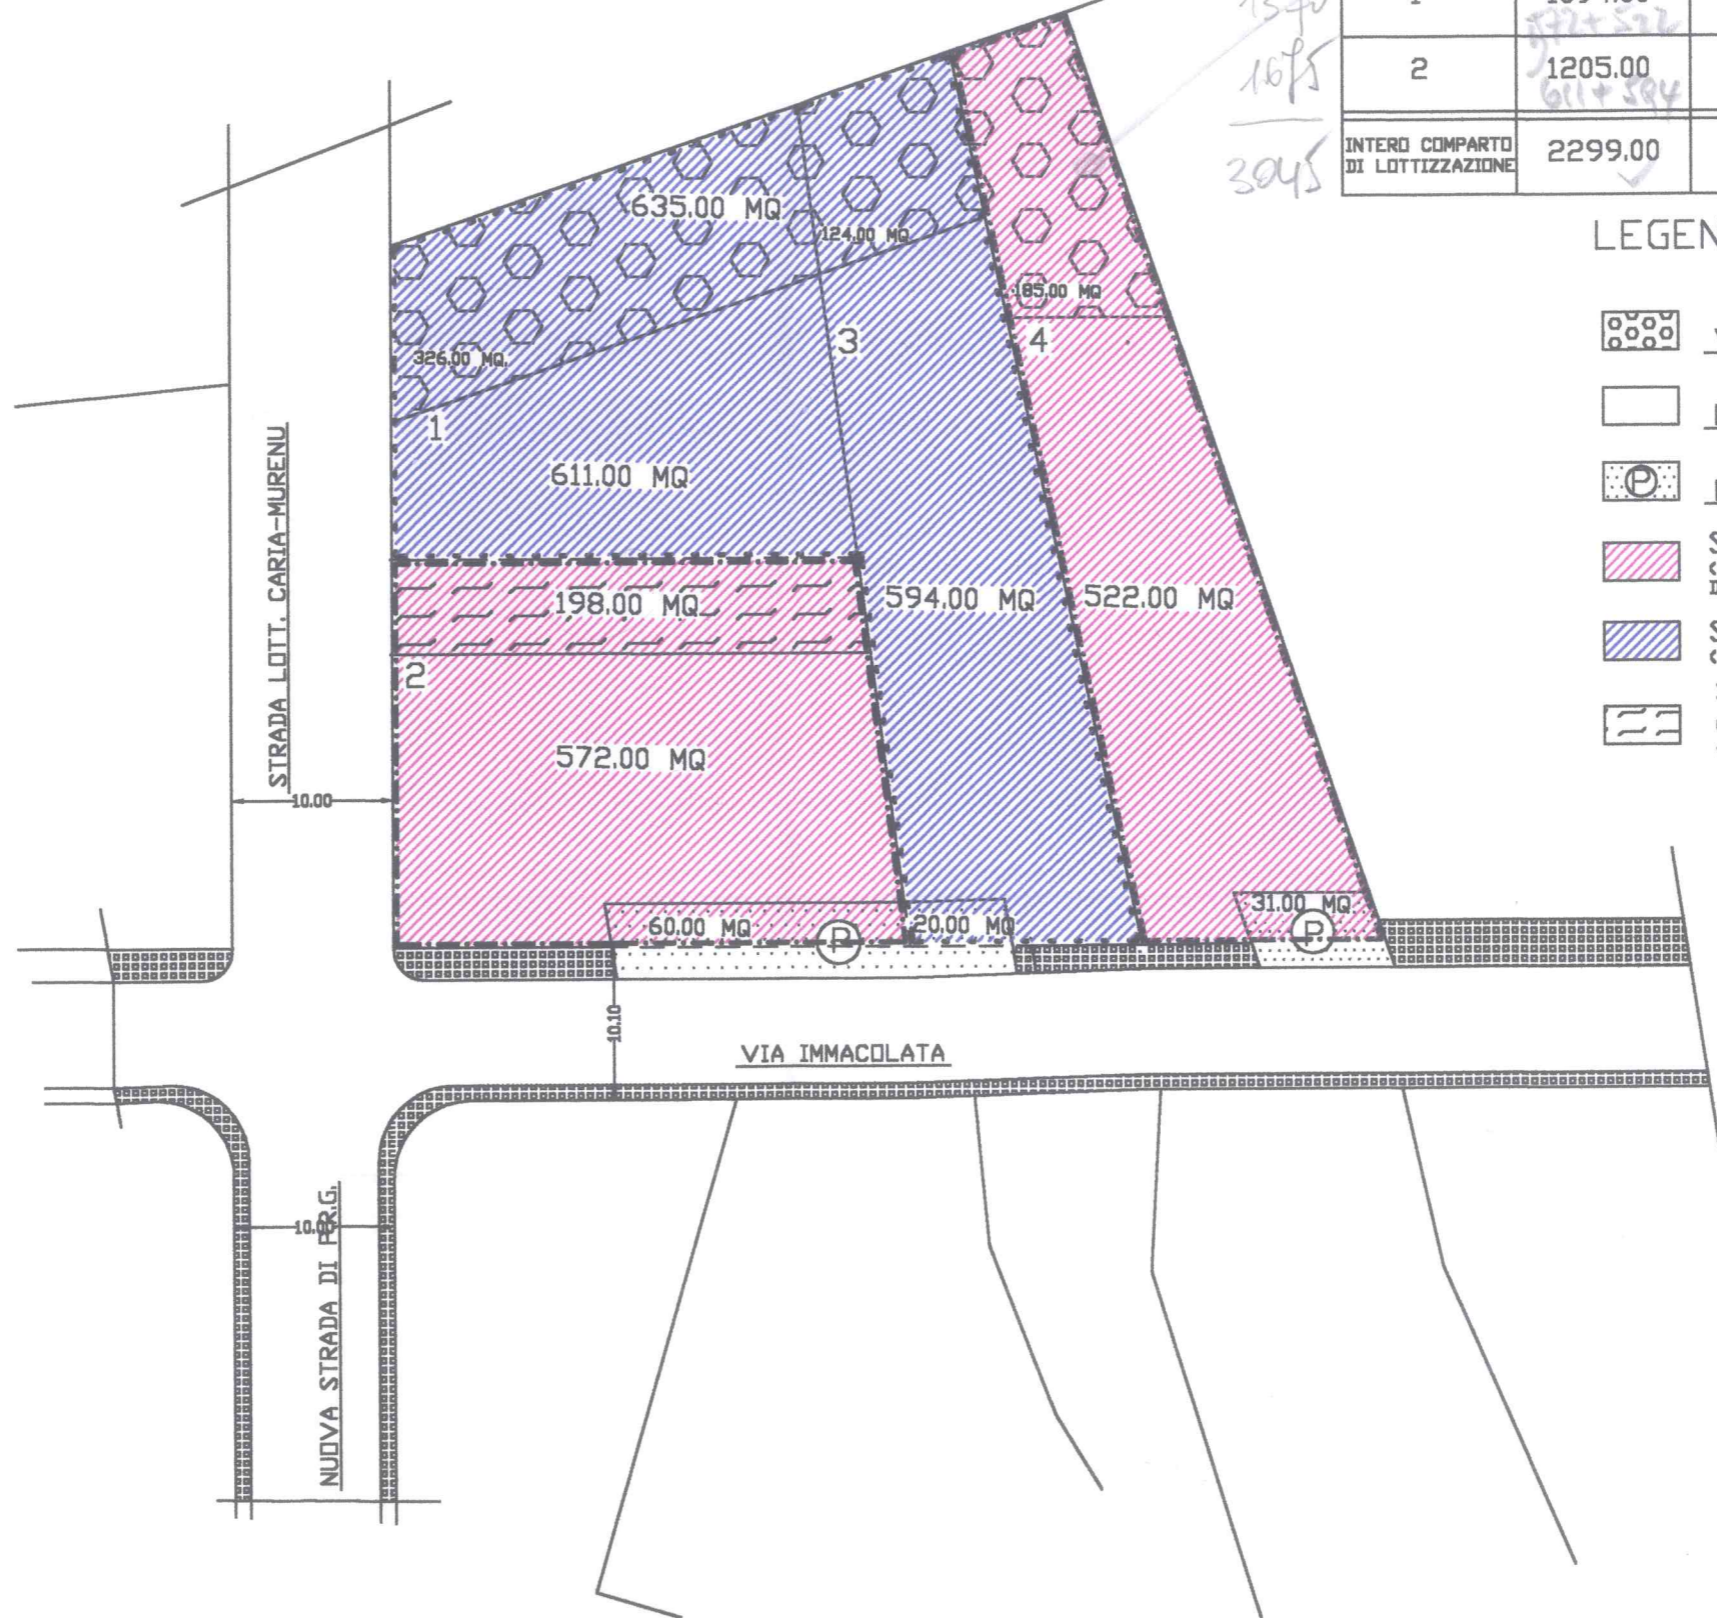

LEGENDA

- VERDE
- LOTTI
- PARCHEGGI
- STRALCIO FUNZIONALE N° 1
(ATTUATO CON DELIB. DEL. C.C. N° 37 DEL 22/06/1993)
- STRALCIO FUNZIONALE N° 2
(IN ATTUAZIONE)
- Sup. ceduta dal lotto n° 2 al lotto n° 1 compensare la sup. ceduta da quest'ulti verde nella parte superiore del compart