

N.B. La forma dei fabbricati e la copertura nei vari tipi edilizi e nel planovolumetrico è puramente indicativa e non vincolante in sede di progettazione dei singoli fabbricati. Tali elaborati grafici hanno l'esclusiva funzione di fornire prescrizioni sulle tipologie dei fabbricati (isolati, binati, in aderenza o a schiera), sulle distanze dai confini e dall'asse stradale, sulle altezze minime e massime e sul numero dei piani realizzabili. Per quanto non espressamente citato vale quanto riportato nelle norme del piano urbanistico comunale e nel relativo regolamento edilizio.

N.B. Nel caso si abbiano distanze tra pareti inferiori a 10 m, le stesse non saranno finestrate, ai sensi del vigente R.E.

SEZIONE TAVOLA

A
5

ASSOCIAZIONE TEMPORANEA DI PROFESSIONISTI

DOTT. ING. SANDRO CATTÀ - VIA BRACELLI 13/D - 09136 CAGLIARI
DOTT. ING. MASSIMO ZUCCA - VIA CAGLIARI 70 - 09026 SAN SPERATE

VALIDAZIONE DELL'ELABORATO

Stefano Capolu
di Paolo Volp
Marta G. ...
Carlo ...
Passero Elena
Favero Faustina
Massimo Zucca

COMUNE DI DECIMOMANNU
COMARCA DI CAGLIARI
SEZIONE N. 8/m
1/1 GIU. 2005

COMUNO DI DECIMOMANNU
PRATICA N. 43/05 PROT. N. 9240
VISTO, SI APPROVA in conformità al parere della
Commissione a Edilizia espresse nelle sedute del
N. 8/m del 11.06.2005
Allegato 5/5, 6/5, 8/5
del 27/06/05 alla Amministrazione

Comune di Decimomannu
PROVINCIA DI CAGLIARI

TITOLO
LOTTIZZAZIONE "FOSCOLO" IN DECIMOMANNU - VAR. 4

OGGETTO
TIPI EDILIZI
18 MAG. 2005
Prot. N. SC23

PROGETTISTI INCARICATI

Dott. Ing. Sandro CATTÀ
ORINE INGEGNERI
PROVINCIA CAGLIARI
N.378
Dott. Ing. Sandro CATTÀ
Dott. Ing. Massimo ZUCCA

GRUPPO DI LAVORO

Dott. Ing. Paola CADAU
Dott. Ing. Massimo CORDA
Dott. Ing. Mirko ETZO
P. E. Enrico COLLU
Geom. Massimo MASALA
Geom. Gualliero SOLLAI

DATA
Aprile 2005


SCALA
1:200

RESP. DEL PROCEDIMENTO


Dott. Ing. Sergio GARAU

COMMITTENTI
Signori: CADAU - COCCO - MADEDDU
MUSCAS - PASSERO - VADO


TIPOLOGIA 1 scala 1:200
CASA SINGOLA

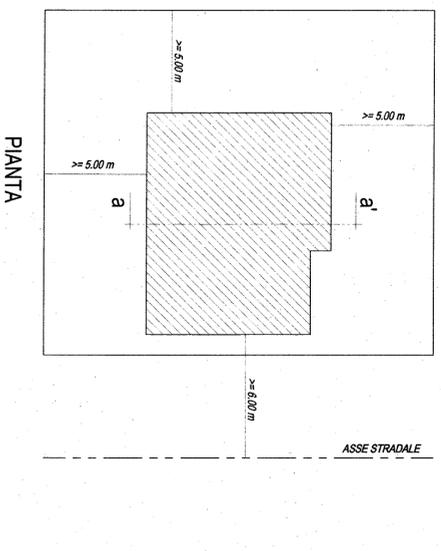


PIANTA COPERTURA

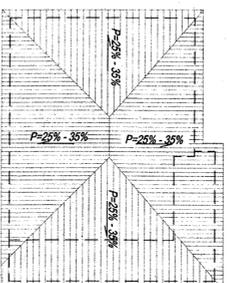

TIPOLOGIA 3 scala 1:200
LOTTO CONTENENTE 2 UNITA IMMOBILIARI

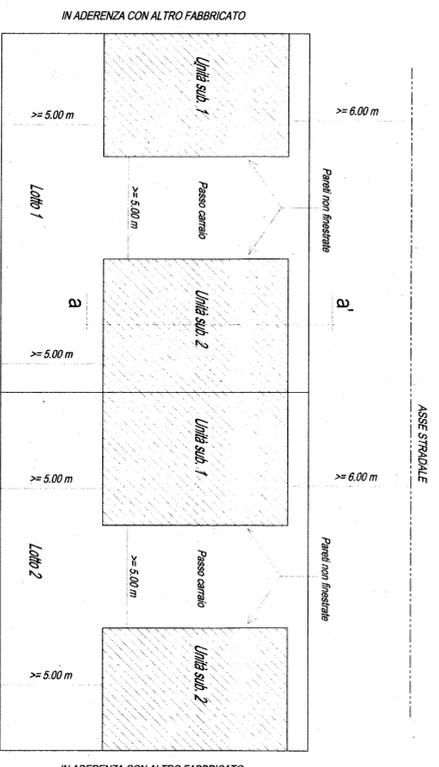


PIANTA

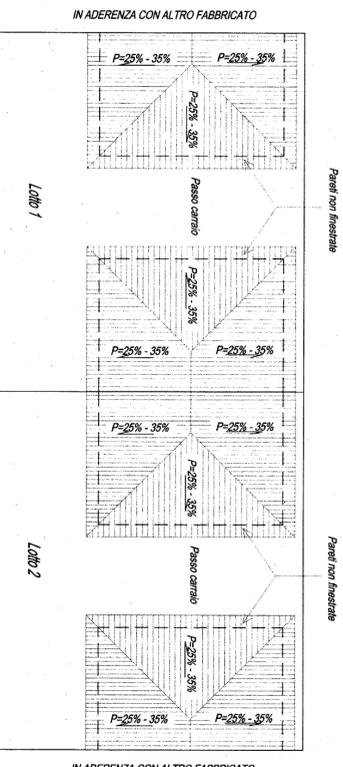

PIANTA COPERTURA

TIPOLOGIA 2 scala 1:200
CASA BINATA O A SCHIERA

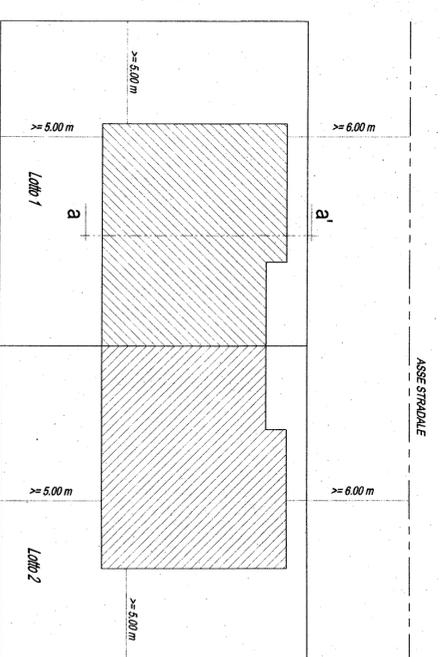


PIANTA




PIANTA COPERTURA

SEZIONI a-a'
VALIDE PER TUTTE LE TIPOLOGIE

SOTTO TIPO A: SOLO PIANO TERRA

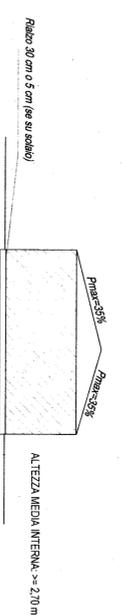

SOTTO TIPO B: SEMINTERRATO, PIANO RIALZATO E MANSARDA

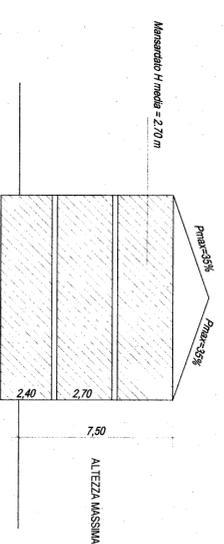

SOTTO TIPO C: SU DUE LIVELLI E MANSARDA

