

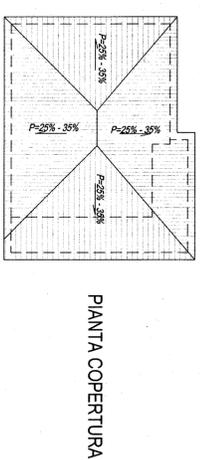
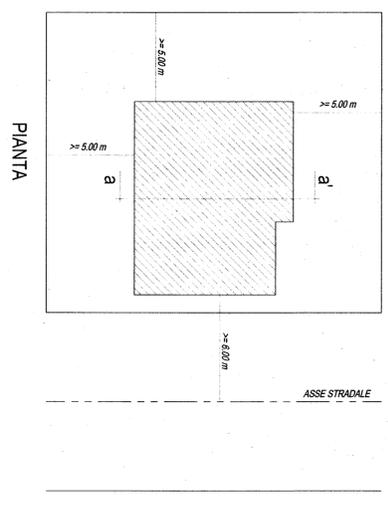


TIPOLOGIA 1 scala 1:200
CASA SINGOLA

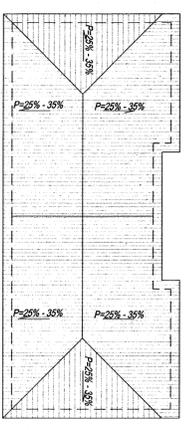

TIPOLOGIA 2 scala 1:200
CASA BINATA O A SCHIERA

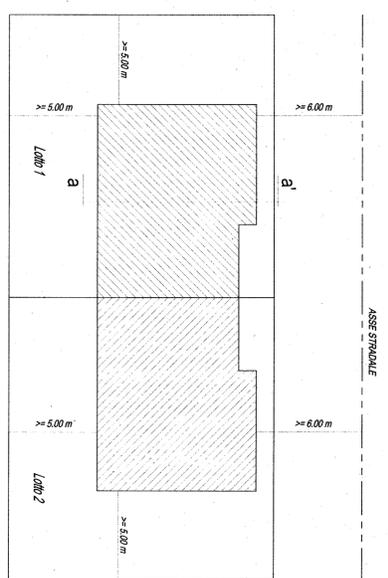

N.B. La forma dei fabbricati e la copertura nei vari tipi edilizi e nel planovolumetrico è puramente indicativa e non vincolante in sede di progettazione dei singoli fabbricati. Tali elaborati grafici hanno l'esclusiva funzione di fornire prescrizioni sulle tipologie dei fabbricati (isolati, binati, in aderenza o a schiera), sulle distanze dai confini e dall'asse stradale, sulle altezze minime e massime e sul numero dei piani realizzabili. Per quanto non espressamente citato vale quanto riportato nelle norme del piano urbanistico comunale e nel relativo regolamento edilizio.

N.B. Nel caso si abbiano distanze tra pareti inferiori a 10 m, le stesse non saranno finestrate, ai sensi del vigente R.E.



COMUNE DI DECIMOMANNU
Provincia di Cagliari

CONUNE DI DECIMOMANNU
ALLEGATO AL PROT. N. 4813
DEL 15 APR. 2009

LOTTIZZAZIONE FOSCOLO - VARIANTE SOSTANZIALE

PROGETTO ESECUTIVO

Tipi Edilizi 1:200

05

Progettisti Incaricati:
Ing. Sandro CATT'ARDINE INGEGNERE
PROVINCIA CAGLIARI
Dir. Ing. Sandro Catt'Arde

Dicembre 2009



Collaboratori:
Ing. Paola CADAU
Ing. Massimo CORDA
p.e. Enrico COLLU
Ing. MIKO ETZO
Ing. CLAUDIA GIATTINO
Ing. Irene PULI

Piero Balducci
Laura Maddalena
Roberto Sanna
Alessandro Sanna
Antonio Sanna
Michele Sanna


Commitenti:
sig.ri Cadau, Cocco, Mascia, Muscas, Passero, Vado.

Responsabile del Procedimento
Ing. Giovanni TOCCO


TIPOLOGIA 3 scala 1:200
LOTTO CONTENENTE 2 UNITA' IMMOBILIARI

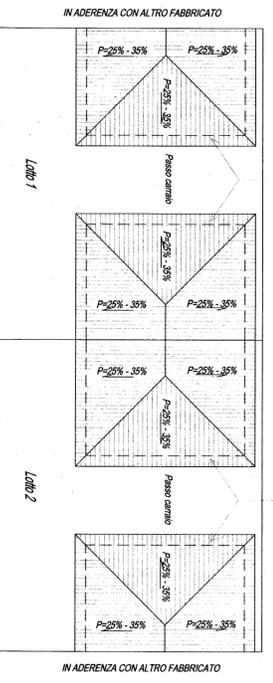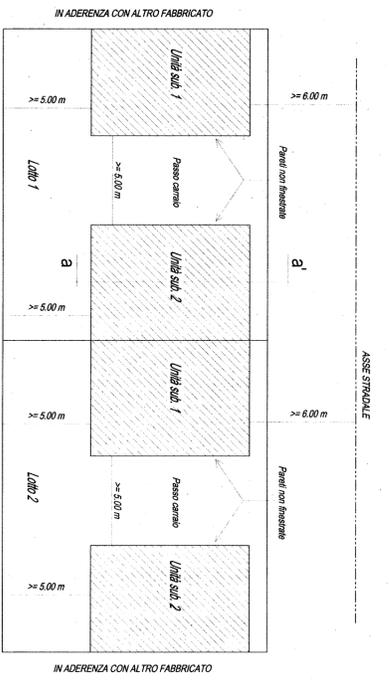


SEZIONI a-a'
VALIDE PER TUTTE LE TIPOLOGIE

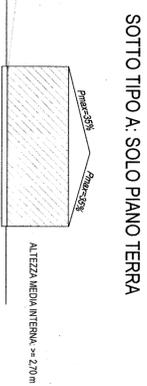


SOTTO TIPO B: SEMINTERATO, PIANO RIALZATO E MANSARDA

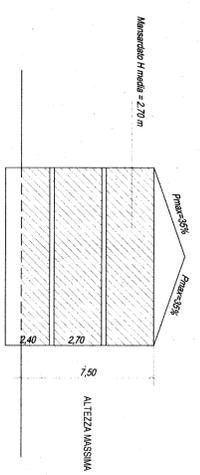


SOTTO TIPO C: SU DUE LIVELLI E MANSARDA

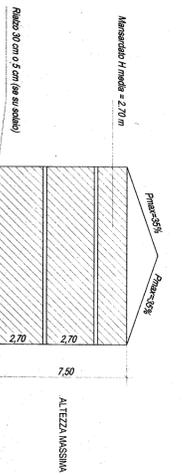

SOTTO TIPO D: INTERATO, TRE LIVELLI E TERRAZZA

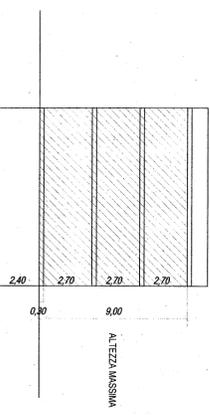

SOTTO TIPO E: SEMINTERATO, DUE LIVELLI (UNO RIALZATO) E MANSARDA

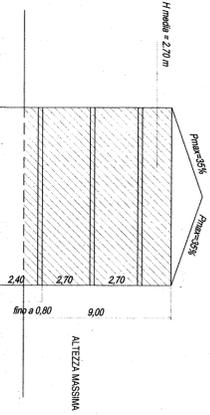

SOTTO TIPO F: TRE LIVELLI

