COMUNE DI DECIMOMANNU
ALLEGATO AL PROT. N. 4813
DEL 15 APR. 2010

COMUNE DI DECIMOMANNU

Provincia di Cagliari

LOTTIZZAZIONE FOSCOLO – VARIANTE SOSTANZIALE

PROGETTO ESECUTIVO

07

Sezione stradale tipo 1:20

Progettisti incaricati:
ing. Sandro CATTA
ORDINE INGEGNERI PROVINCIA CAGLIARI
Dott. Ing. Sandro Catta

ing. Massimo ZUCCA
ORDINE INGEGNERI PROVINCIA CAGLIARI
Dott. Ing. MASSIMO ZUCCA

Collaboratori:
ing. Paola CADAU
ing. Massimo CORDA
p.e. Enrico COLLU
ing. Mirko ETZO
ing. Claudia GIATTINO
ing. Irene PILI

Dicembre 2009

Committenti:
sigg.ri Cadau, Cocco, Masala, Muscas, Passerò, Vado.

Responsabile del Procedimento
ing. Giovanni TOCCO

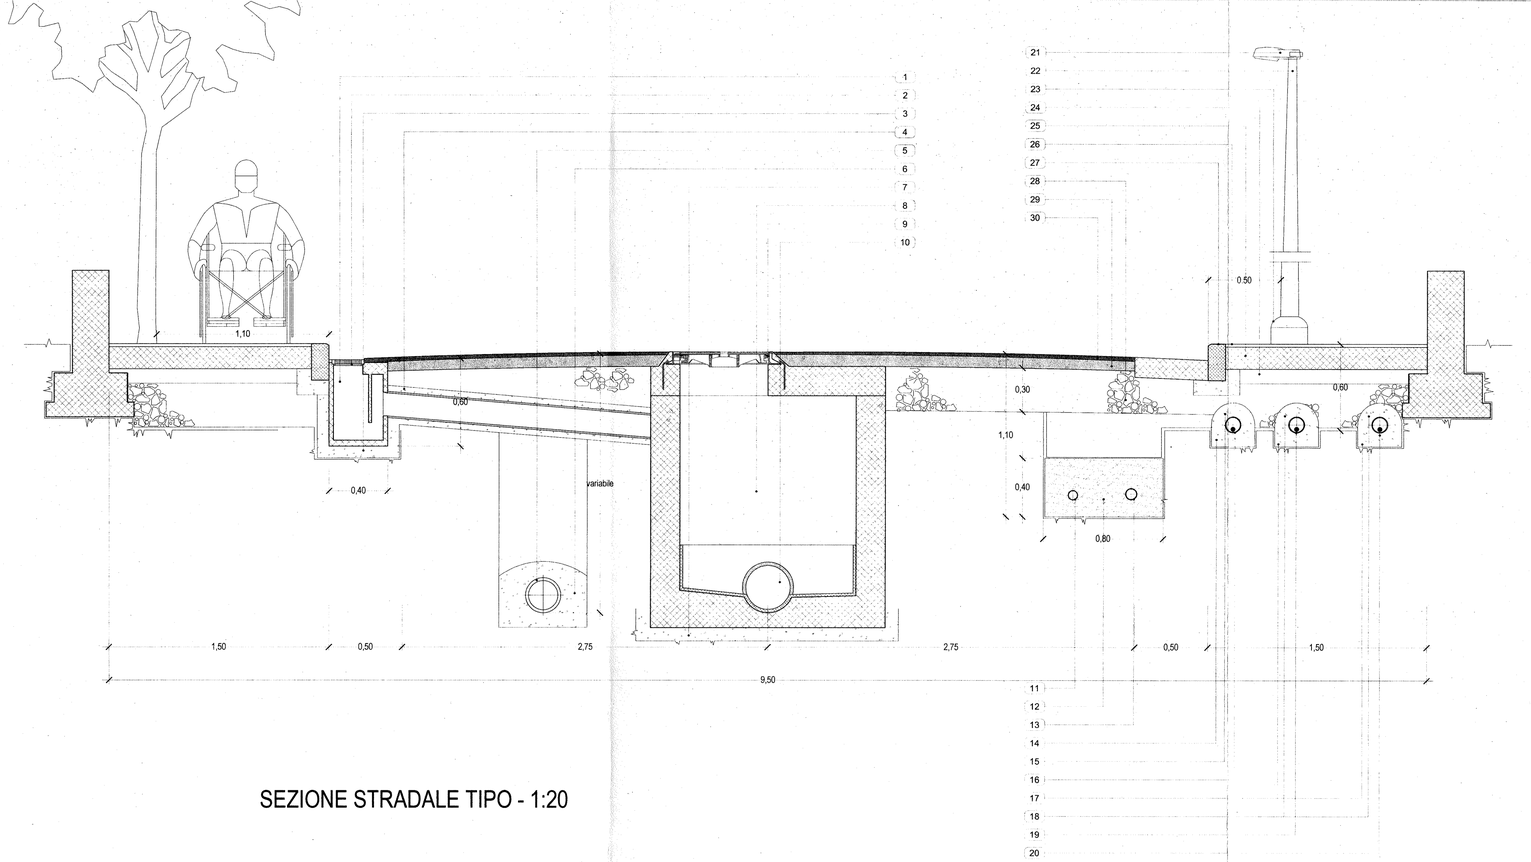

SEZIONE STRADALE TIPO - 1:20

LEGENDA

1 Pozzetto sifonato per caditoia in c.a.v.
2 Griglia in ghisa tipo carrabile
3 Rinfianco in cls
4 Tubazione di scarico in PVC strutturato SN2 Ø160
5 Conduttura acque nere in gres Ø200
6 Rinfianco in cls sp. min. cm 10
7 Letto di appoggio in cls sp. min. cm 10
8 Pozzetto linea acque meteoriche
9 Chiusino carrabile
10 Conduttura acque meteoriche PVC strutturato SN2 Ø315
11 Spazio per futura posa di conduttura in acciaio per gas metano
12 Letto di sabbia
13 Conduttura in ghisa sferoidale per acquedotto Ø80
14 Letto di appoggio in cls sp. min. cm 10
15 Rinfianco in cls sp. min. cm 10
16 Linea principale Telecom guaina in PVC autoestinguente Ø125
17 Letto di appoggio in cls sp. min. cm 10
18 Rinfianco in cls sp. min. cm 10
19 Linea illuminazione pubblica su corrugato Ø60
20 Linea principale ENEL guaina in PVC autoestinguente Ø125
21 Armatura per illuminazione stradale SAP 100 W classe II di isolamento
22 Sostegno per pubblica illuminazione in acciaio zincato Fe360 hft = 800 cm
23 Collare protettivo in calcestruzzo
24 Sottofondo in misto granulare non legato
25 Massetto armato in calcestruzzo Rck 200 con rete elettrosaldata in acciaio
26 Pavimentazione in piastrelle di cemento vibrocompresso
27 Cordonata prefabbricata in calcestruzzo
28 Sottofondo in misto granulare sp. 30 cm su geotessuto
29 Bynder in conglomerato bituminoso sp. 7 cm
30 Tappetino in conglomerato bituminoso sp. 3 cm