


INQUADRAMENTO URBANISTICO

Stralcio PUC

scala 1:1000

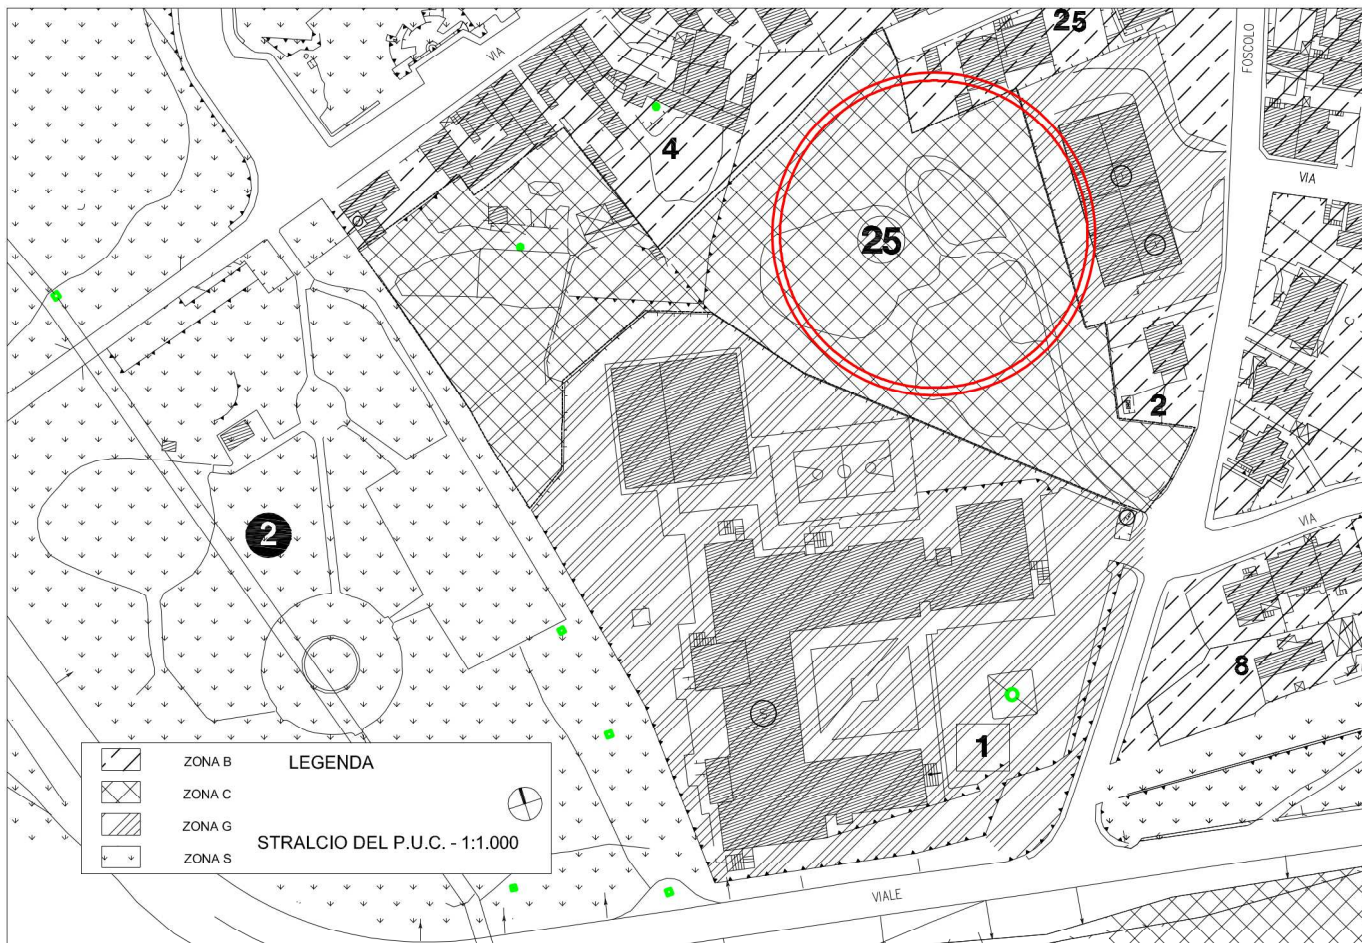

STUDIO TECNICO DI INGEGNERIA
DOTT. ING. MASSIMO ZUCCA - VIA G. GIOLITTI, 19 - 09026 SAN SPERATE

SEZIONE

TAVOLA

A 2

PIANO DI LOTTIZZAZIONE

VALIDAZIONE DELL'ELABORATO

Comune di Decimomannu
Città Metropolitana di CAGLIARI

TITOLO
LOTTIZZAZIONE "FOSCOLO"
VARIANTE NON SOSTANZIALE, RIGUARDANTE LA FUSIONE DEI LOTTI 6 E 7, IL FRAZIONAMENTO DEL LOTTO 8 E LA RIDISTRIBUZIONE DEI VOLUMI TRA I LOTTI 3, 4 E 5

OGGETTO
INQUADRAMENTO CARTOGRAFICO

PROGETTISTA INCARICATO
Dott. Ing. Massimo ZUCCA

COMMITTENTI
GE.MAP. 2000 s.r.l.
Sig. Luigi Atzeni
Sig. Gianluca Cabua
Sig.ra Felicità Rubanu

RESPONSABILE DEL PROCEDIMENTO

DATA
Marzo 2020

SCALA
1:1000 / 1:2000

INQUADRAMENTO CATASTALE

Stralcio Mappa catastale

scala 1:2000



Comune di Decimomannu:

- Foglio 11 Part. 3677 (Lotto 8)
- Foglio 11 Part. 2865/2866/2851/2856 (Lotto 6-7)
- Foglio 11 Part. 3066/3070/3069/2835/2864/2848/2850 (Lotti 3-4-5)