


STRALCO DEL P.U.C.

Scala 1:2000

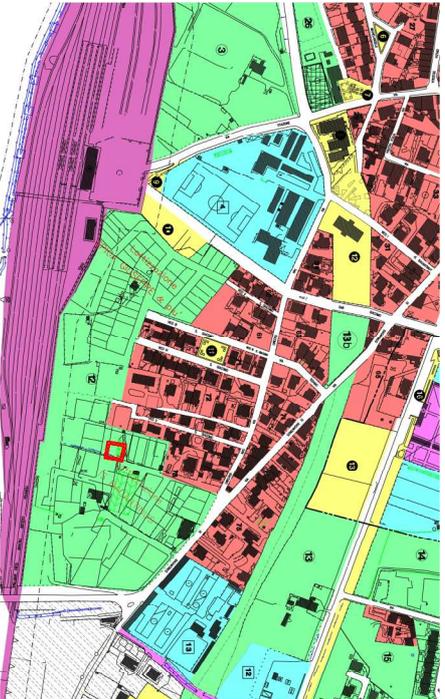

STRALCO PLANIMETRIA CATASTALE

Scala 1:2000



COMUNE DI DECIMOMANNU
CITTÀ METROPOLITANA DI CAGLIARI

Varianti Progetto Urbanistico
Fianco di Lotizzazione in zona "C"
"S. Brigittinus" - Comparto B

LOCALITÀ: Via Corinae nel
Fianco di lotizzazione n°148/151
Municipi: Muroi Albu

L. COMPETENTE:

Numero Atto:

L. PROCESSIONE INCASTRATO:

Finalità:

STRALCO CARTOGRAFICO PIANO QUADRO

Edizione
T1
Scala 1:400

Data Revisione n°

Data Revisione

Revisione n°

Data Revisione n°

Data Revisione

Revisione n°

PLANIVOLUMETRICO

Scala 1:500



- Lotto 1 e C (comparto B)
- Lotto comparto A
- Lotto comparto B