


**Planimetria Catastale**  
Scala 1:2000



**Stralcio dal P.U.C.**  
Scala 1:2000

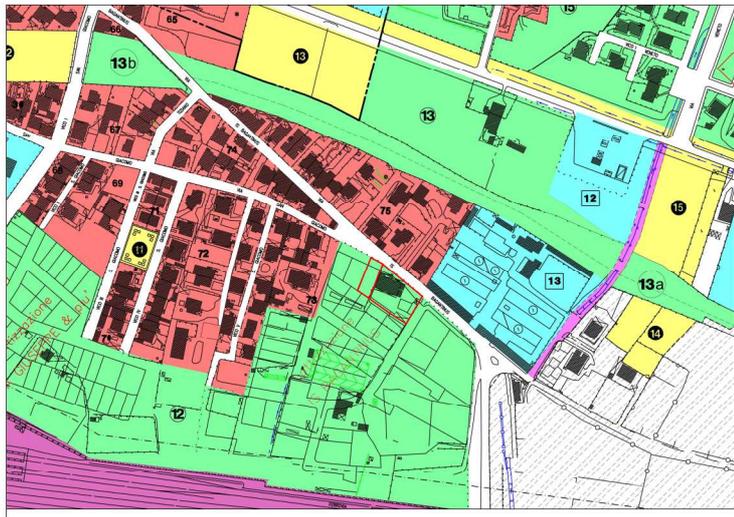

Ing. Maria Rosa Schirru Via case sparse Reg. Bingin Manna 09033 Decimomannu

**COMUNE DI DECIMOMANNU**  
UFFICIO TECNICO

"PROGETTO "

LOTTIZZAZIONE "IS BAGANTINUS"

Variante non sostanziale al planovolumetrico

lotto n. 5, 5b, 5c

lotto n. 6

TAVOLA

Planimetria Catastale  
Stralcio P.U.C.

1/3

Progettista:

Ing. Maria Rosa Schirru

Committenti :

Meloni Francesco \_\_\_\_\_

Pireddu Dolorina \_\_\_\_\_

Spina Simonetta \_\_\_\_\_

Meloni Luca \_\_\_\_\_

Data: Marzo 2020