



Planimetria Catastale

Scala 1:2000

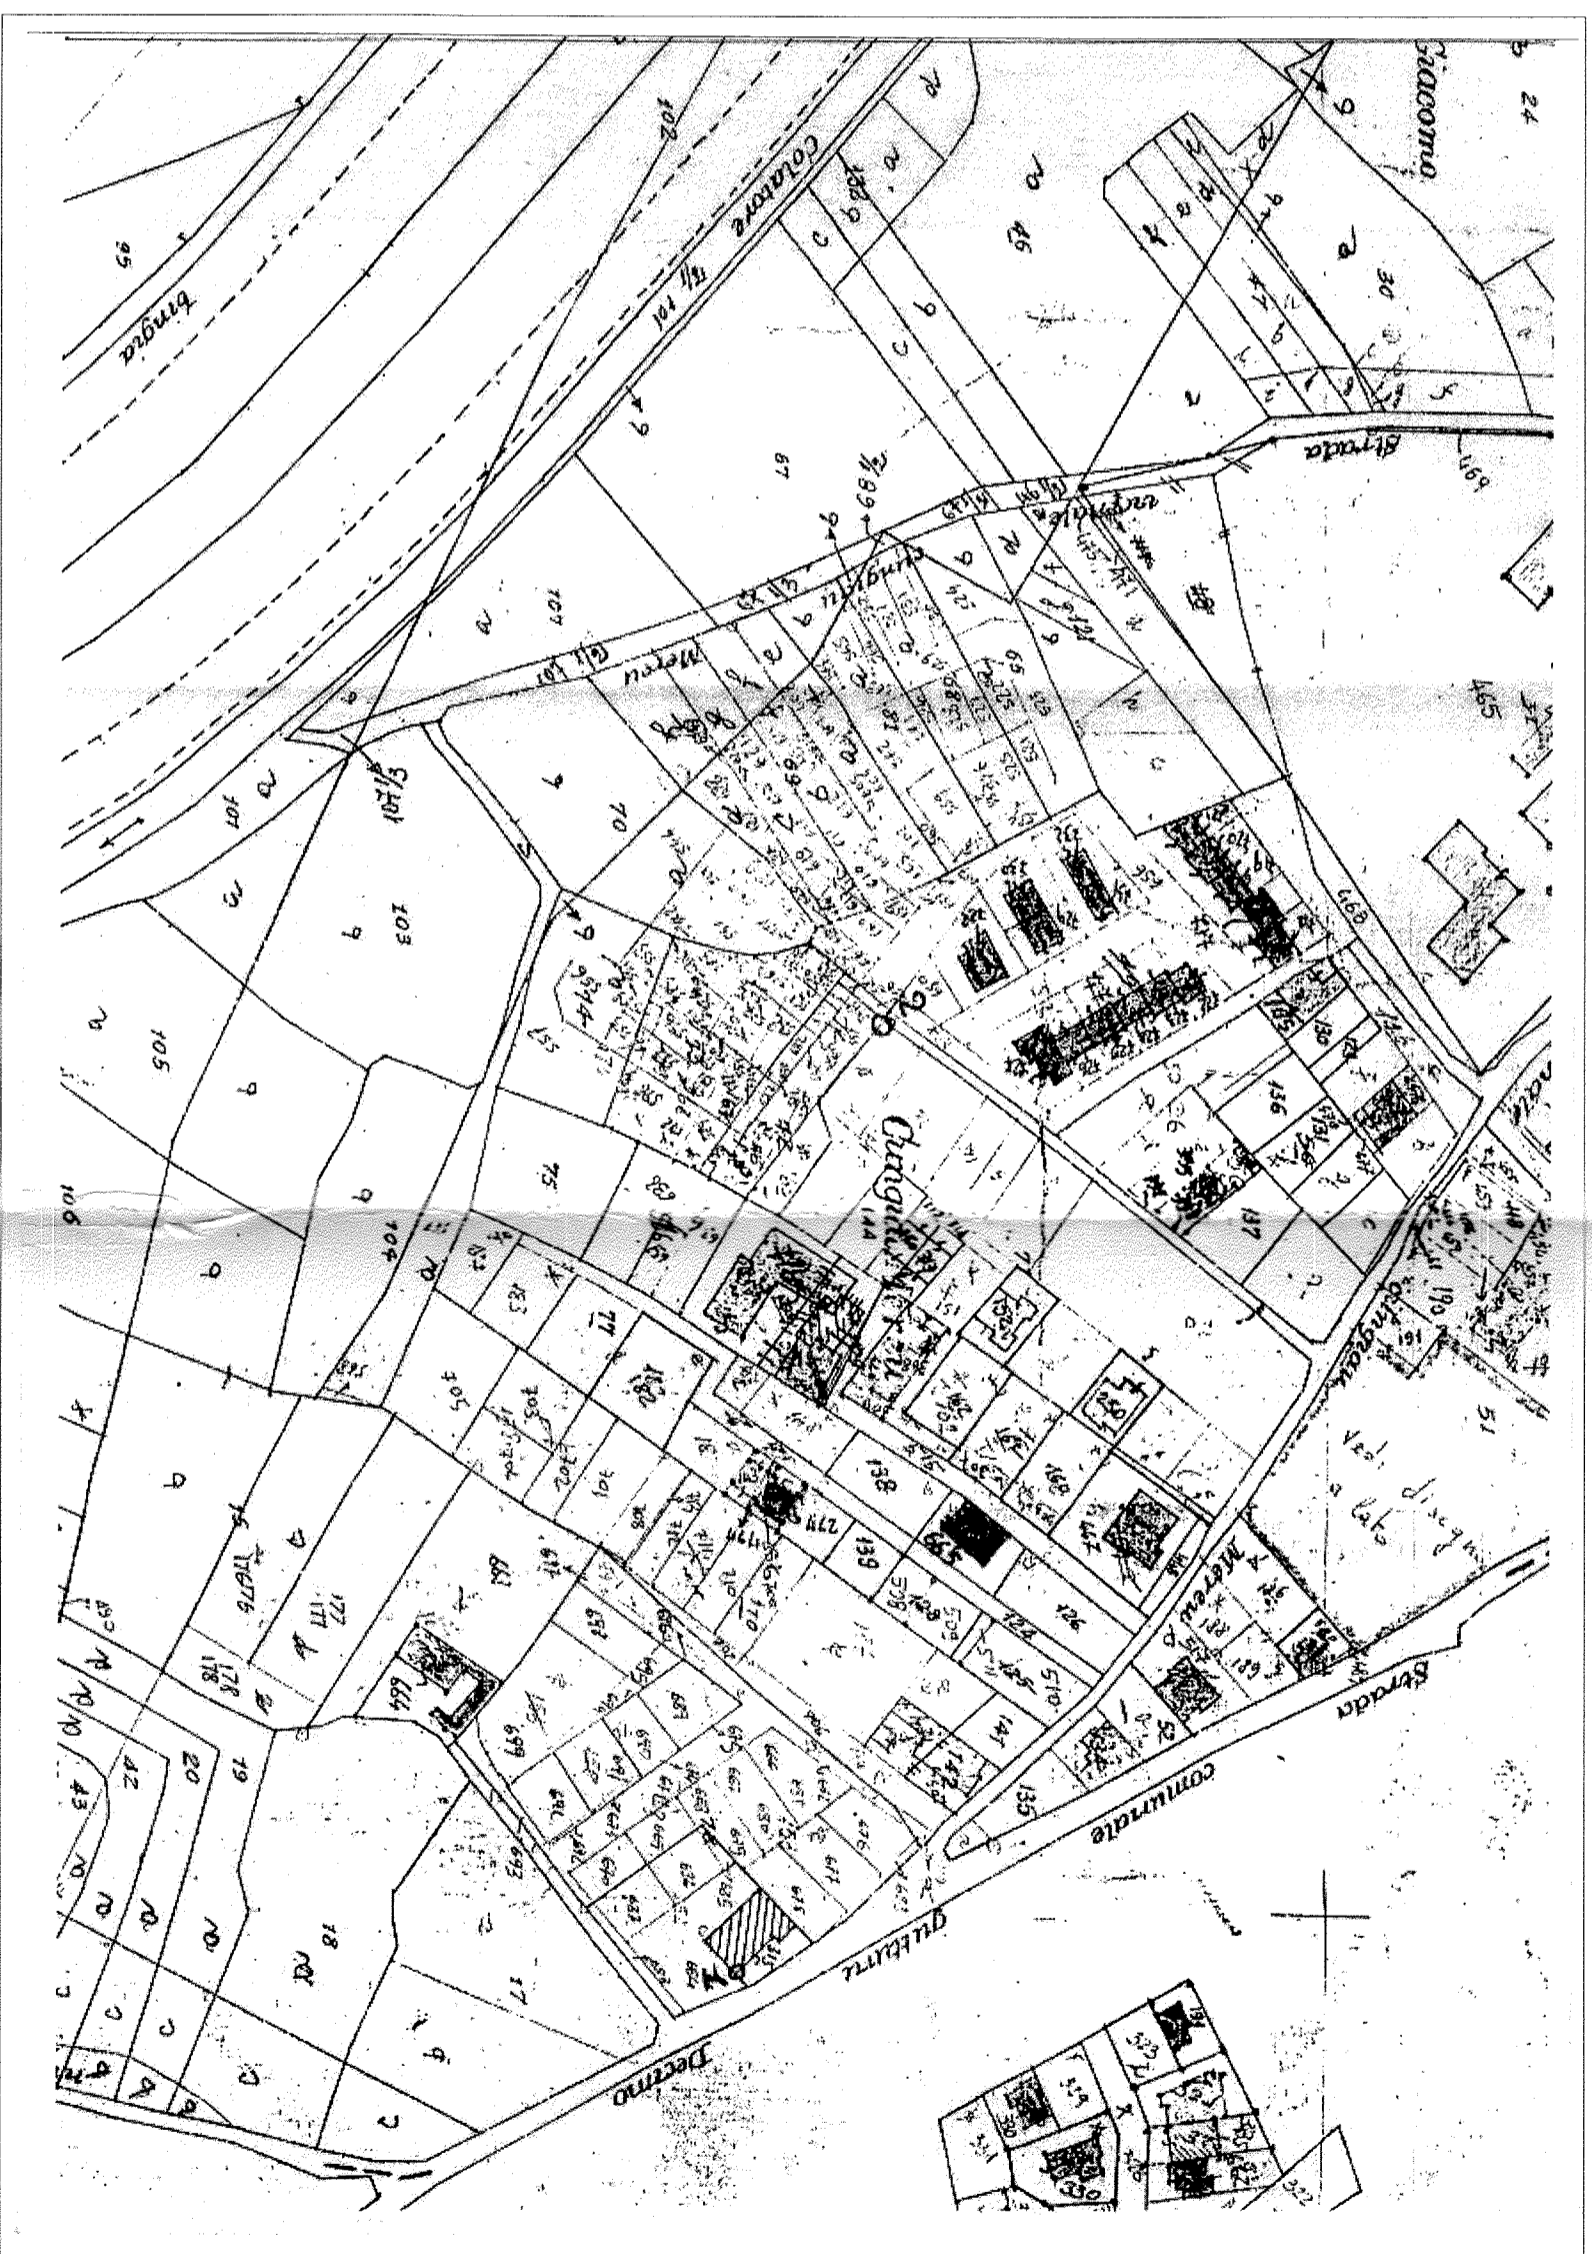

Stralcio dal P.U.C.


Scala 1:2000

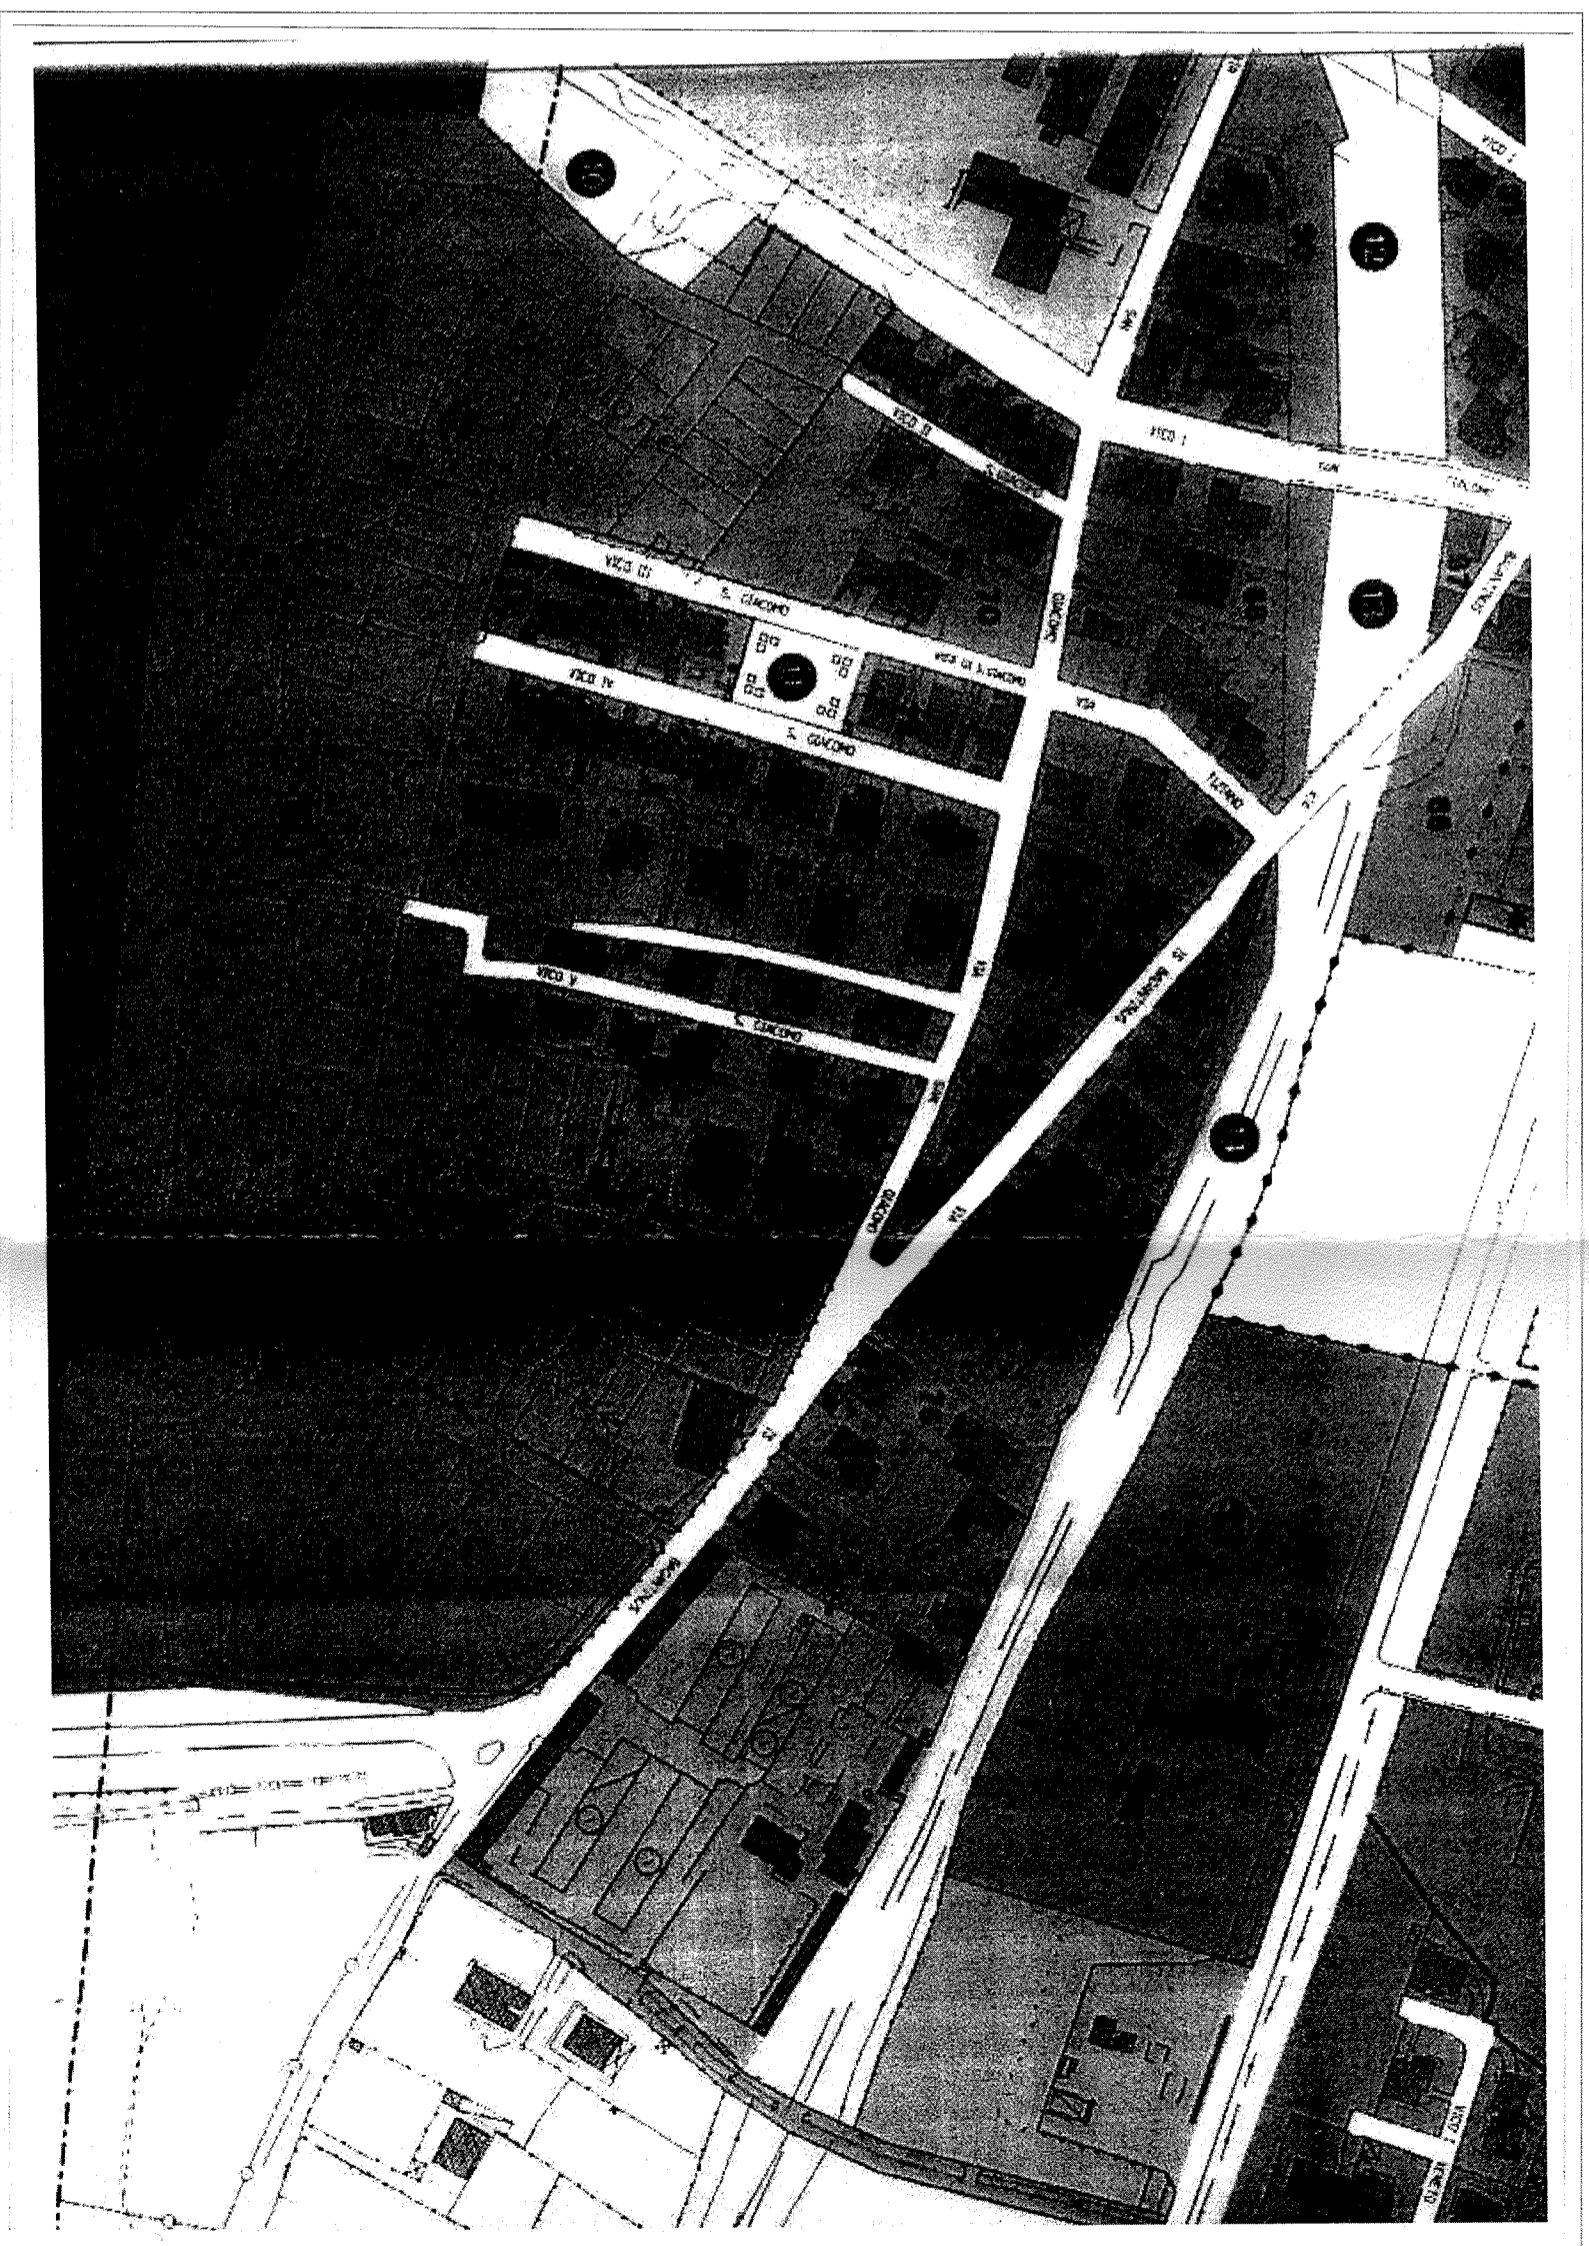

COMUNE DI DECIMOMANNU
PROVINCIA DI CAGLIARI

Ing. Sabrina Mura
Via Capo Comino n°4
09042 Monserrato (CA)

LA PROGETTISTA

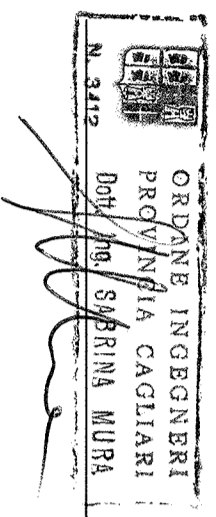

OGGETTO:

LOTTIZZAZIONE "S BAGANTINUS"
Variante non sostanziale al planovolumetrico
lotti n° 20-21-22
Propr. Meloni Giovanni - Via S.Giacomo,51
Decimomannu - c.f. MLN GNN 43S17 A474Z

ELABORATI: SCALE:
Planimetrie

TAVOLA 1/3 DATA

NUMERO DI SOTTOSCRIZIONI
- 1 DIC. 2003
ARRIVATA IL
Prof. N. 43552

IL COMMITTENTE

Meloni Giovanni