
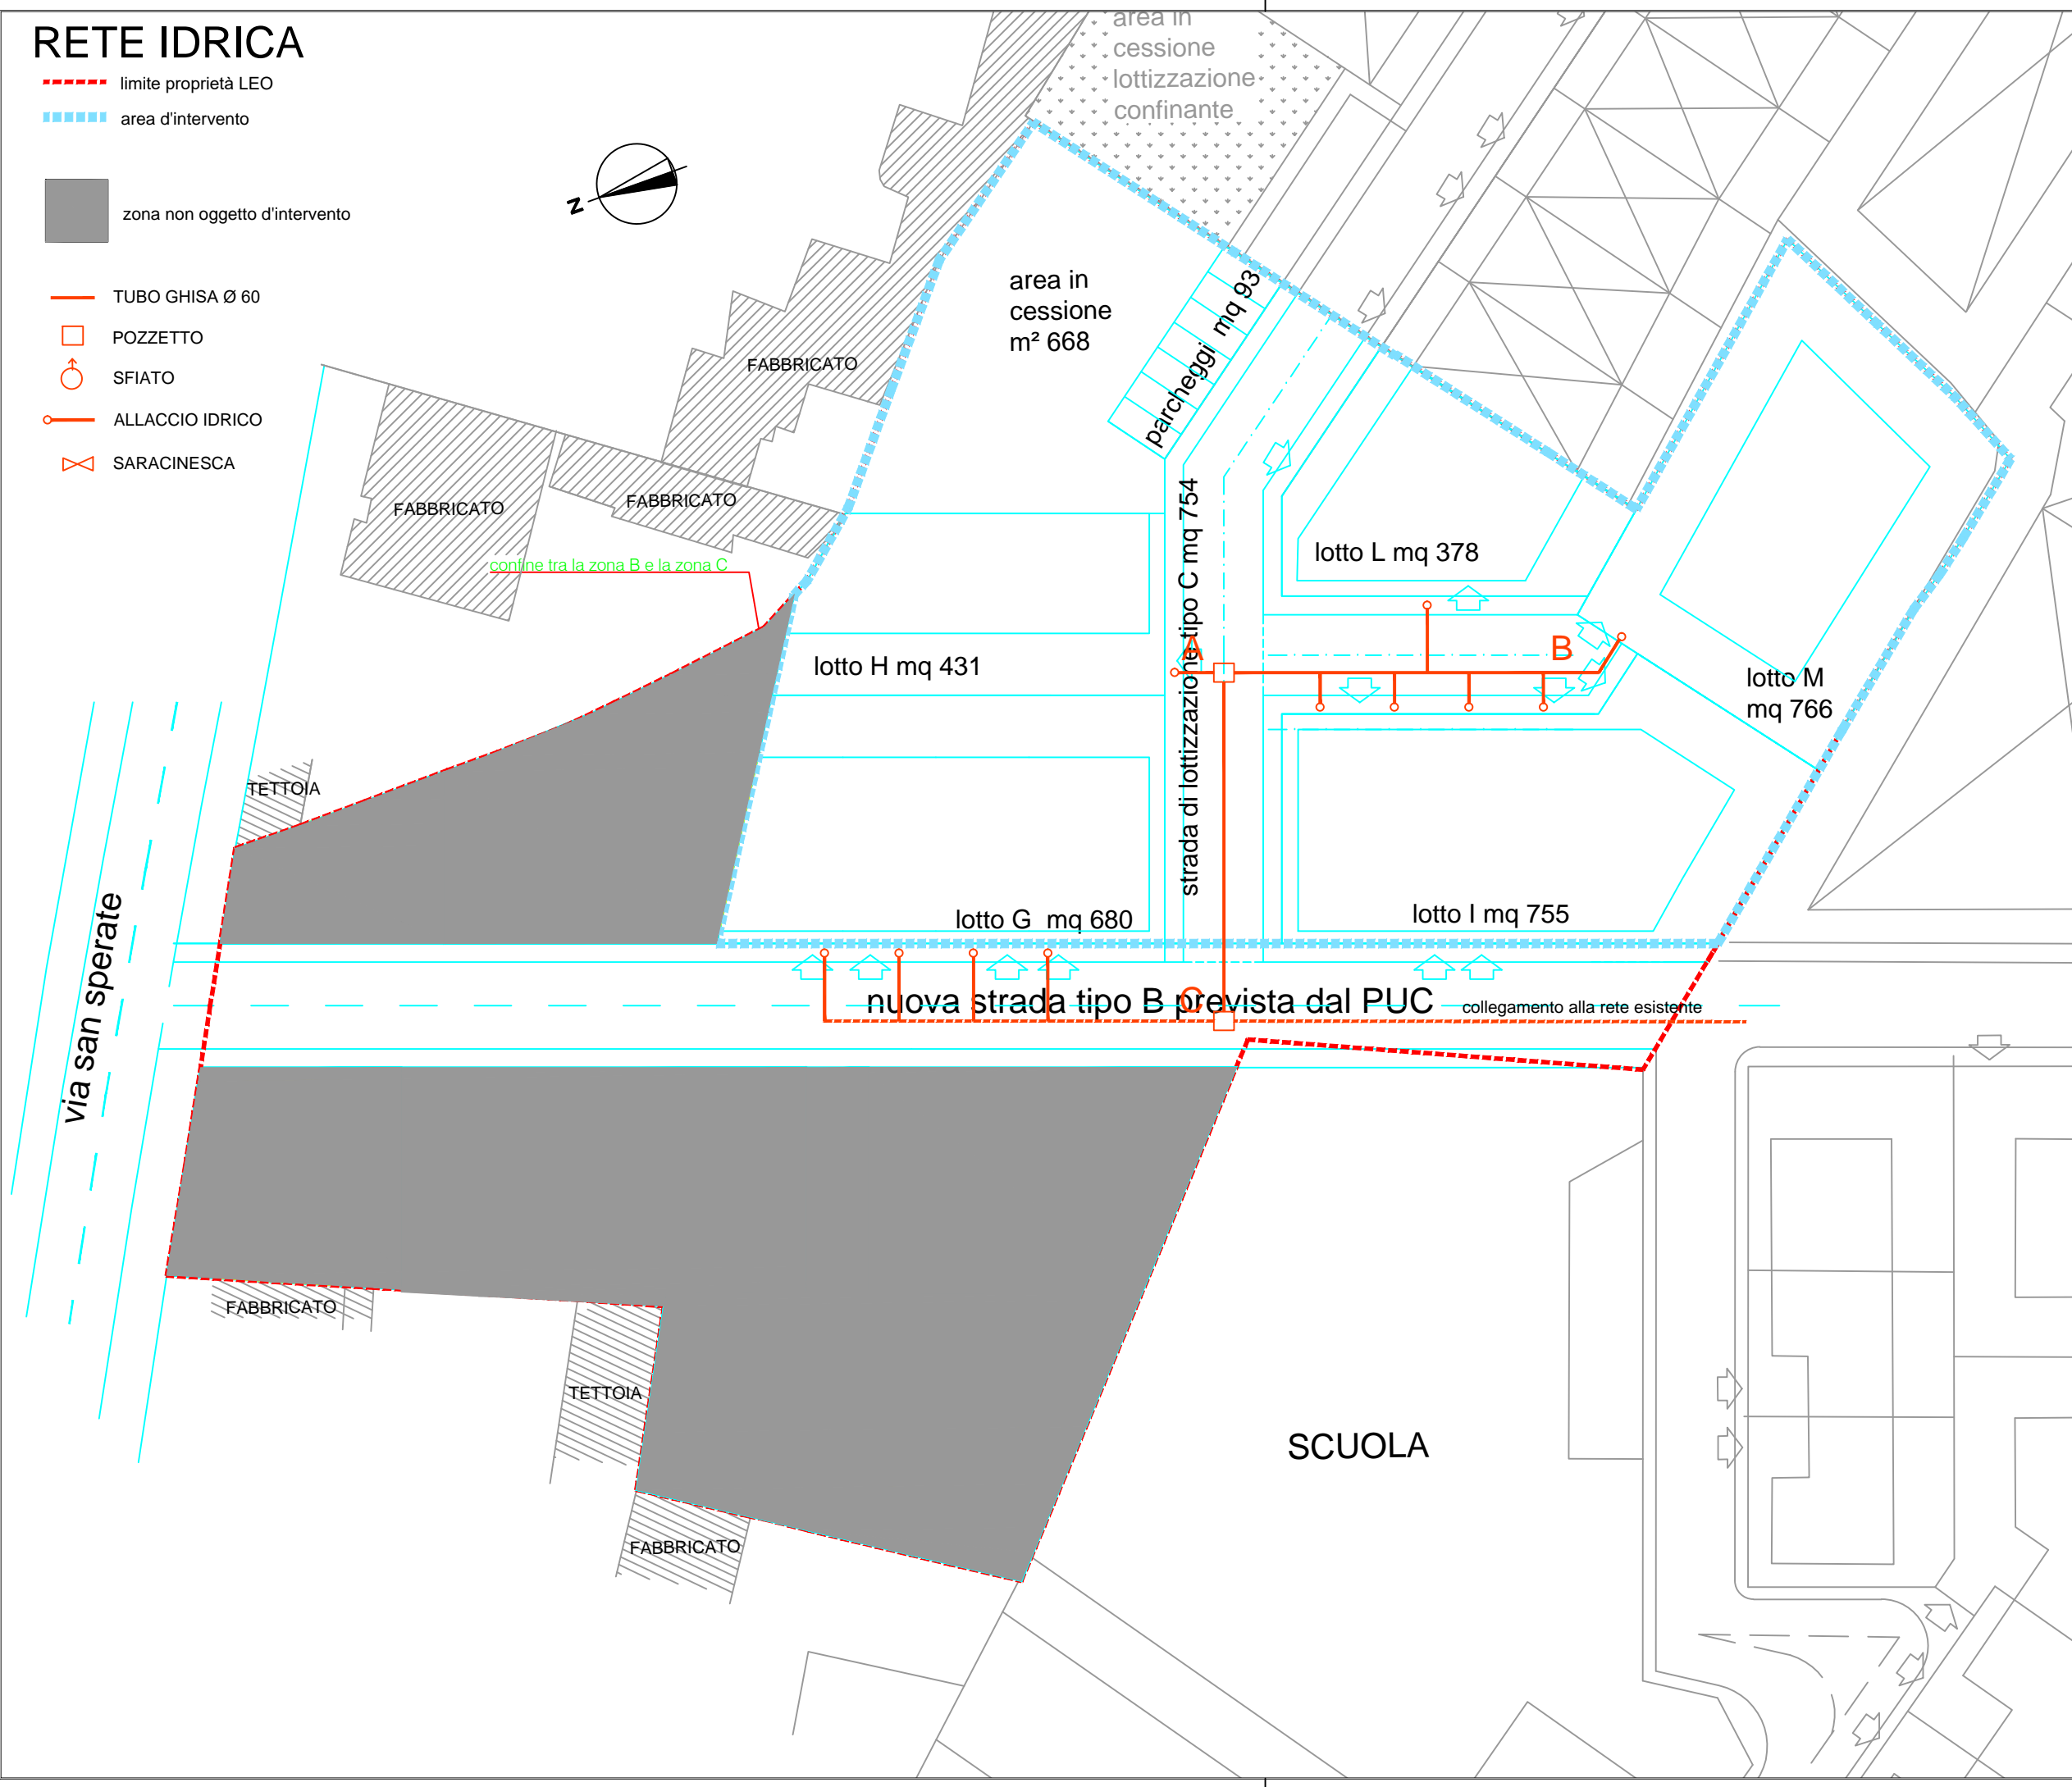


RETE IDRICA

- - - limite proprietà LEO
- - - area d'intervento
- zona non oggetto d'intervento
- TUBO GHISA Ø 60
- POZZETTO
- SFIATO
- ALLACCIO IDRICO
- X SARACINESCA

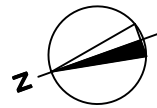

PROPRIETARI	
Saba Maria Iosè	
Leo Fabrizio	
Leo Alessandra	
Leo Massimo	
Leo Tiziana	
Leo Ilio	

PROGETTISTA	
dott.ing. Rossana Deidda	
via Trebazio 11 - 20145 milano Tel. 347 8291923 - fax 1786022169 E-mail rossdeidda@tiscali.it	

PROGETTO	
COMUNE DI DECIMOMANNU PIANO DI LOTTIZZAZIONE ANTONIO LEO	

OGGETTO	
RETE IDRICA	

TAV. N°.	9*
SCALA	1:500
DATA	10 GIUGNO 2013

EMISSIONE	DATA
	10 GIUGNO 2013
AGGIORNAMENTO	DATA
	10 APRILE 2016