
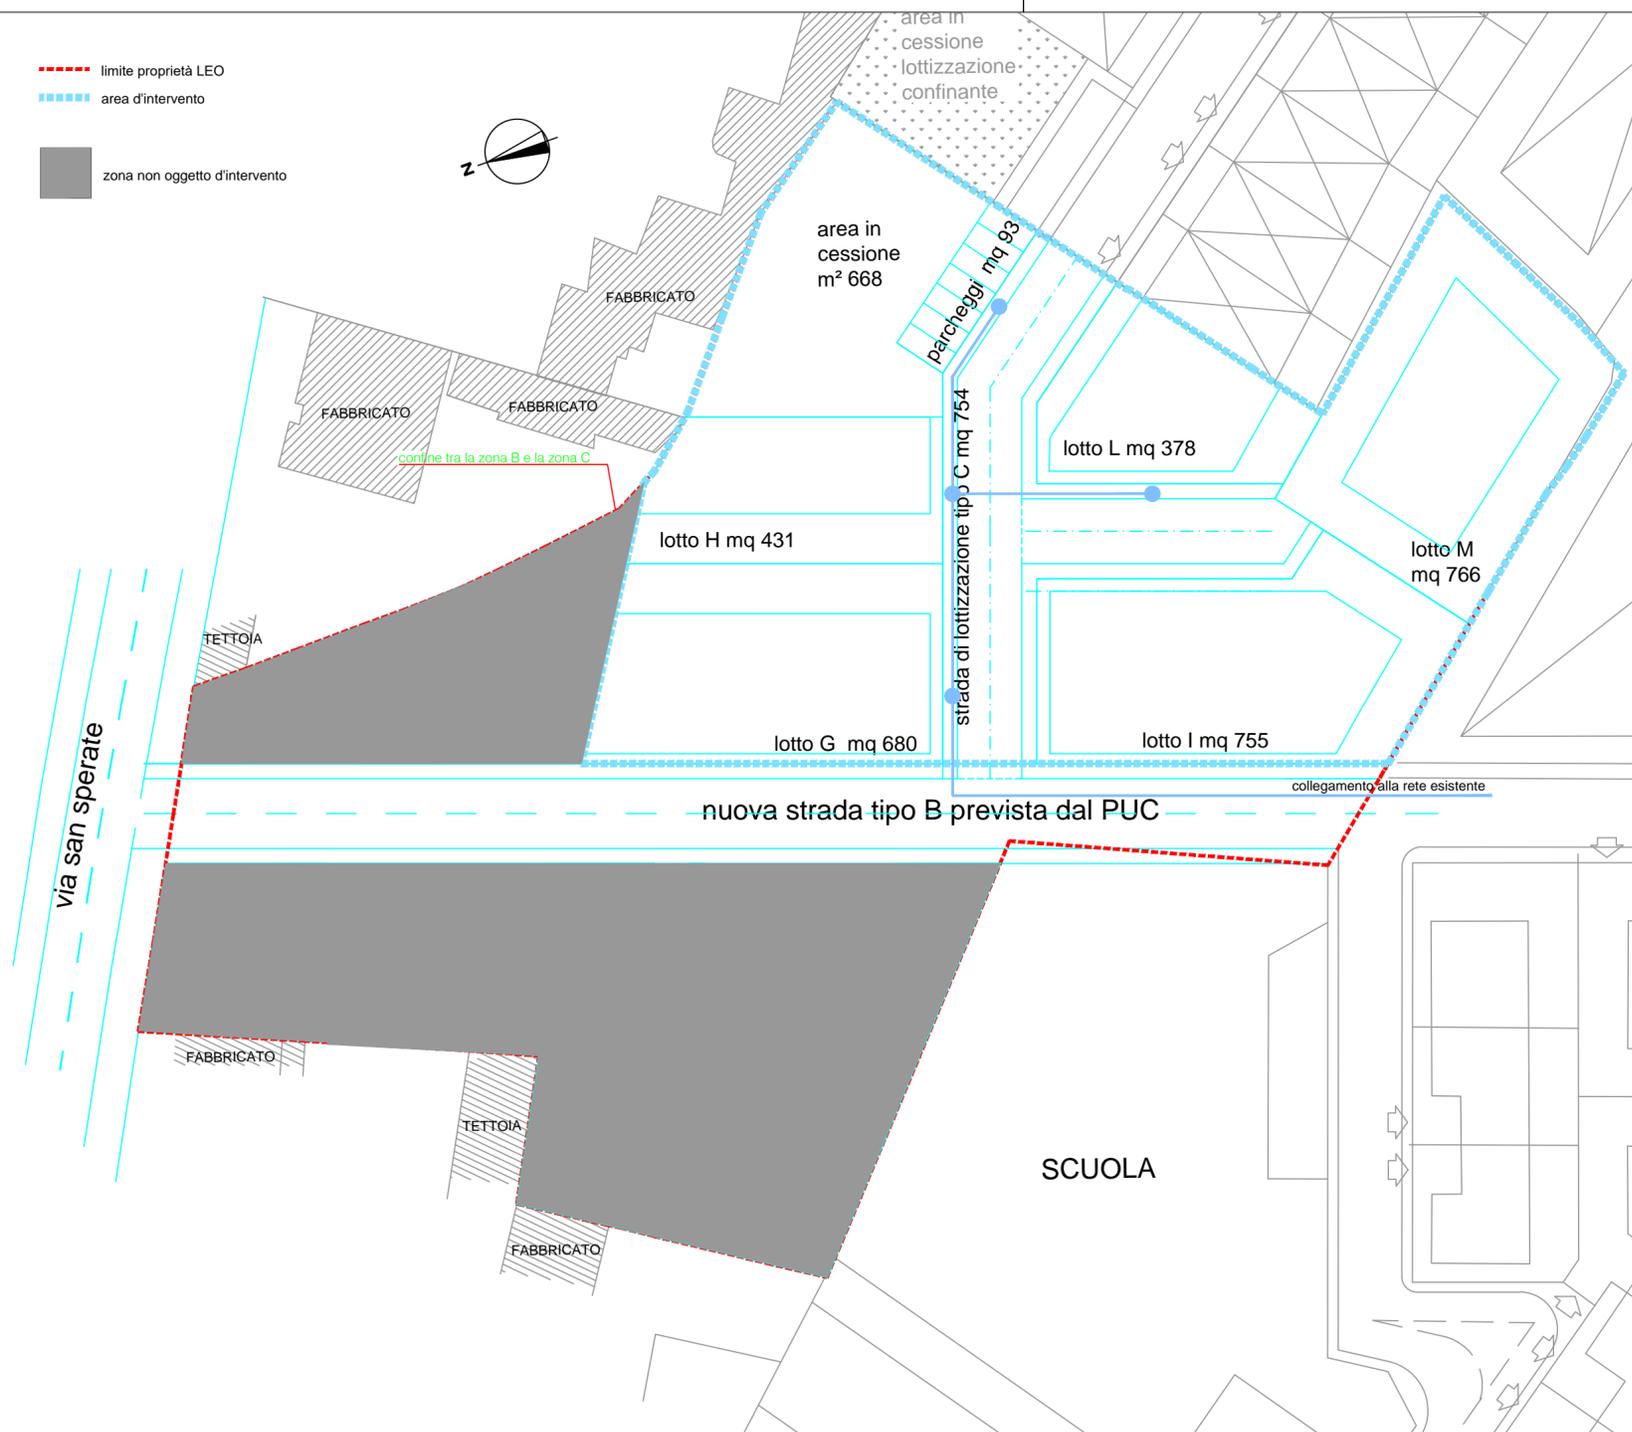


# RETE ILLUMINAZIONE PUBBLICA

● PUNTO LUCE  
 — LINEA ILLUMINAZIONE PUBBLICA

--- limite proprietà LEO  
 ■■■ area d'intervento  
 ■ zona non oggetto d'intervento

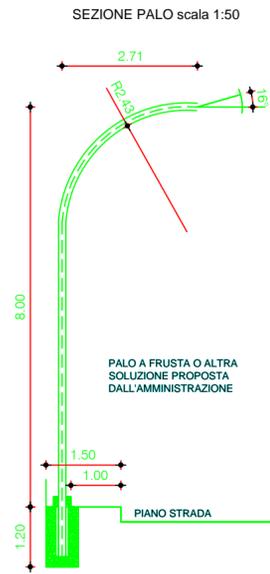

PROPRIETARI
Saba Maria Iosè
Leo Fabrizio
Leo Alessandra
Leo Massimo
Leo Tiziana
Leo Ilio

PROGETTISTA	
dott.ing. Rossana Deidda	
<small>via Trebazio 11 - 20145 milano          Tel. 347 8291923 - fax 1786022169          E-mail rossadeidda@iscali.it</small>	

PROGETTO
<b>COMUNE DI DECIMOMANNU</b>
<b>PIANO DI LOTTIZZAZIONE ANTONIO LEO</b>

OGGETTO
<b>RETE ILLUMINAZIONE PUBBLICA</b>

TAV. N°	<b>10*</b>
SCALA	1:500
DATA	10 GIUGNO 2013

EMISSIONE	DATA
	10 GIUGNO 2013
AGGIORNAMENTO	DATA
	10 APRILE 2016