


- limite proprietà LEO
- area d'intervento
- zona non oggetto d'intervento

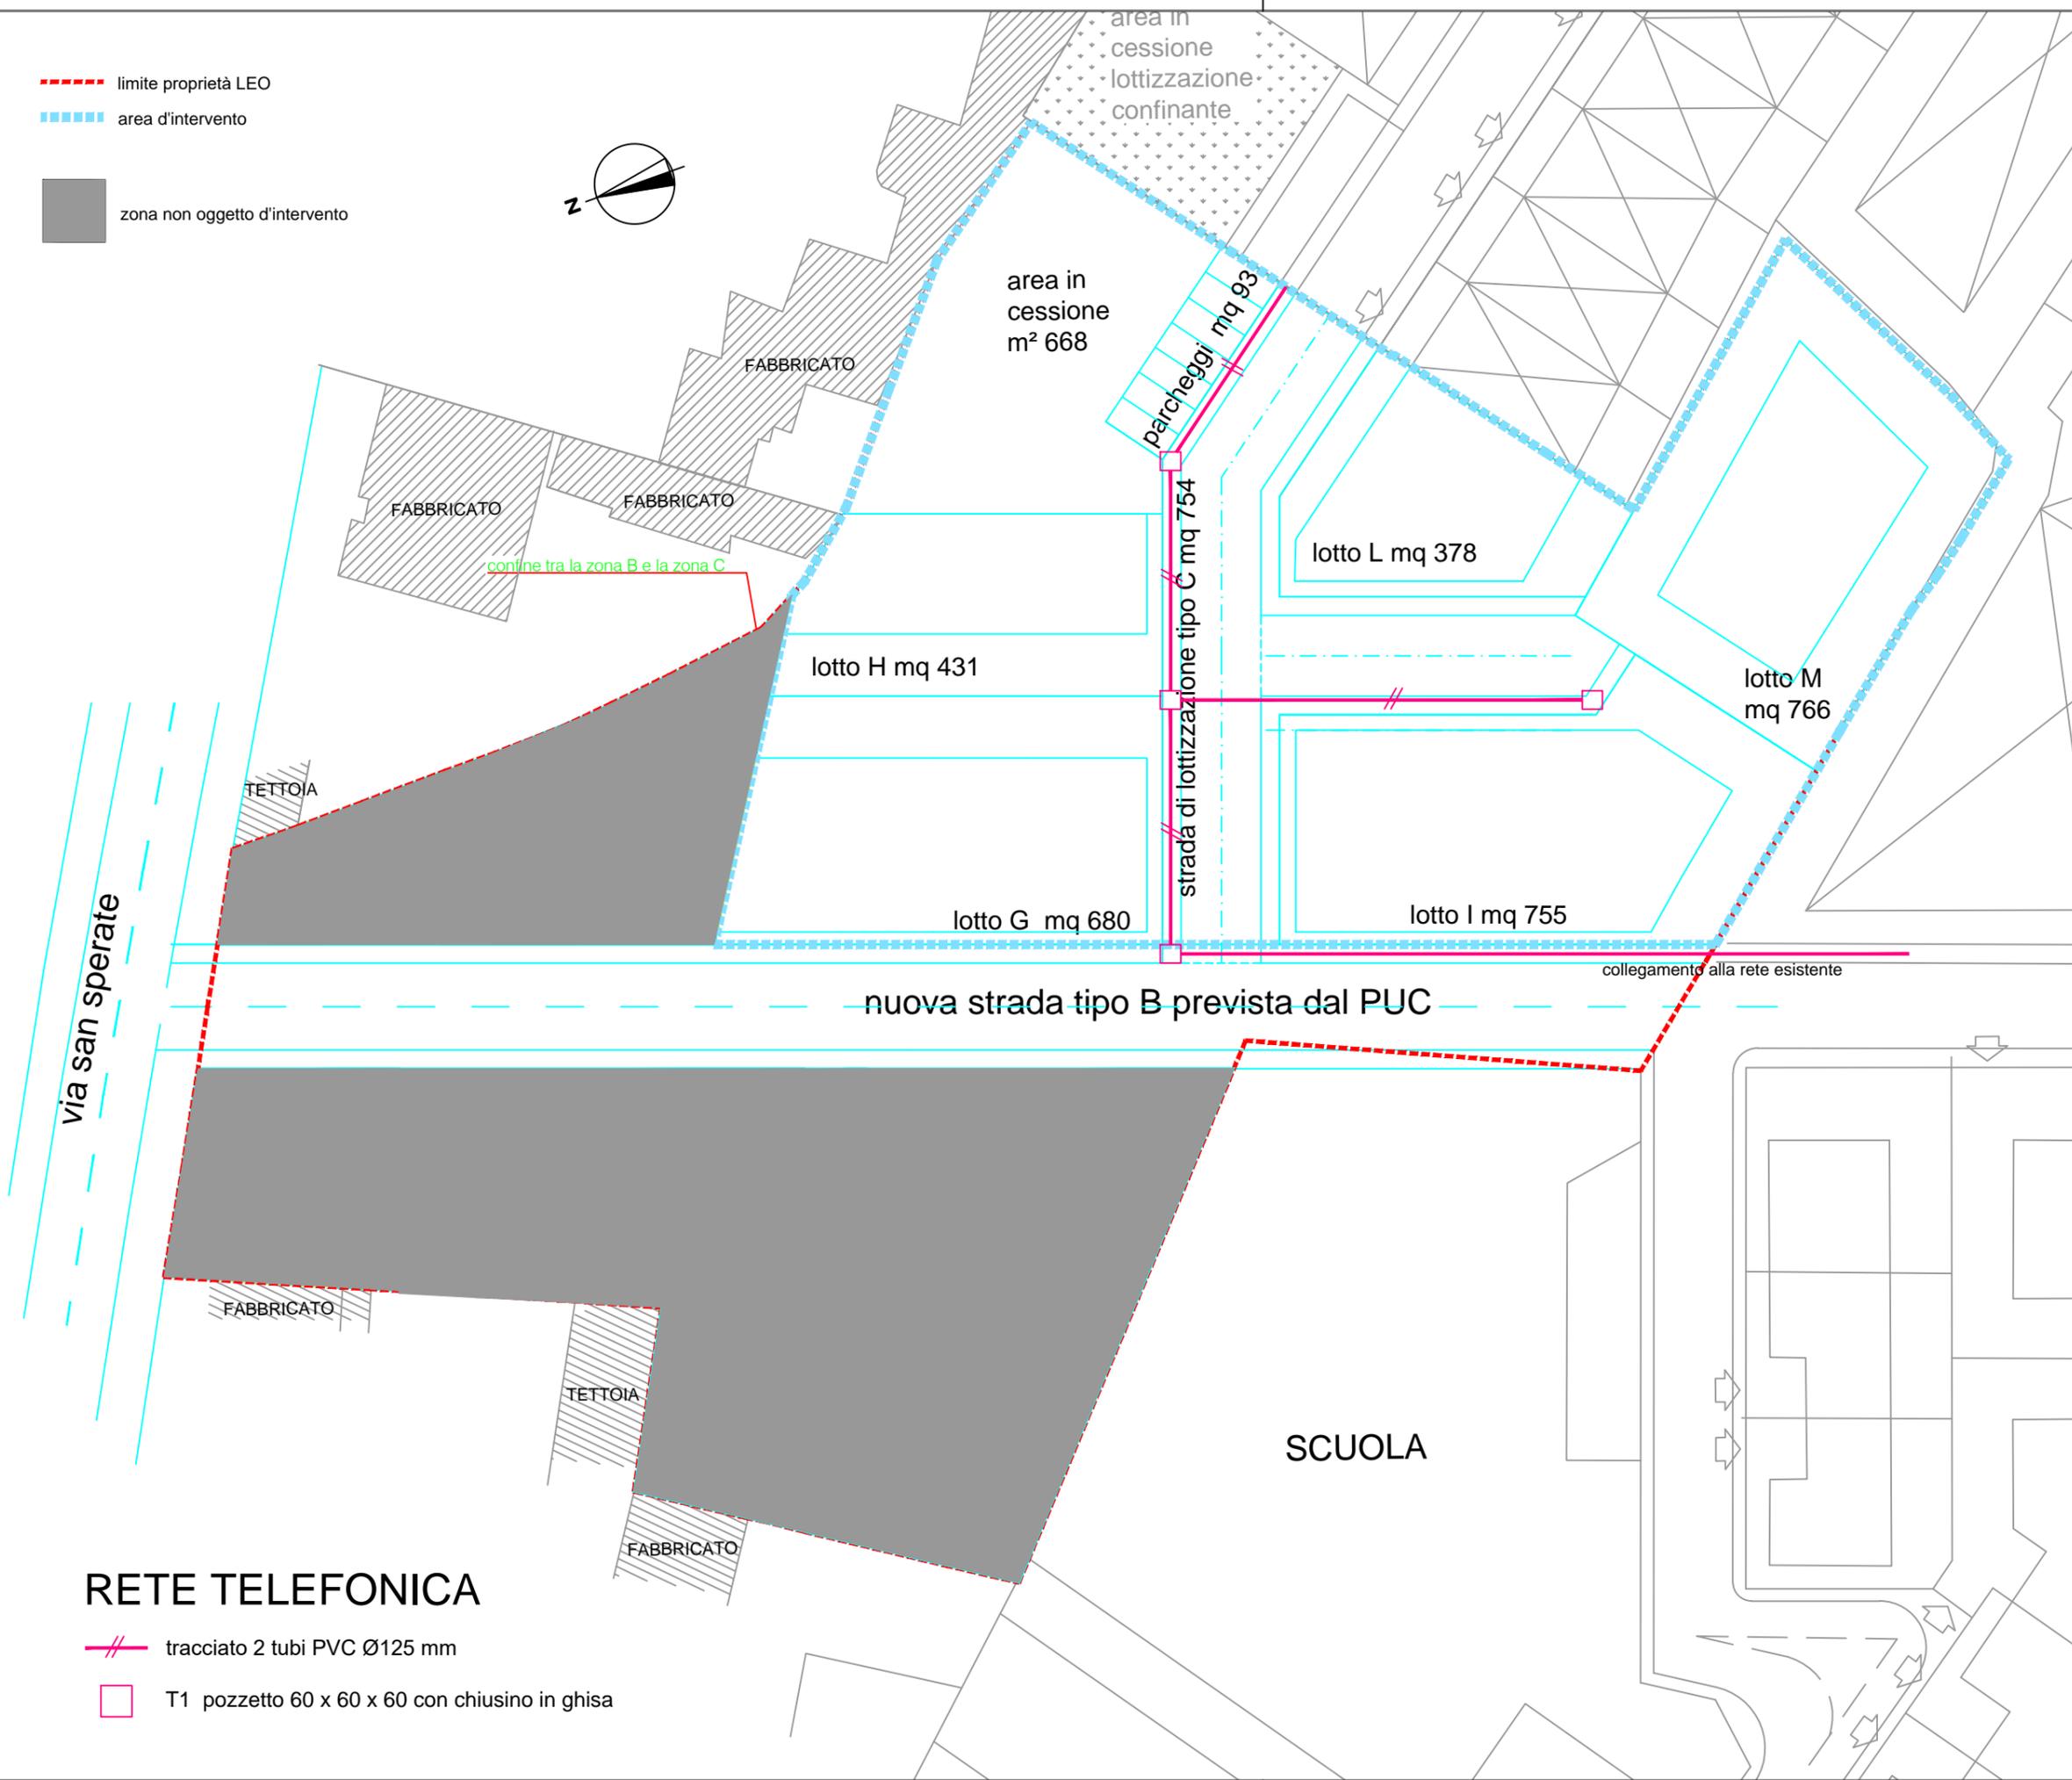

PROPRIETARI	
Saba Maria Iosè	
Leo Fabrizio	
Leo Alessandra	
Leo Massimo	
Leo Tiziana	
Leo Ilio	

PROGETTISTA	dott.ing. Rossana Deidda
<small>via Trebazio 11 - 20145 milano Tel. 347 8291923 - fax 1786022169 E-mail rossdeidda@tiscali.it</small>	

PROGETTO	COMUNE DI DECIMOMANNU PIANO DI LOTTIZZAZIONE ANTONIO LEO
----------	---

OGGETTO	RETE TELEFONICA
---------	------------------------

TAV. N°	11
SCALA	1:500
DATA	10 GIUGNO 2013

EMISSIONE	DATA
AGGIORNAMENTO	DATA

RETE TELEFONICA

- //— tracciato 2 tubi PVC Ø125 mm
- T1 pozzetto 60 x 60 x 60 con chiusino in ghisa