



SEZIONE STRADA scala 1:20

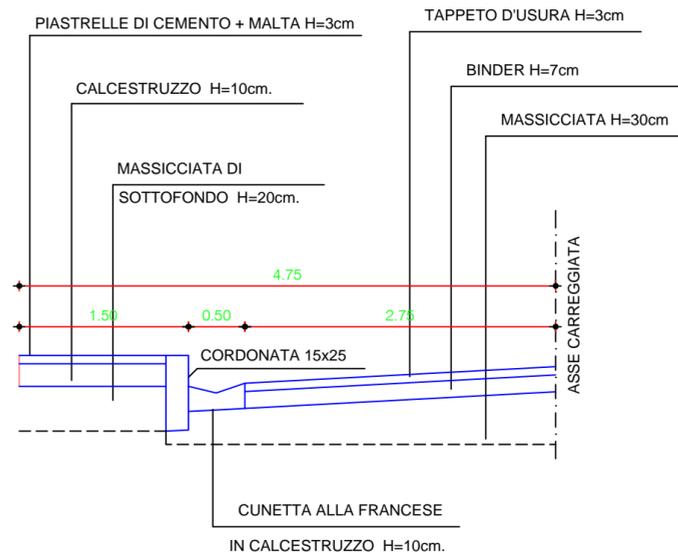

- - - limite proprietà LEO
- - - area d'intervento
- zona non oggetto d'intervento

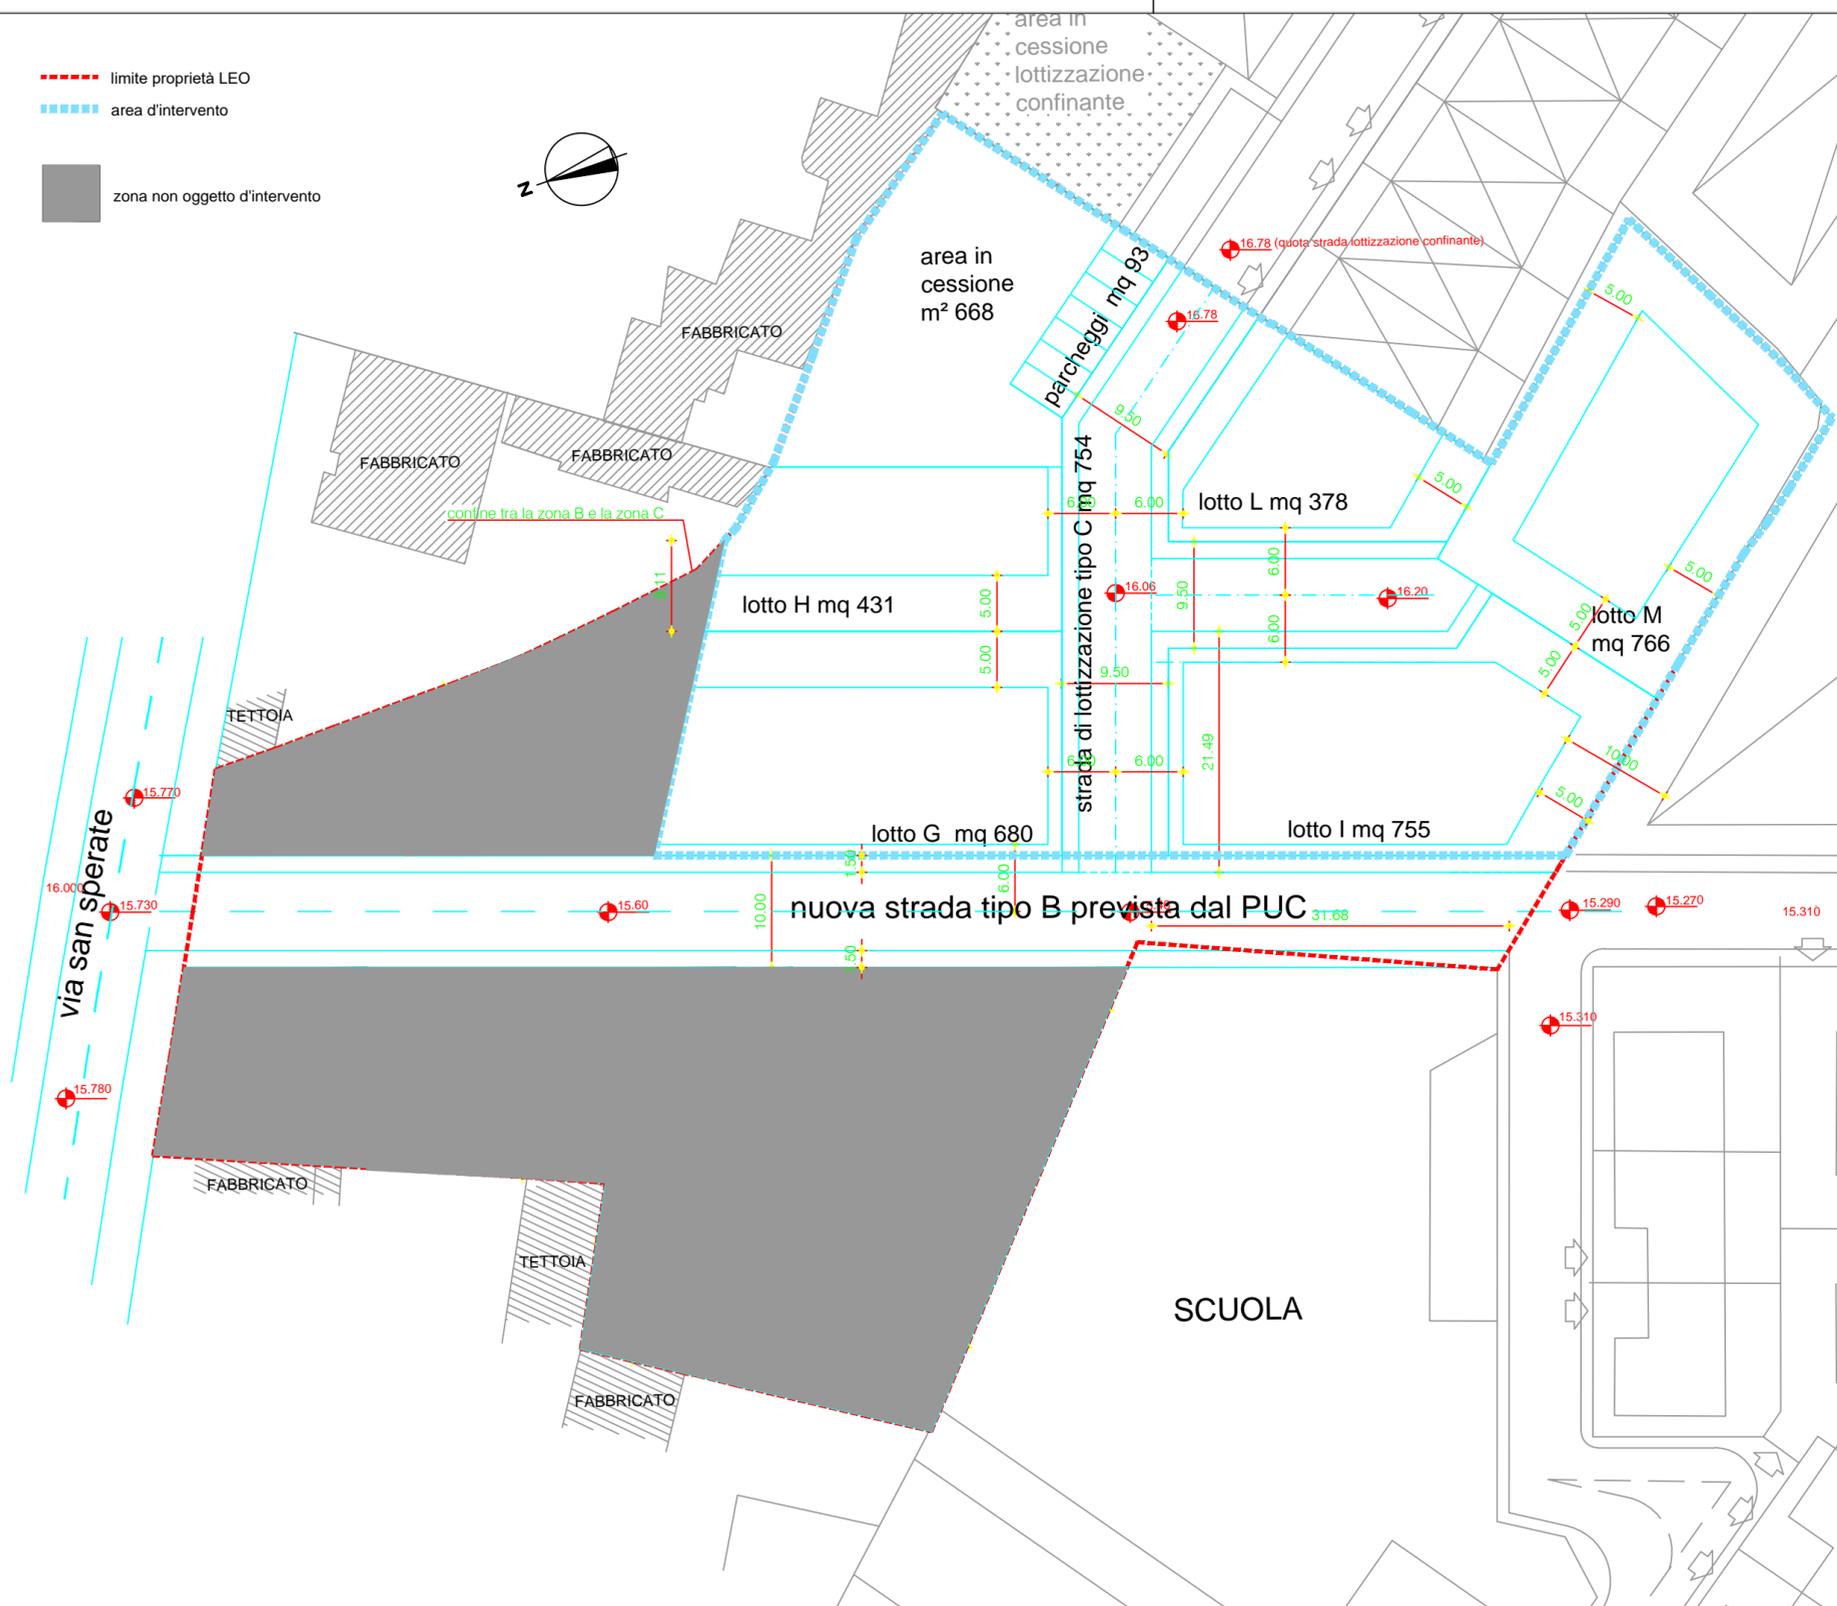

PROPRIETARI
Saba Maria Iosè
Leo Fabrizio
Leo Alessandra
Leo Massimo
Leo Tiziana
Leo Ilio

PROGETTISTA	
dott.ing. Rossana Deidda	
via Trebazio 11 - 20145 milano Tel. 347 8291923 - fax 1786022169 E-mail rossdeidda@tiscali.it	

PROGETTO
COMUNE DI DECIMOMANNU
PIANO DI LOTTIZZAZIONE ANTONIO LEO

OGGETTO
VIABILITA'

TAV. N°.	12
SCALA	1:500
DATA	10 GIUGNO 2013

EMISSIONE	DATA
AGGIORNAMENTO	DATA