


area d'intervento

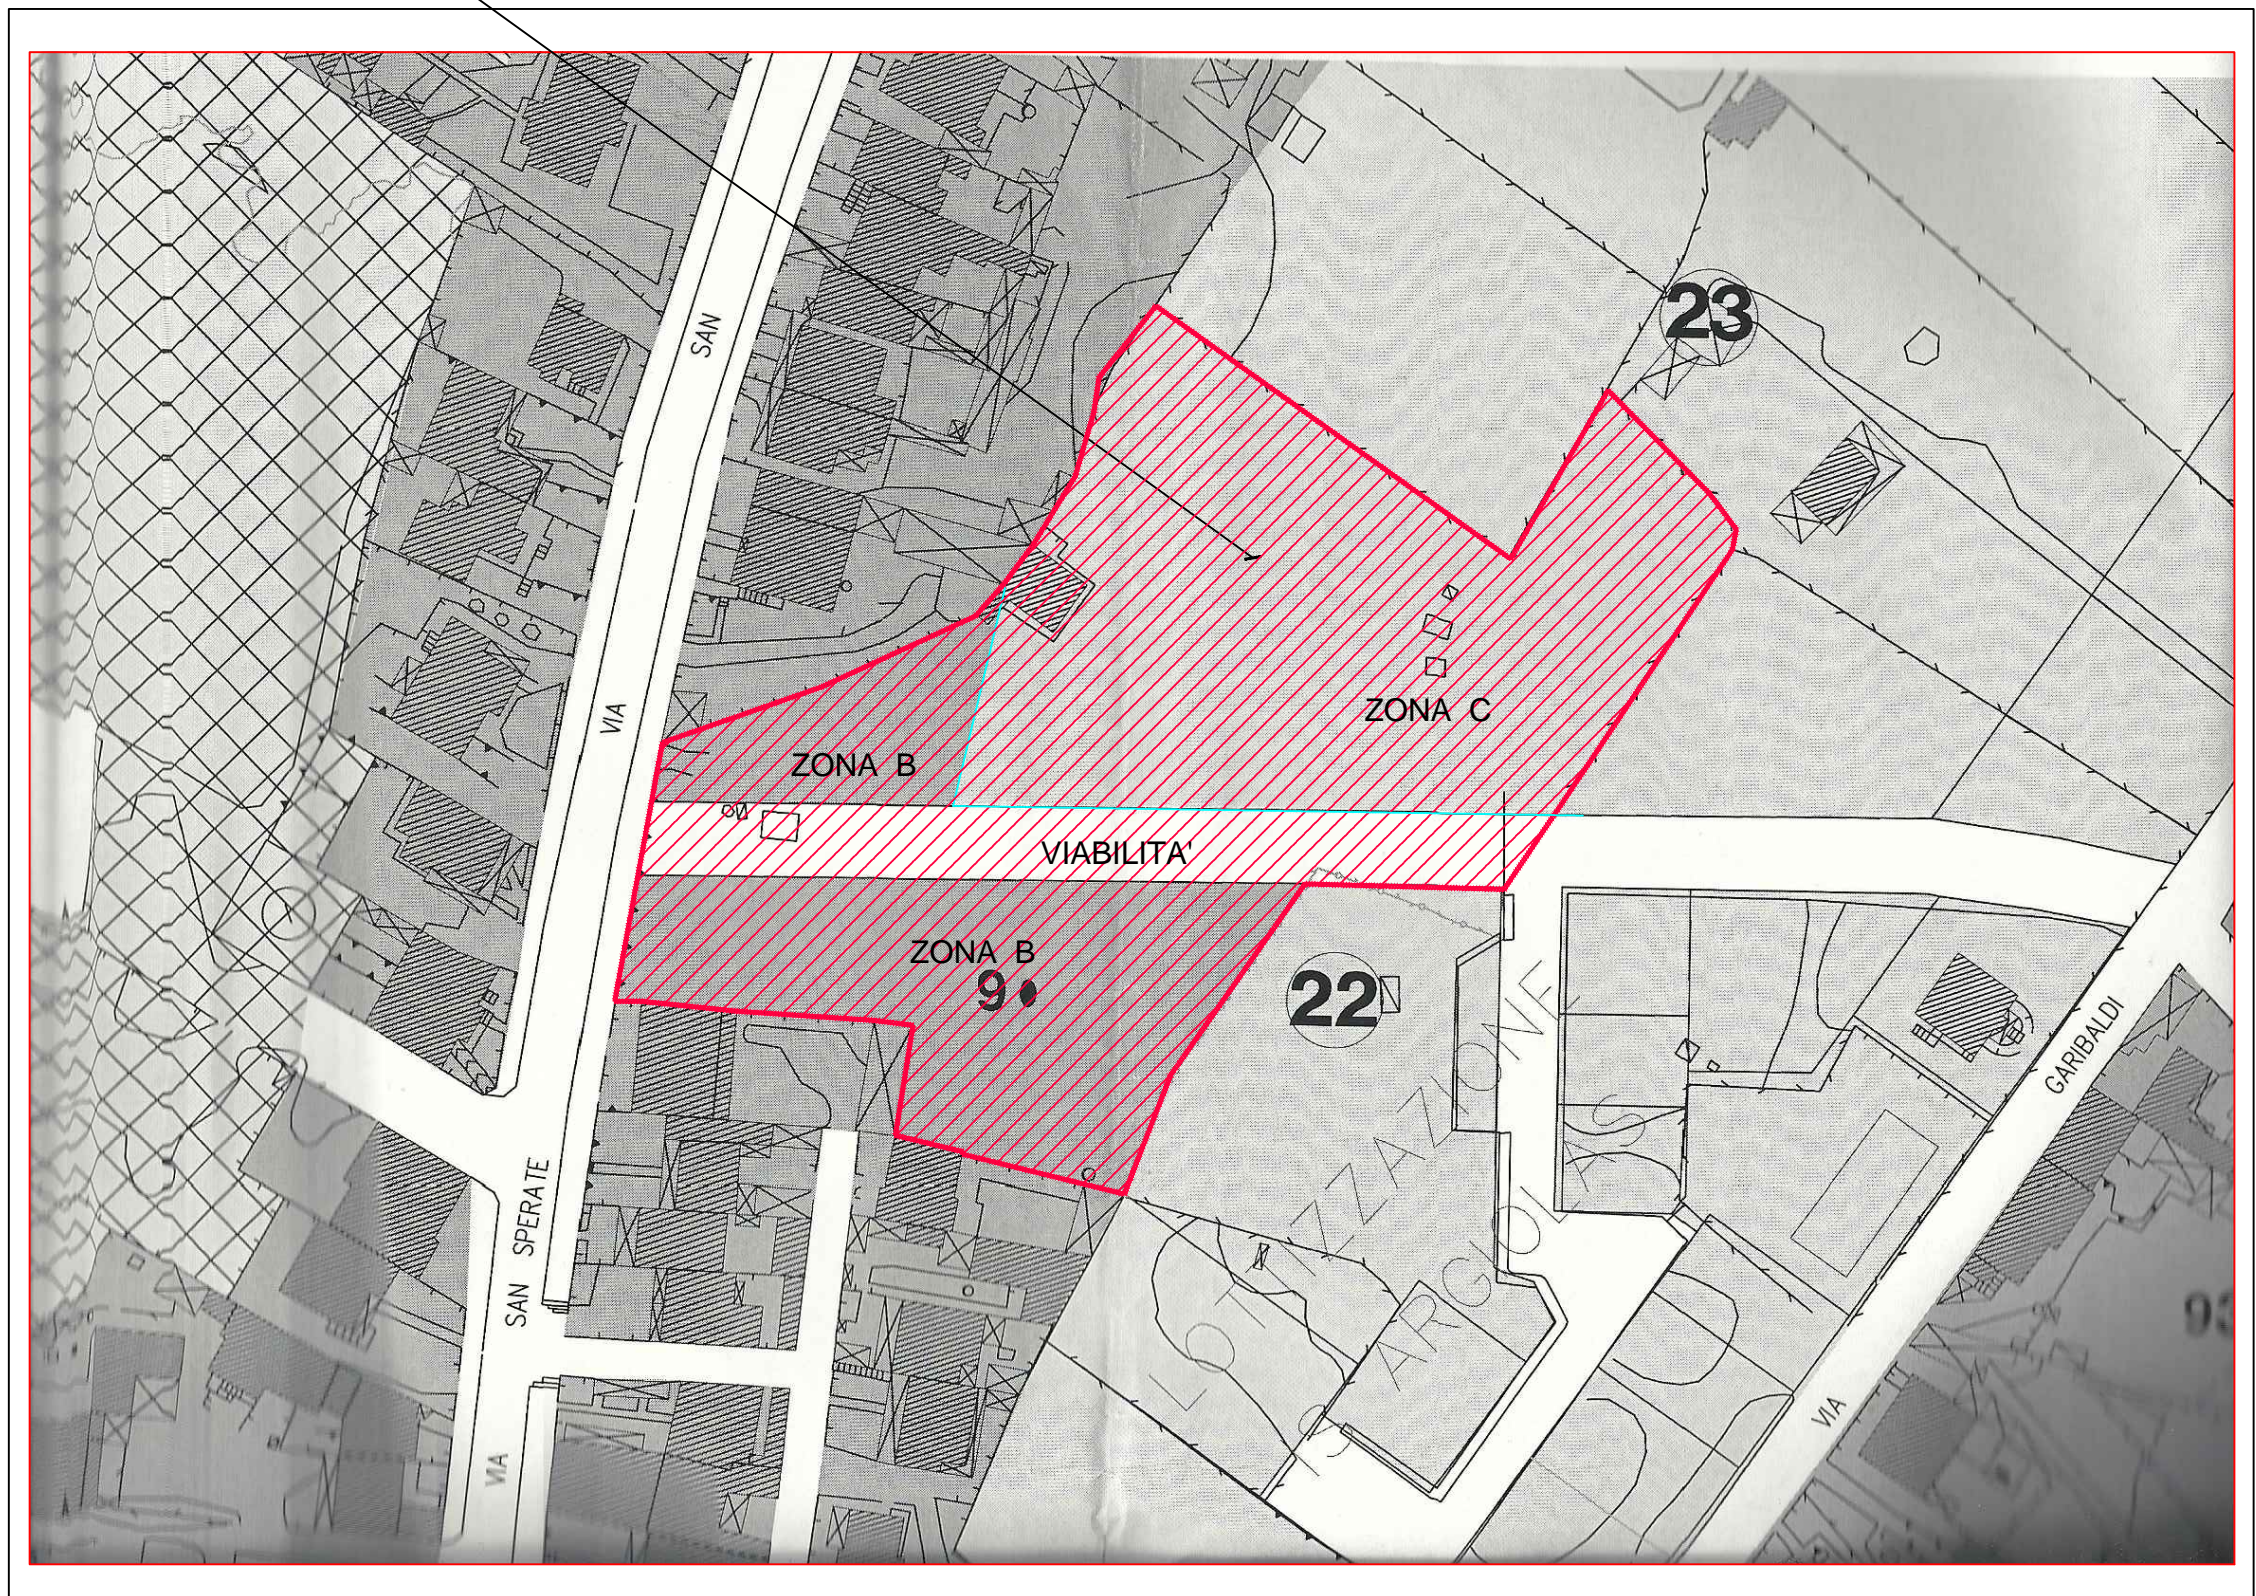

PROPRIETARI

Saba Maria Iosè

Leo Fabrizio

Leo Alessandra

Leo Massimo

Leo Tiziana

Leo Ilio

PROGETTISTA
dott.ing. Rossana Deidda

via Trebazio 11 - 20145 milano
Tel. 347 8291923 - fax 1786022169
E-mail rossdeidda@tscafi.it

PROGETTO

**COMUNE DI
DECIMOMANNU**

**PIANO DI LOTTIZZAZIONE
ANTONIO LEO**

OGGETTO

stralcio del PUC

TAV. N°.

1

SCALA

1:1000

DATA

10 GIUGNO 2013

EMISSIONE	DATA
AGGIORNAMENTO	DATA