


----- limite proprietà LEO

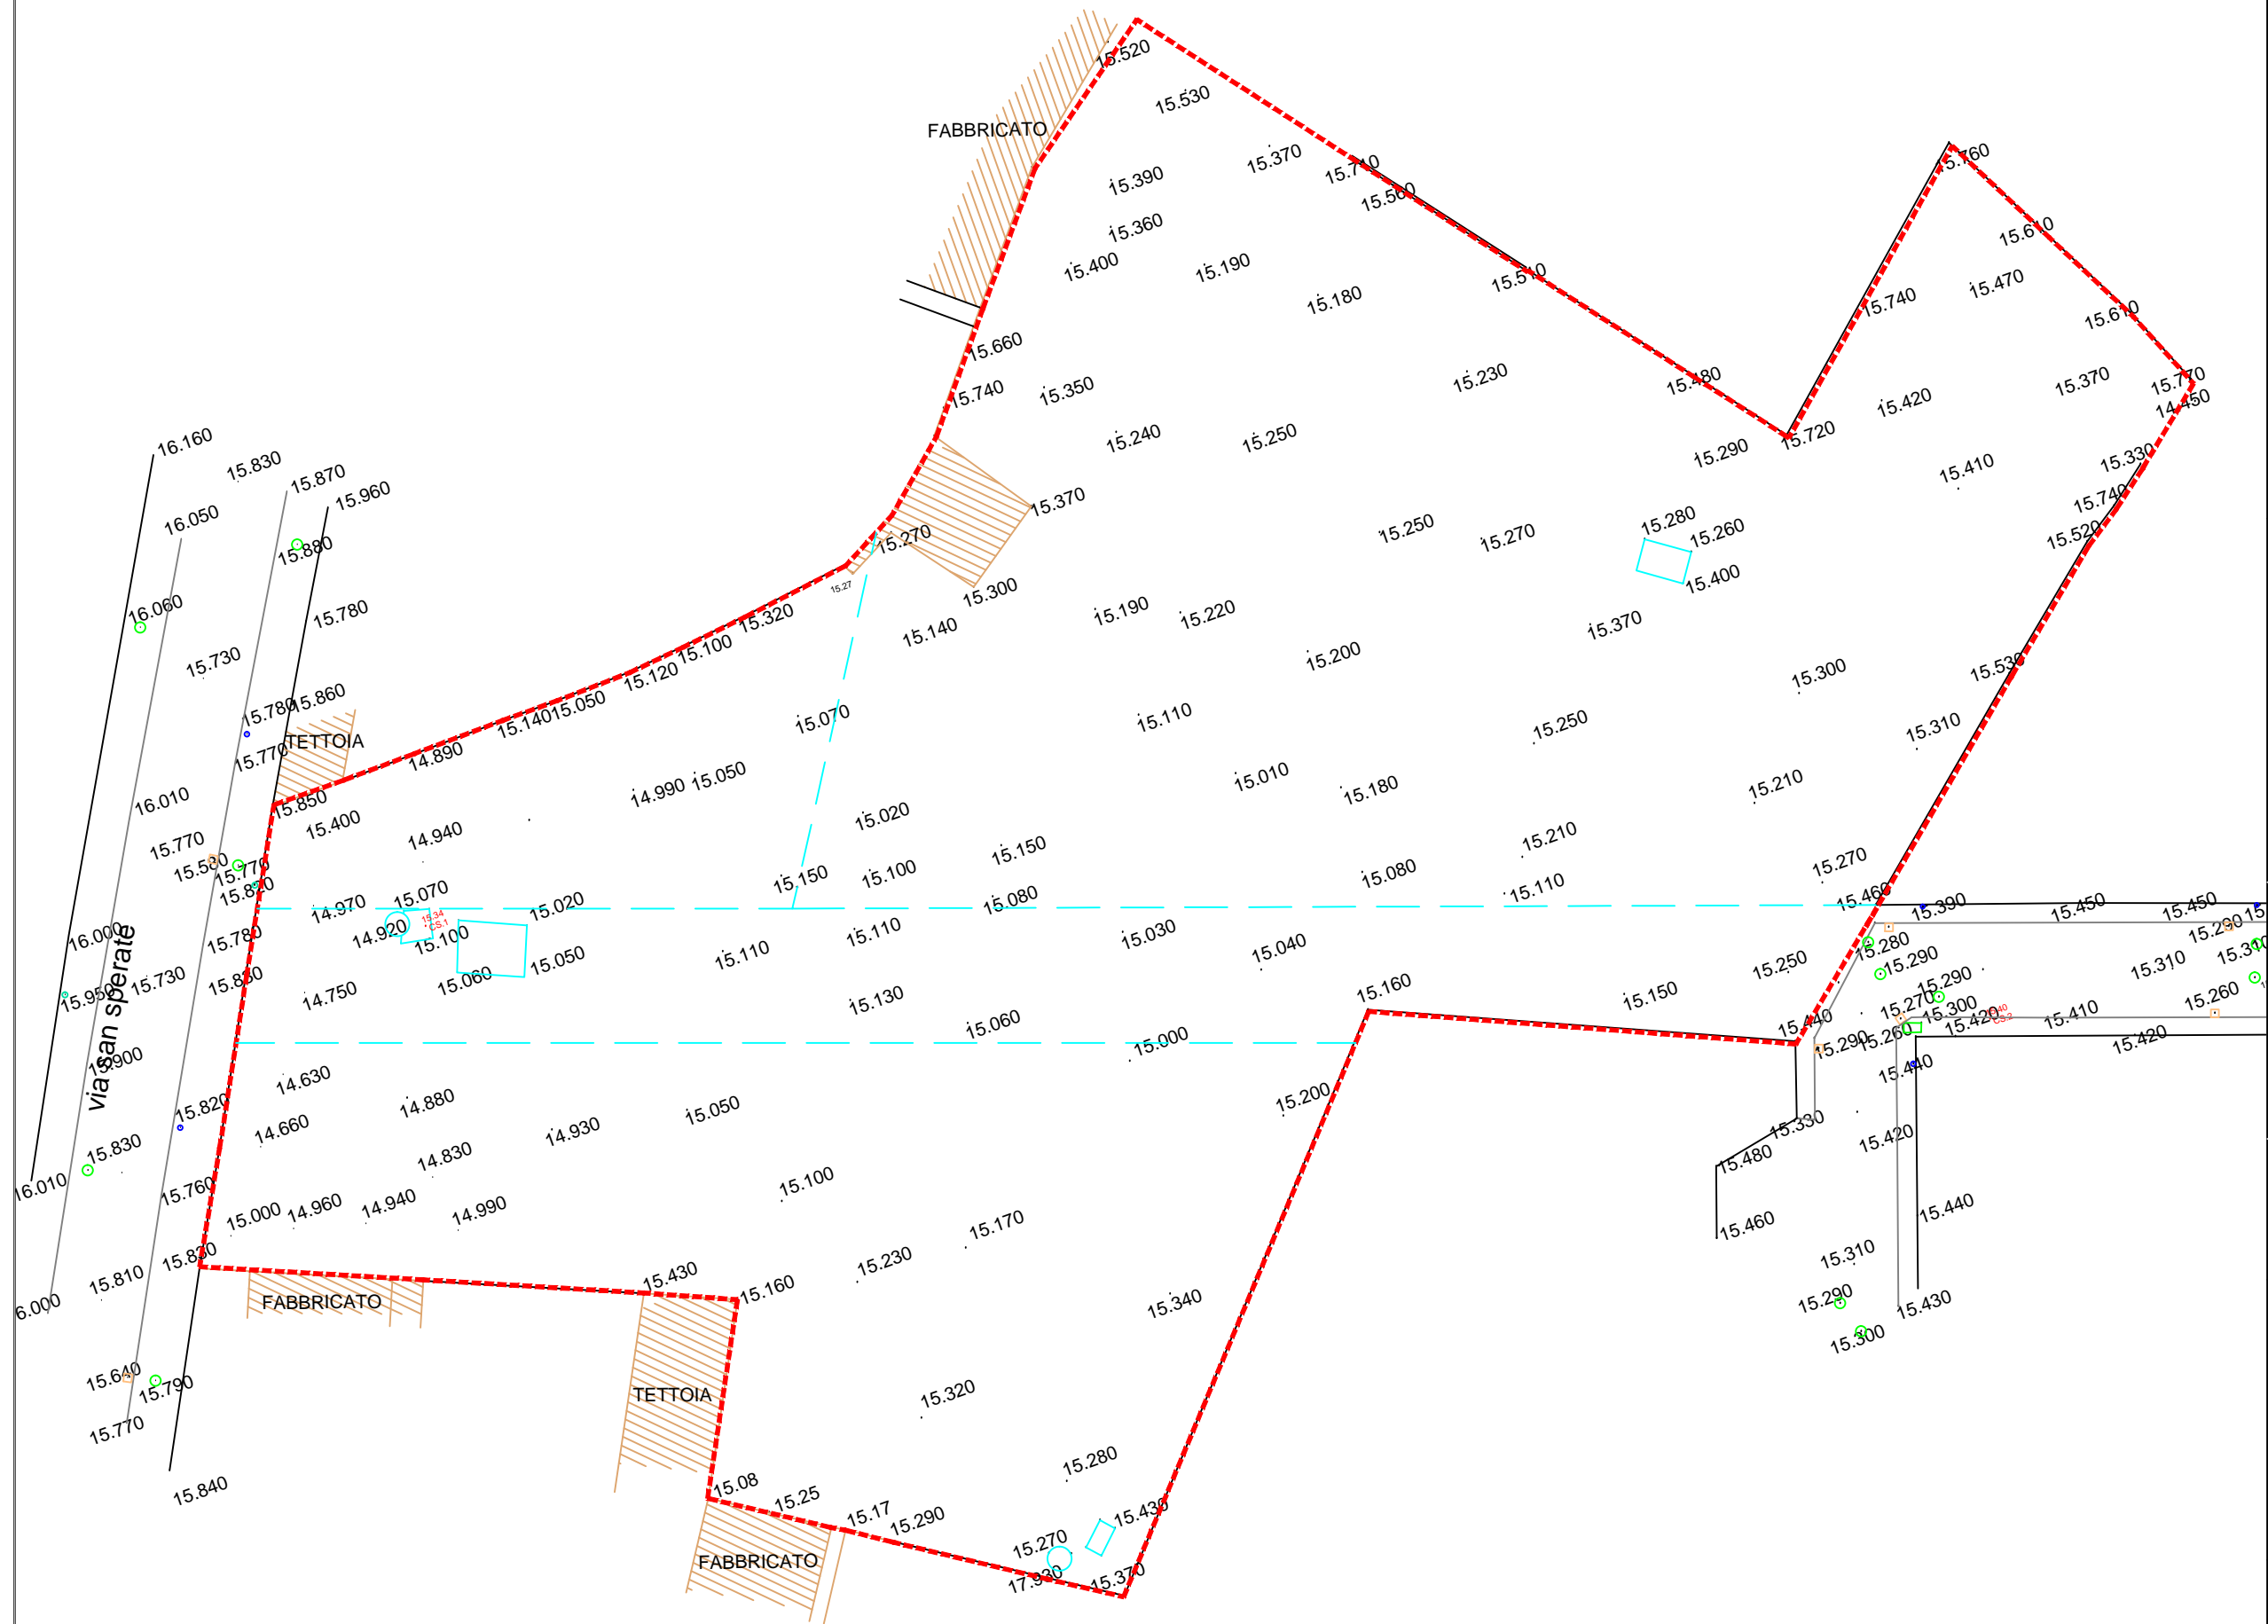

PROPRIETARI
Saba Maria Iosè
Leo Fabrizio
Leo Alessandra
Leo Massimo
Leo Tiziana
Leo Ilio

PROGETTISTA
dott.ing. Rossana Deidda

via Trebazio 11 - 20145 milano
Tel. 347 8291923 - fax 1786022169
E-mail rossdeidda@tiscali.it

PROGETTO
COMUNE DI DECIMOMANNU
PIANO DI LOTTIZZAZIONE ANTONIO LEO

OGGETTO
RILIEVO PLANOALTIMETRICO

TAV. N°
3

SCALA 1:500

DATA 10 GIUGNO 2013

EMISSIONE	DATA
AGGIORNAMENTO	DATA