


- limite proprietà LEO
- area d'intervento
- zona non oggetto d'intervento



- ▼▼▼ area in cessione
- ▨ superficie servizi connessi
- ▨ superficie strada

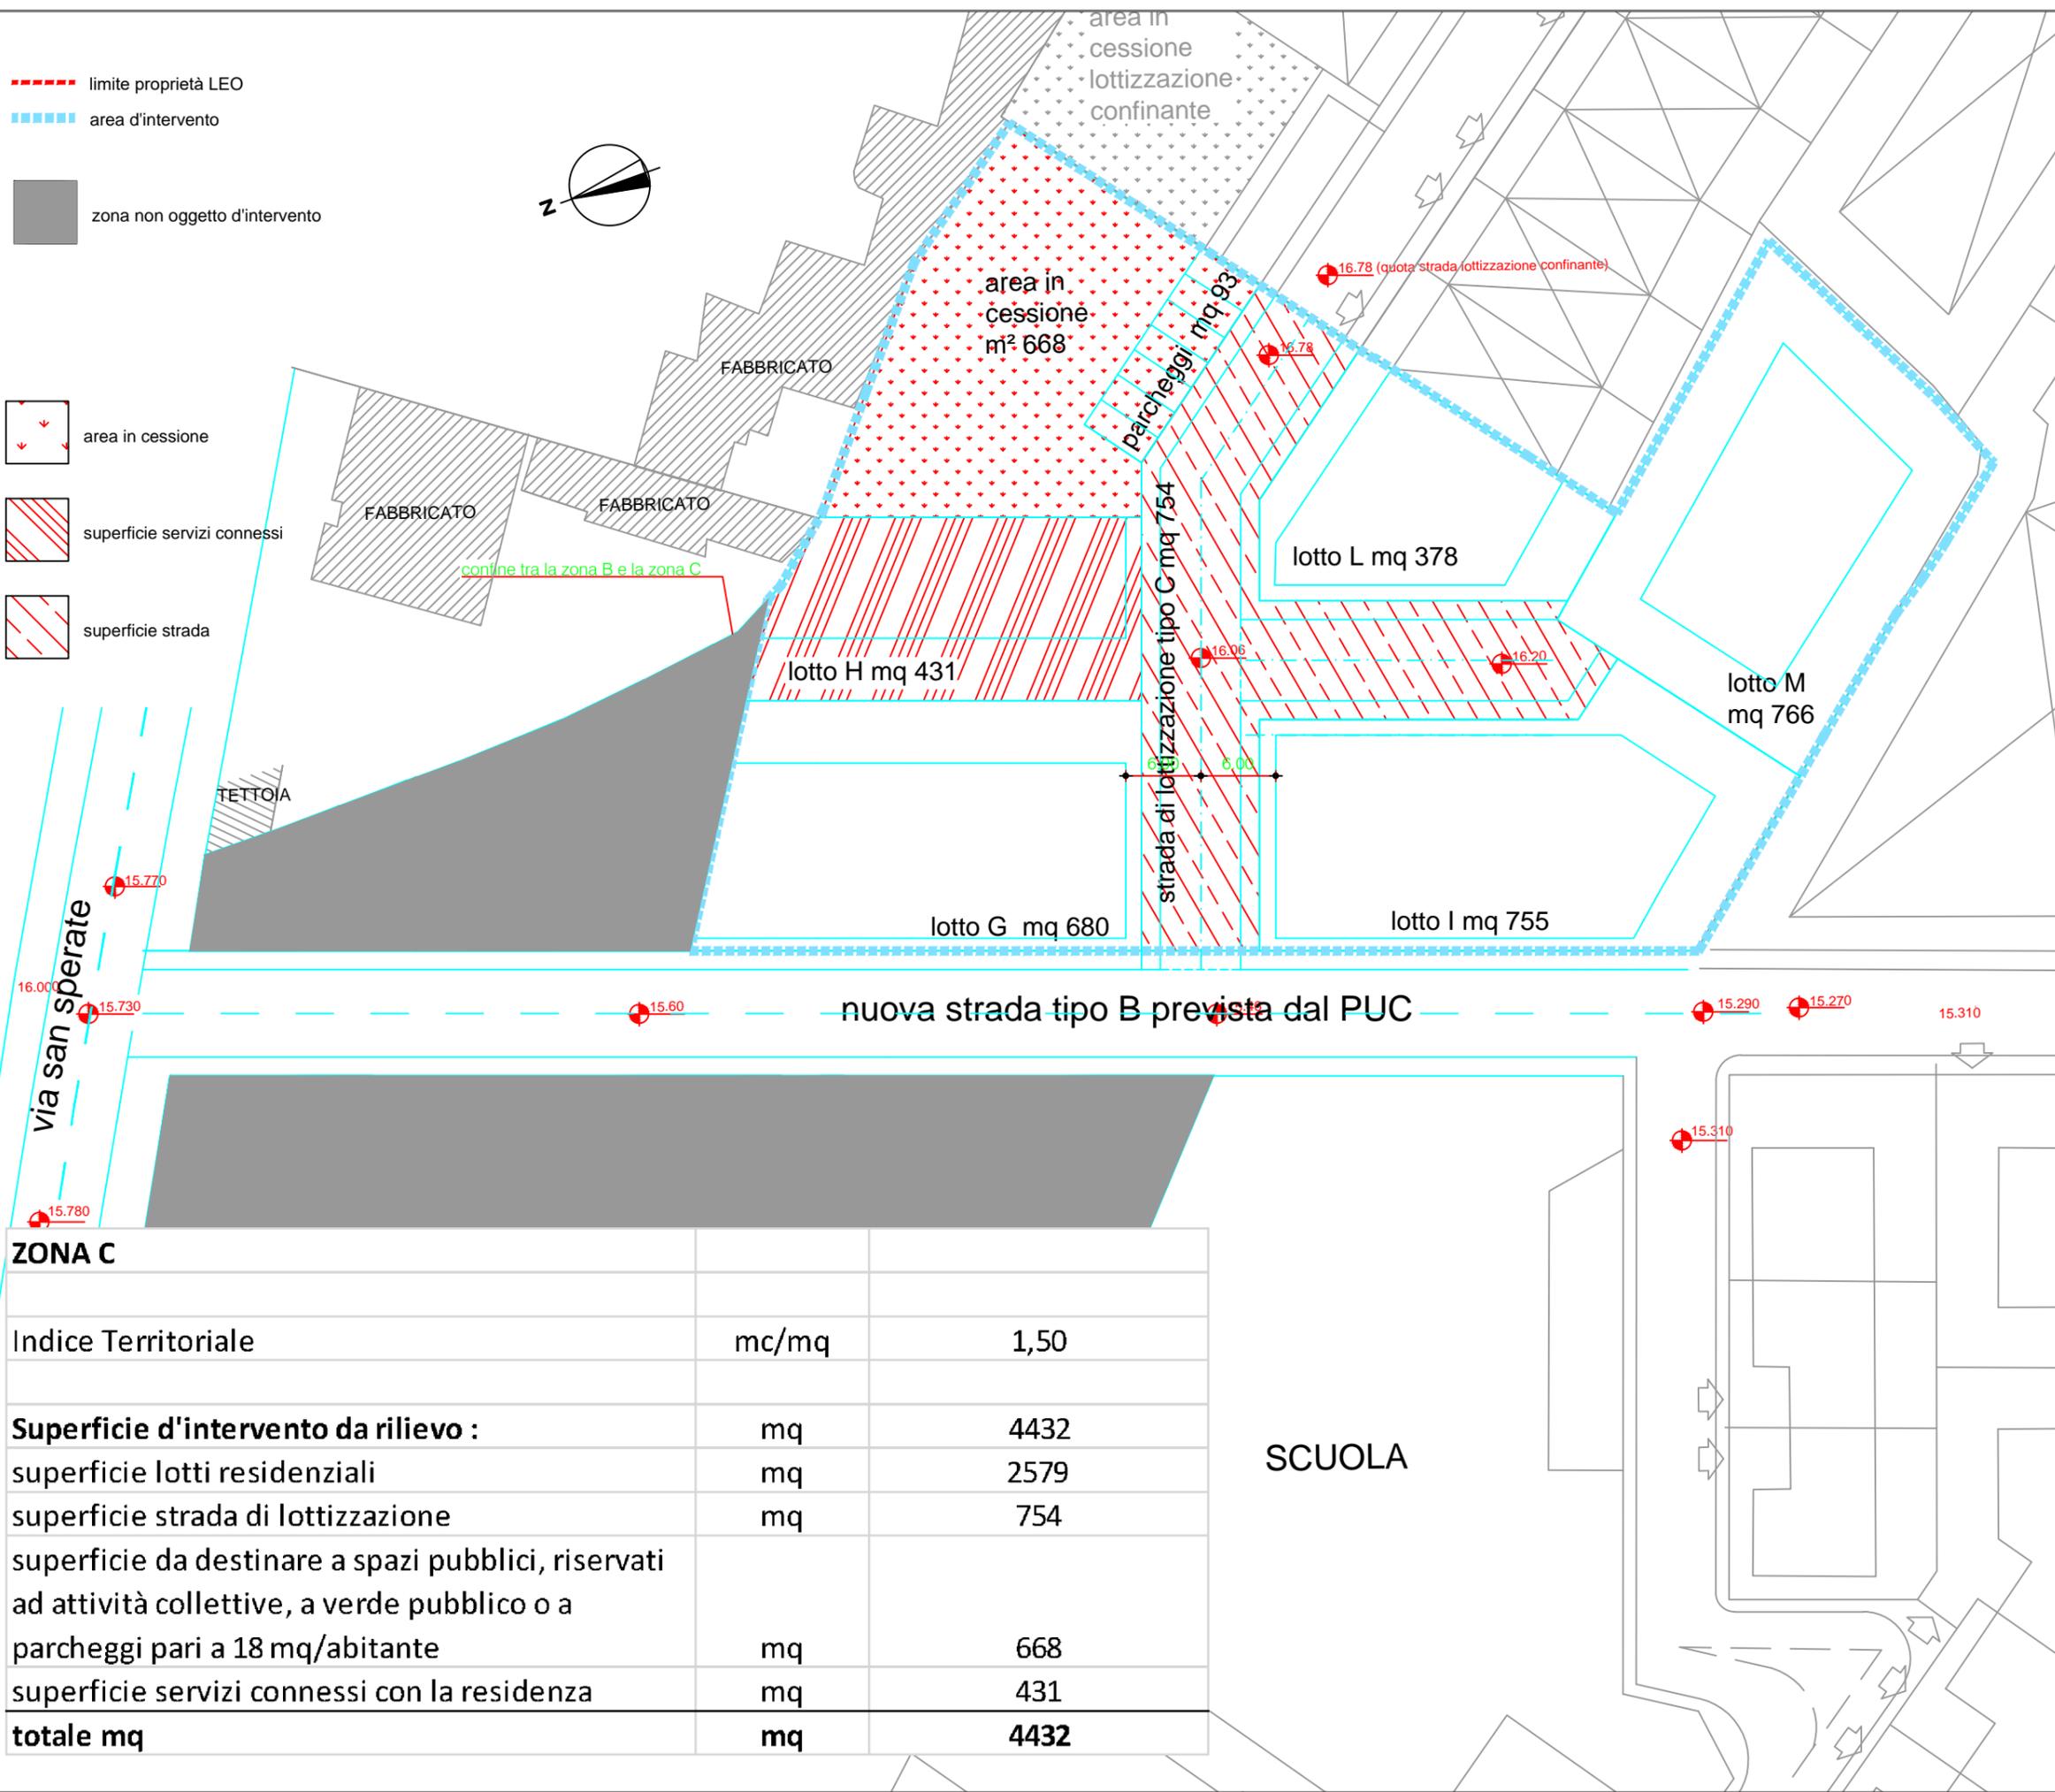

PROPRIETARI

Saba Maria Iosè

Leo Fabrizio

Leo Alessandra

Leo Massimo

Leo Tiziana

Leo Ilio

PROGETTISTA

dott.ing. Rossana Deidda

via Trebazio 11 - 20145 milano  
Tel. 347 8291923 - fax 1786022169  
E-mail rossdeidda@tiscali.it

PROGETTO

**COMUNE DI DECIMOMANNU**

**PIANO DI LOTTIZZAZIONE ANTONIO LEO**

OGGETTO

**ZONIZZAZIONE**

TAV. N°.

**4\***

SCALA 1:500

DATA 10 GIUGNO 2013

EMISSIONE DATA 10 GIUGNO 2013

AGGIORNAMENTO DATA 10 APRILE 2016

ZONA C		
Indice Territoriale	mc/mq	1,50
<b>Superficie d'intervento da rilievo :</b>	mq	4432
superficie lotti residenziali	mq	2579
superficie strada di lottizzazione	mq	754
superficie da destinare a spazi pubblici, riservati ad attività collettive, a verde pubblico o a parcheggi pari a 18 mq/abitante	mq	668
superficie servizi connessi con la residenza	mq	431
<b>totale mq</b>	<b>mq</b>	<b>4432</b>