

**CALCOLO SUPERFICI ZONA B**

a	$= (5.88 * 15.97) / 2$	47,0
b	$= (5.88 + 9.86) * 10.57 / 2$	83,2
c	$= (9.86 + 12.87) * 6.29 / 2$	71,5
d	$= (12.87 + 16.75) * 7.65 / 2$	113,3
e	$= (17.94 * 2) / 2$	17,9
q	$= (40.48 + 40.01) * 7.66 / 2$	308,3
f	$= (20.95 * 1.8) / 2$	18,9
		660
s	$= (79.22 + 76.49) * 16.74 / 2$	1303,3
s'	$= (16.72 * 7) / 2$	58,5
t	$= (40.09 * 2.5) / 2$	50,1
t'	$= (14.81 * 2.22) / 2$	16,4
u	$= (17.31 * (31.88 + 39.13)) / 2$	614,6
v	$= (34.1 * 7.34) / 2$	125,1
		2168

**SUPERFICIE ZONA B pari a mq 2828**

**CALCOLO SUPERFICI ZONA C**

g	$= (21.57 * 5.6) / 2$	60,4
g'	$= (22.28 * 0.72) / 2$	8,0
h	$= (21.57 + 27) * 3.07 / 2$	74,6
i	$= (27 + 37) * 3.72 / 2$	119,0
l	$= (37 + 47.45) * 3.88 / 2$	163,8
m	$= (47.45 + 58.58) * 7.58 / 2$	401,9
n	$= (58.58 + 20.03) * 59.62 / 2$	2343,4
n	$= (33.89 * 0.15) / 2$	2,5
o	$= (20.03 * 8.46) / 2$	84,7
p	$= (27.37 * 16.53) / 2$	226,2
p'	$= (27.37 * 13.23) / 2$	181,1
p''	$= (21.69 + 5.7) * 6.66 / 2$	91,2
p'''	$= (17.34 * 5.33) / 2$	46,2
r	$= (80.75 + 83.52) * 7.66 / 2$	629,2

**SUPERFICIE ZONA C pari a mq 4432**


**CALCOLO SUPERFICIE STRADA PREVISTA DAL PUC**

z	$= (81.92 + 83.5) * 10 / 2$	827,1
z'	$= (10 + 7.7) * 0.9 / 2$	8,0
z''	$= (37.87 + 33.3) * 7.7 / 2$	274,0
z'''	$= (33.3 * 2.3) / 2$	38,3

**SUPERFICIE STRADA pari a mq 1147**

**SUPERFICIE COMPLESSIVA pari a mq 8407**

-  **STRADA FRONTE ZONA C A CARICO LOTTIZZANTI**
-  **STRADA FRONTE ZONA B A CARICO DEL COMUNE DI DECIMO**
-  **STRADA ZONA B A CARICO DEL COMUNE DI DECIMO**
-  **TERRENO ESCLUSO DALLA PROPRIETA' LEO**

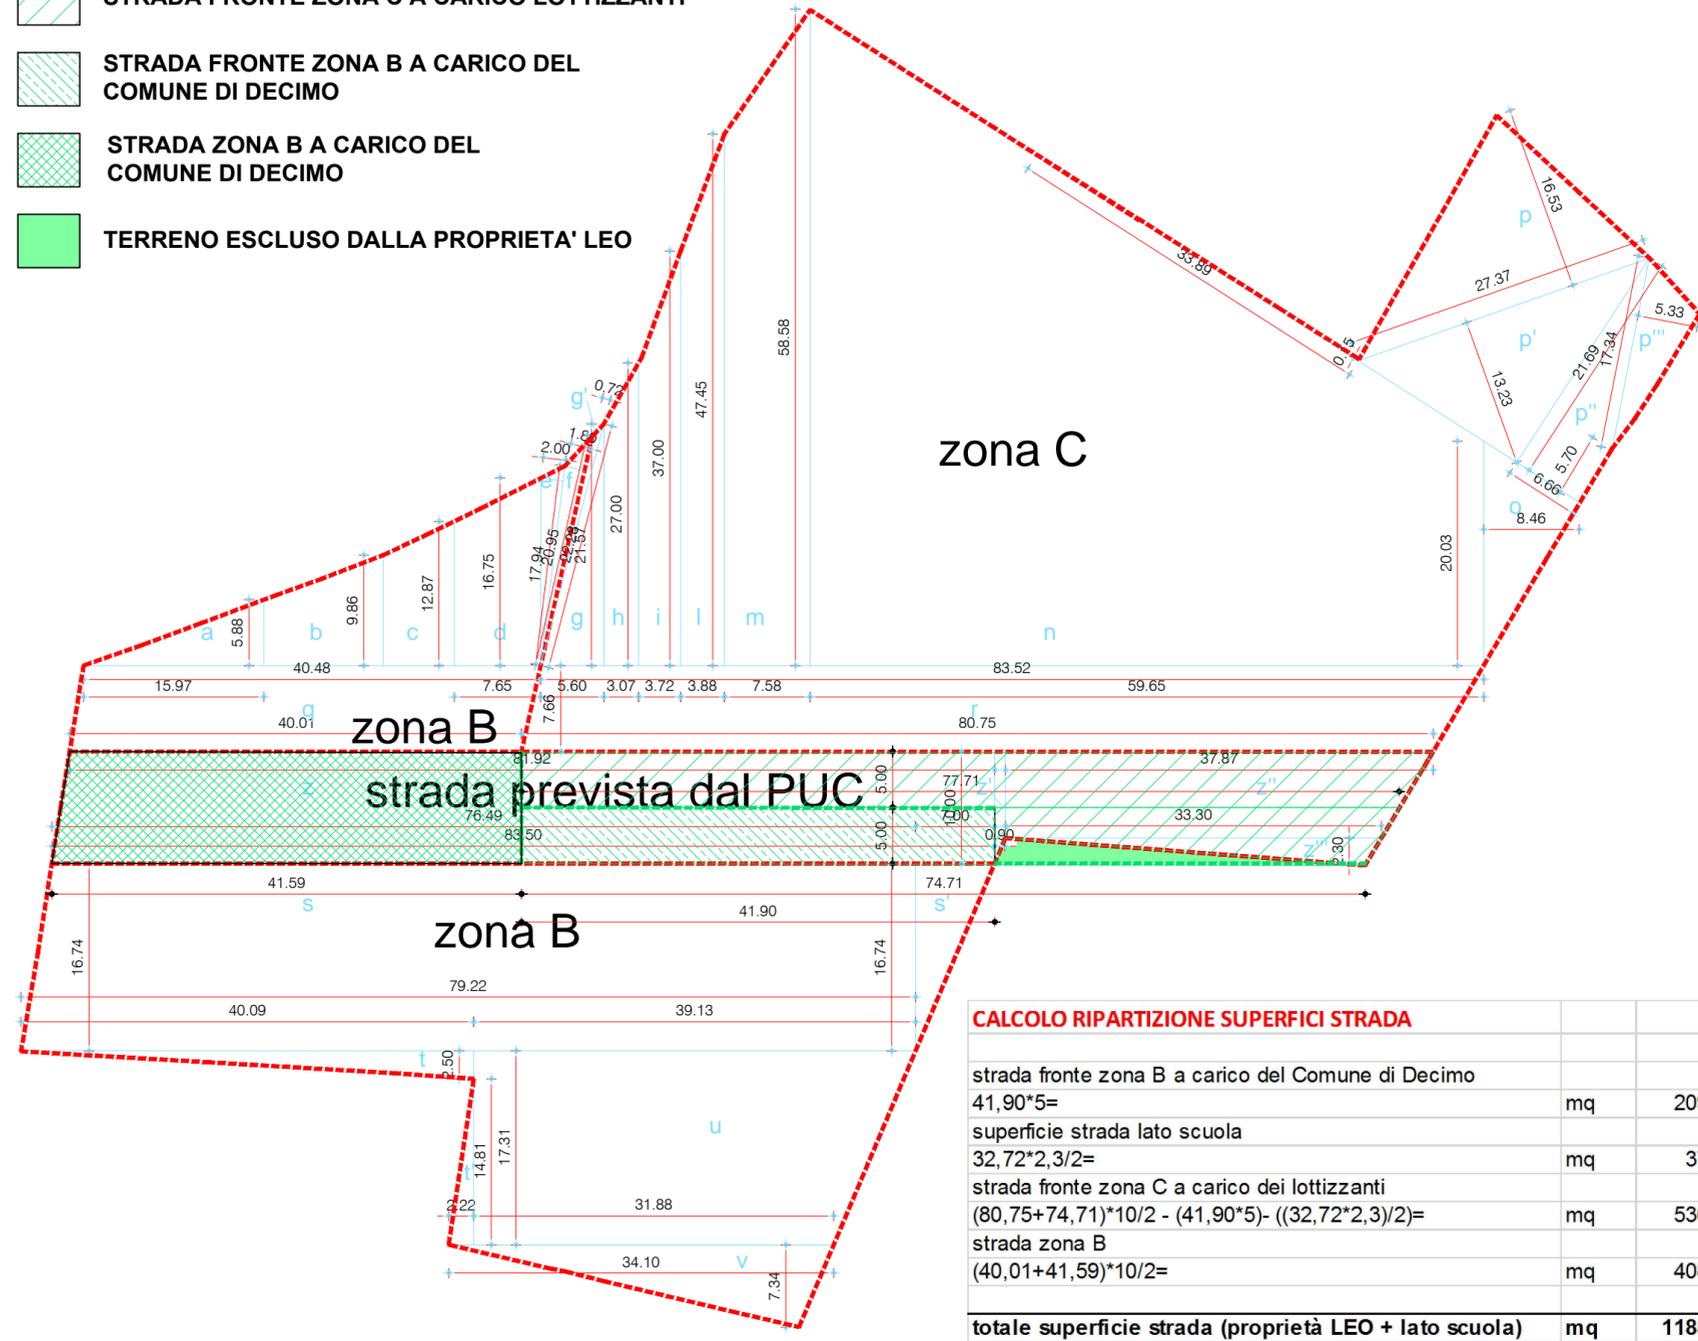

**CALCOLO RIPARTIZIONE SUPERFICI STRADA**

strada fronte zona B a carico del Comune di Decimo		
$41,90 * 5 =$	mq	209,50
superficie strada lato scuola		
$32,72 * 2,3 / 2 =$	mq	37,63
strada fronte zona C a carico dei lottizzanti		
$(80,75 + 74,71) * 10 / 2 - (41,90 * 5) - ((32,72 * 2,3) / 2) =$	mq	530,17
strada zona B		
$(40,01 + 41,59) * 10 / 2 =$	mq	408,00
<b>totale superficie strada (proprietà LEO + lato scuola)</b>	<b>mq</b>	<b>1185,30</b>

**N.B.: IL CALCOLO DELLE SUPERFICI E' STATO ESEGUITO SULLE SUPERFICI EFFETTIVE RISULTANTI DAL RILIEVO**

**PROPRIETARI**

Saba Maria Iosè  
Leo Fabrizio  
Leo Alessandra  
Leo Massimo  
Leo Tiziana  
Leo Ilio

**PROGETTISTA**  
dott.ing. Rossana Deidda

via Trebazio 11 - 20145 milano  
Tel. 347 8291923 - fax 1786022169  
E-mail rossdeidda@tiscali.it

**PROGETTO**

**COMUNE DI DECIMOMANNU**  
**PIANO DI LOTTIZZAZIONE ANTONIO LEO**

**OGGETTO**  
VERIFICA GRAFICO-ANALITICA AI FINI DELL'ATTRIBUZIONE DELLA VOLUMETRIA AMMISSIBILE

TAV. N° **6\***

SCALA 1:500

DATA 10 GIUGNO 2013

EMISSIONE DATA 10 GIUGNO 2013

AGGIORNAMENTO DATA 1 DICEMBRE 2016