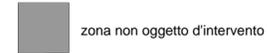



RETE FOGNARIA ACQUE NERE

La schematizzazione dei sottoservizi e le reti stesse saranno oggetto di progetto esecutivo conforme alle indicazioni dell'ente preposto.


RETE FOGNARIA NERA

-  Ø 200 GRES
-  allaccio fognario

-  limite proprietà LEO
-  area d'intervento
-  zona non oggetto d'intervento

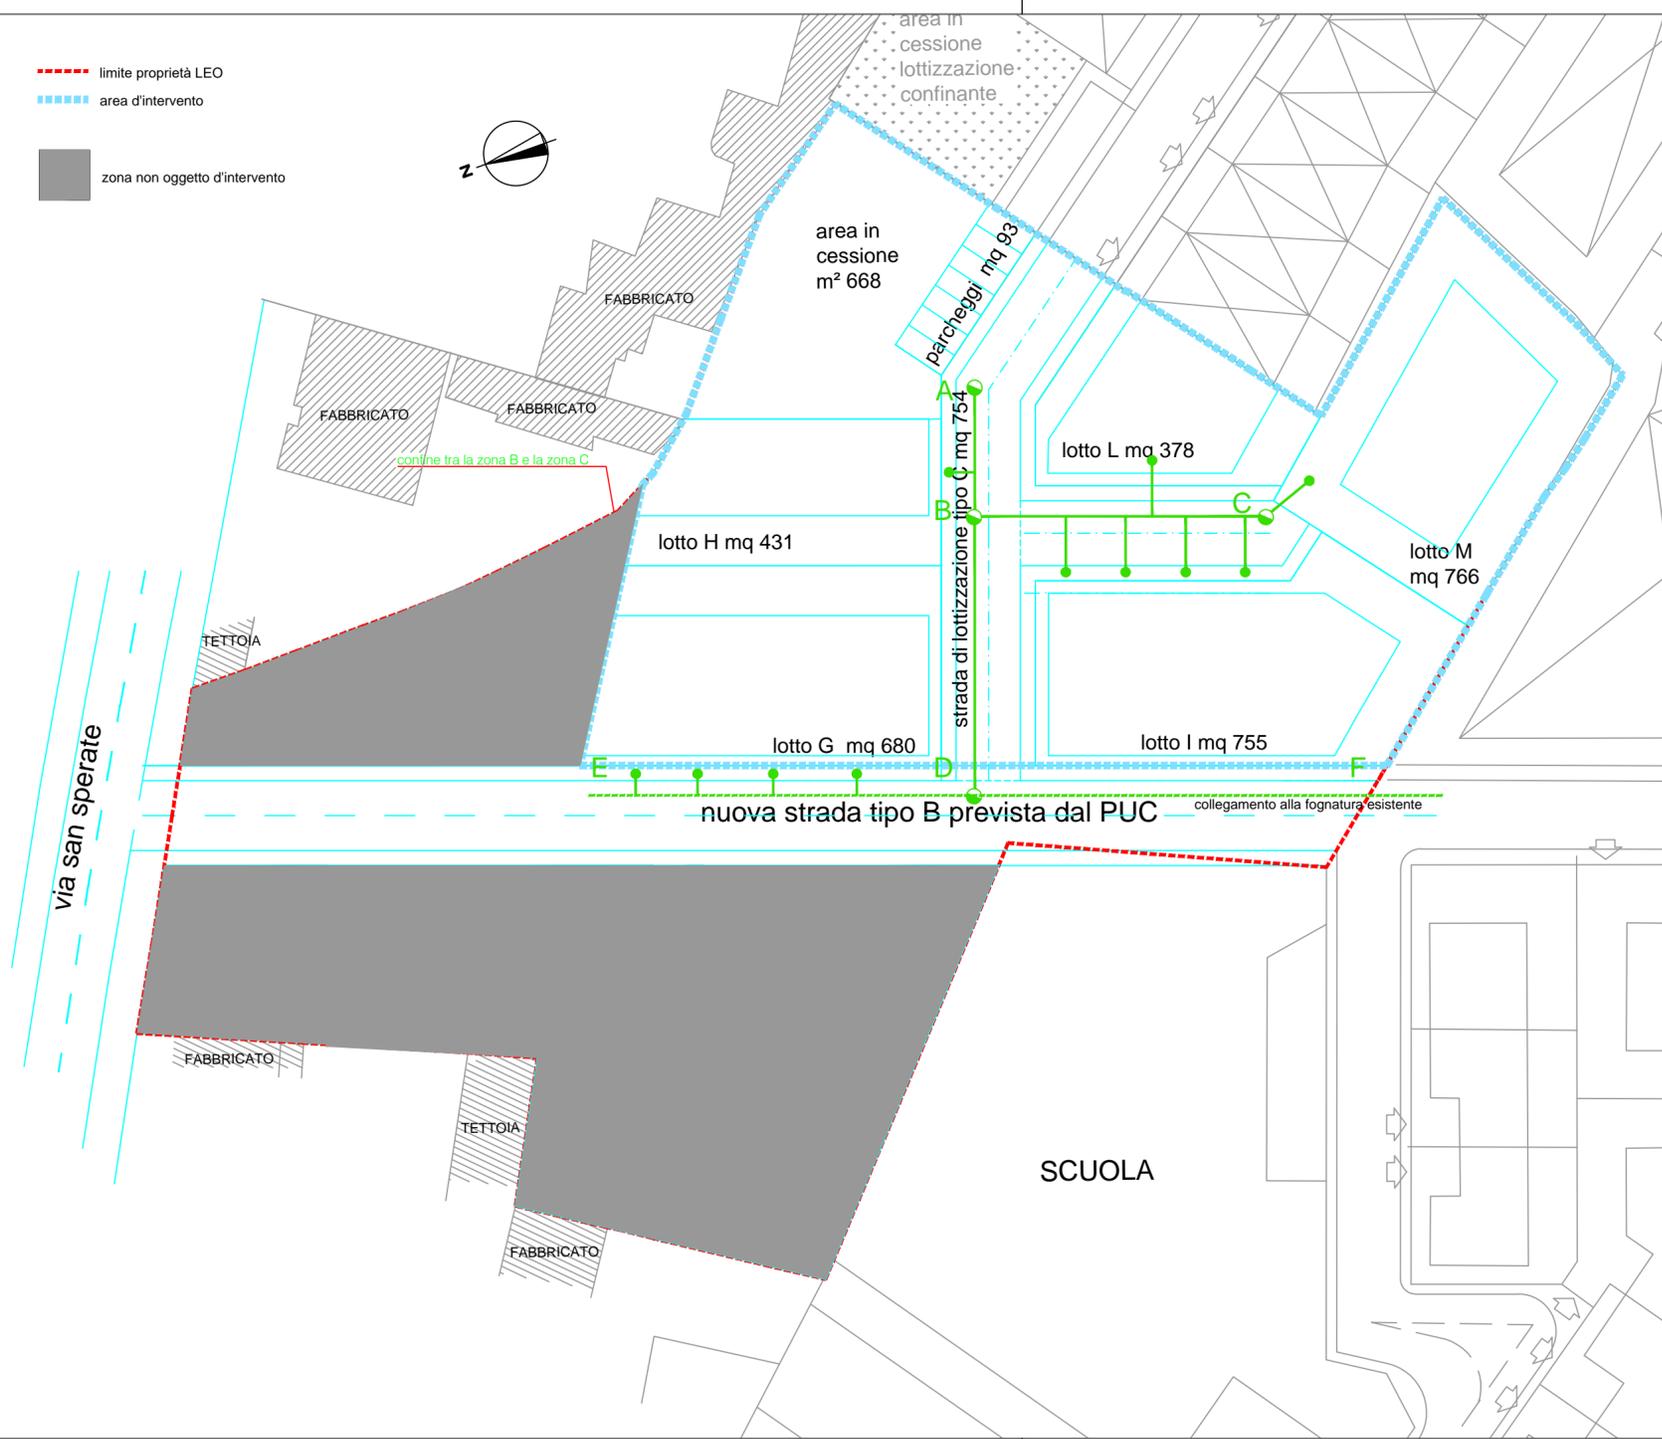

SEZIONE SCAVO scala 1:50

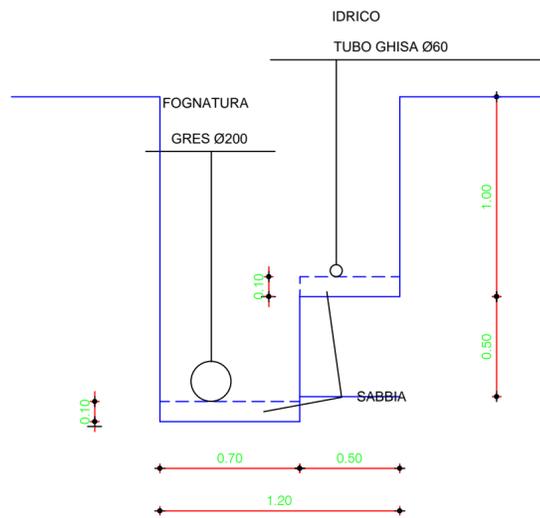

PROPRIETARI	Saba Maria Iosè Leo Fabrizio Leo Alessandra Leo Massimo Leo Tiziana Leo Ilio
PROGETTISTA	dott.ing. Rossana Deidda
<small>via Trebazio 11 - 20145 milano Tel. 347 8291923 - fax 1786022169 E-mail rossadeidda@uscaili.it</small>	
PROGETTO	COMUNE DI DECIMOMANNU PIANO DI LOTTIZZAZIONE ANTONIO LEO
OGGETTO	RETE FOGNARIA
TAV. N°	7*
SCALA	1:500
DATA	10 GIUGNO 2013
EMISSIONE	DATA 10 GIUGNO 2013
AGGIORNAMENTO	DATA 10 APRILE 2016