


- - - - - limite proprietà LEO
- - - - - area d'intervento
- zona non oggetto d'intervento

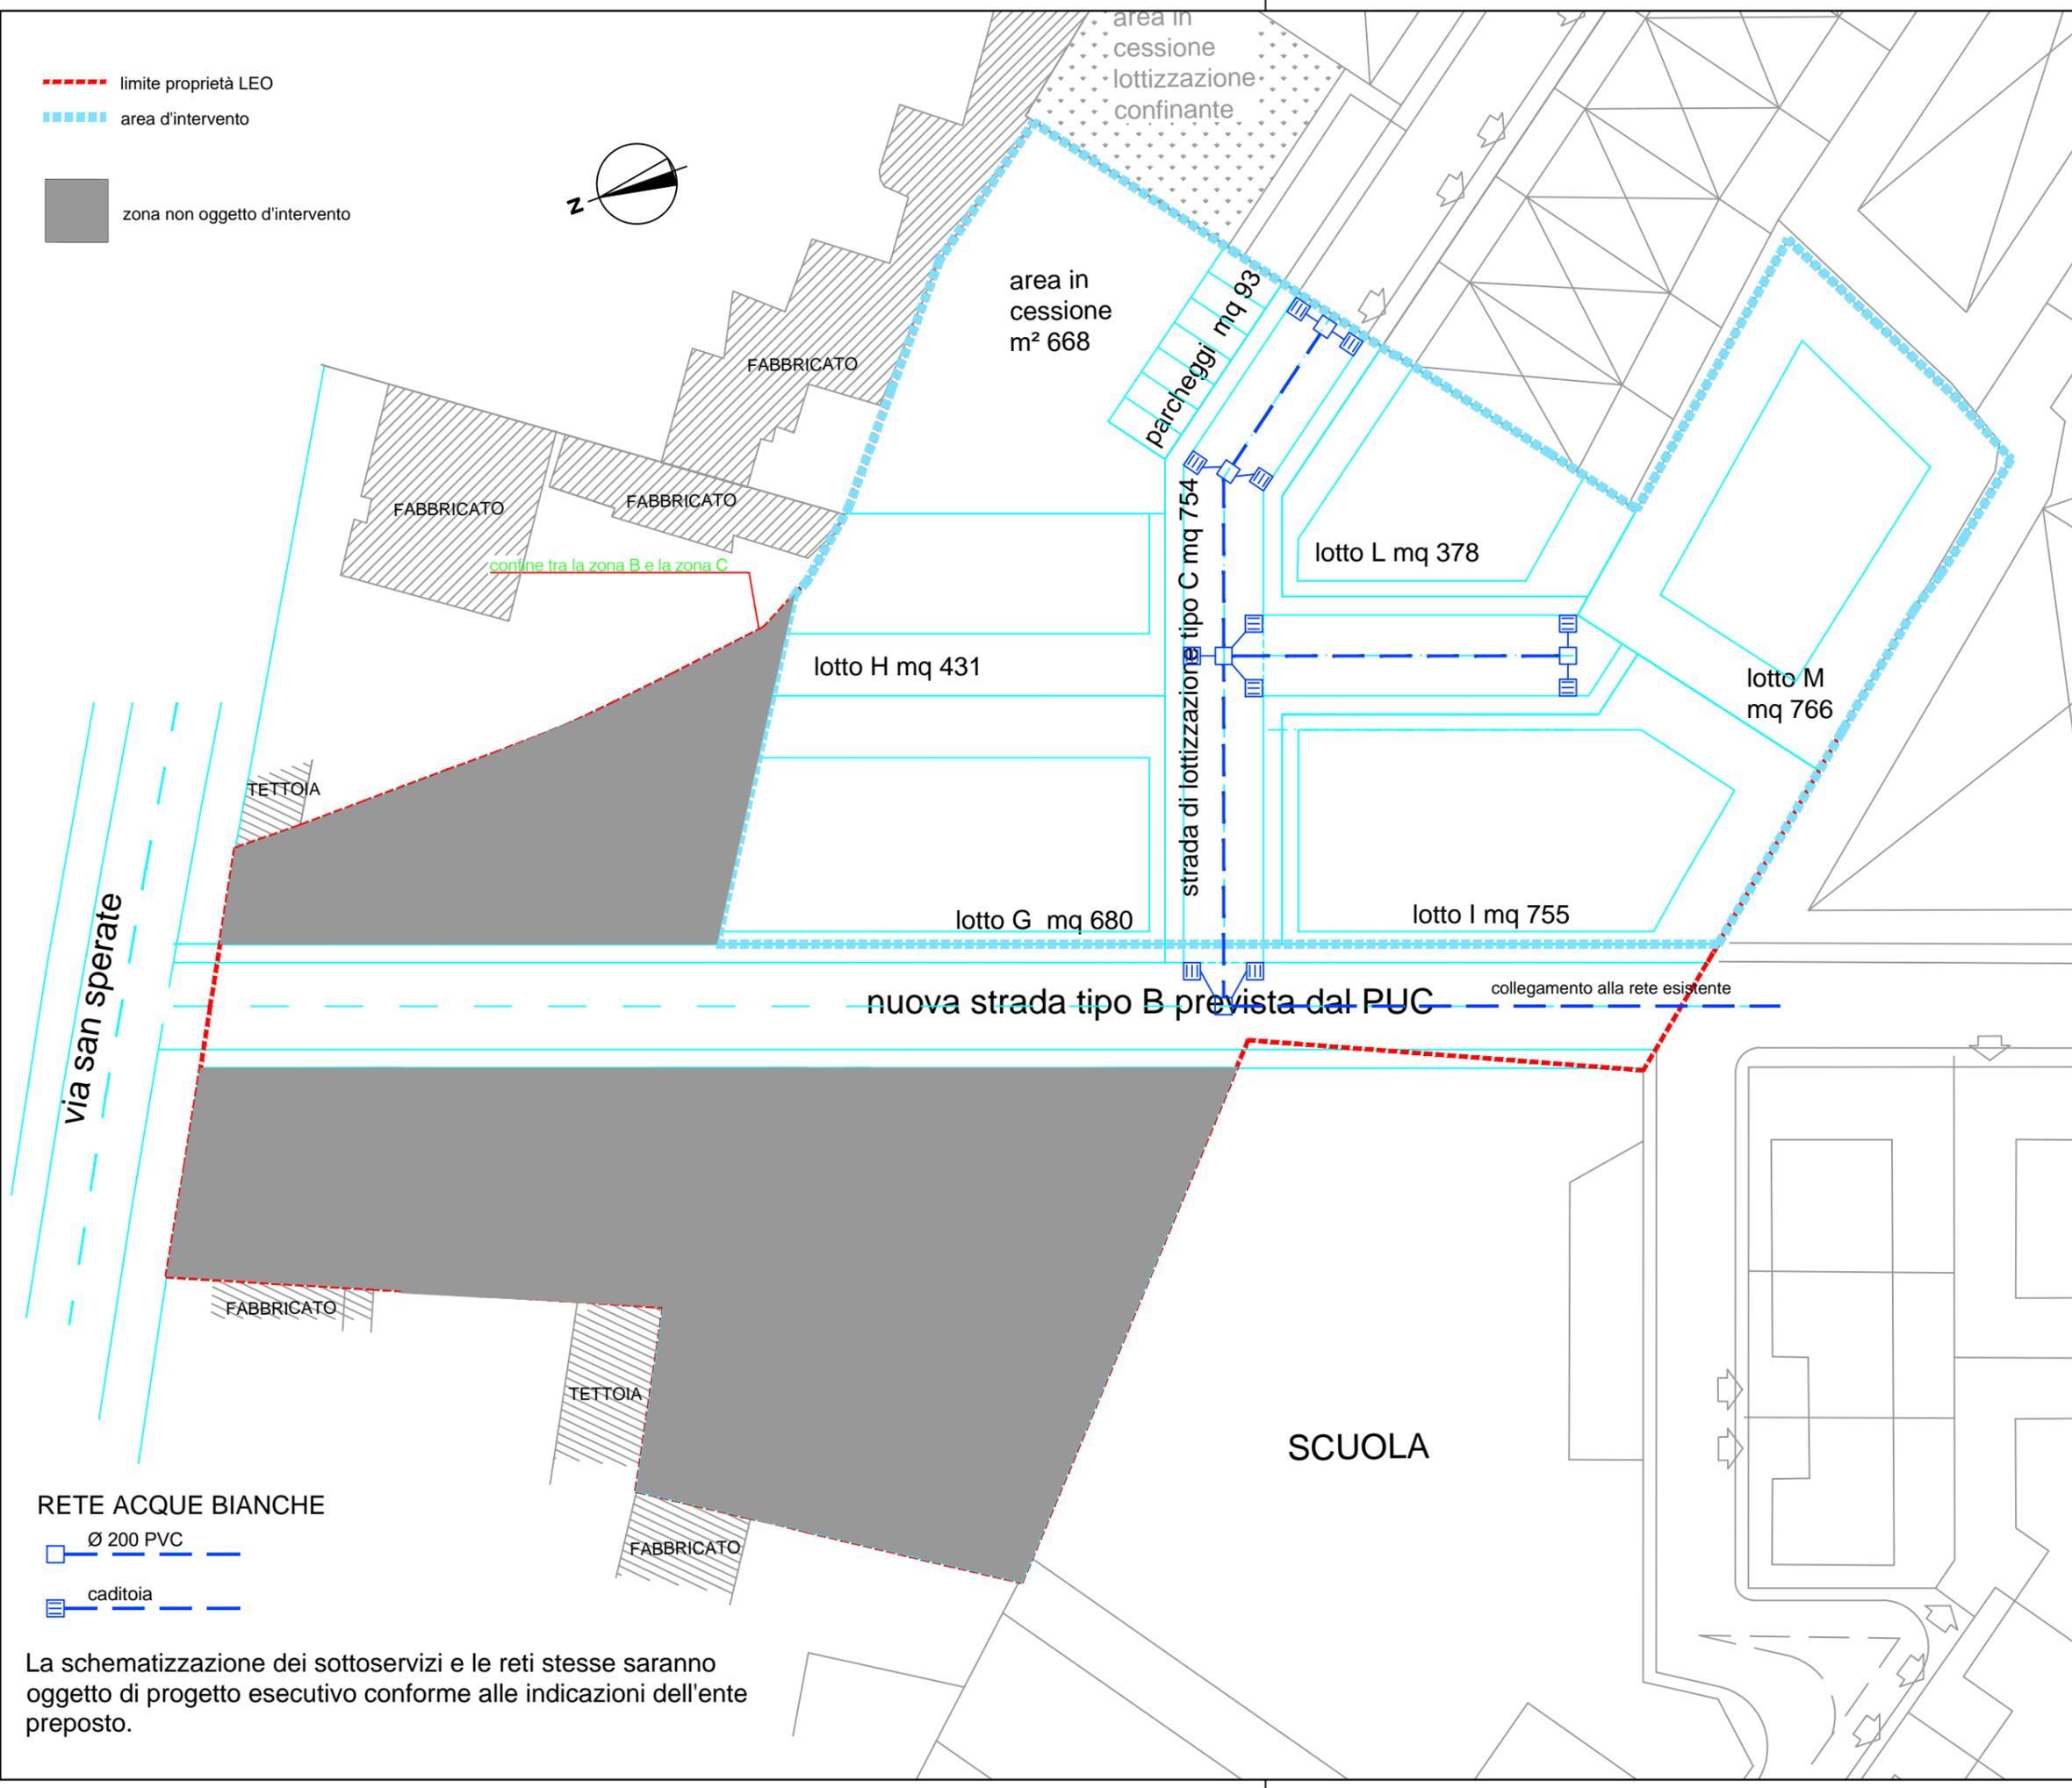

PROPRIETARI	
Saba Maria Iosè	
Leo Fabrizio	
Leo Alessandra	
Leo Massimo	
Leo Tiziana	
Leo Ilio	

PROGETTISTA	
dott.ing. Rossana Deidda	
via Trebazio 11 - 20145 milano Tel. 347 8291923 - fax 1786022169 E-mail rossdeidda@tiscali.it	

PROGETTO	
<b>COMUNE DI DECIMOMANNU</b> <b>PIANO DI LOTTIZZAZIONE ANTONIO LEO</b>	

OGGETTO	
<b>RETE SMALTIMENTO ACQUE METEORICHE</b>	

TAV. N°.	
8*	
SCALA	1:500
DATA	10 GIUGNO 2013

EMISSIONE	DATA
	10 GIUGNO 2013
AGGIORNAMENTO	DATA
	10 APRILE 2016

**RETE ACQUE BIANCHE**

- □ — Ø 200 PVC
- ▤ — caditoia

La schematizzazione dei sottoservizi e le reti stesse saranno oggetto di progetto esecutivo conforme alle indicazioni dell'ente preposto.