

SCHEMA TIPOLOGIE EDILIZIE

scala 1:200

N.B. Le misure, le forme ed i particolari costruttivi sono puramente indicativi.

PLANIMETRIA GENERALE

scala 1:500

COMUNE DI DECIMOMANNU
PROVINCIA DI CAGLIARI

Boisfort Spina
Alvisei Spina
Milano Plus
Gianni Quirici
Ugo Spina

Comitente:

Prof. Alberto Losia
Per
Eredi Losia Serra
vico R. Manheria,
Cagliari

COMUNE DI DECIMOMANNU
COMMISSIONE EDILIZIA
SERVIZIO N. 1564 DEL 26/12/2001
SI ESPRIME PARERE FAVOREVOLE

PROGETTO


Planivolumetrico:
Dimensioni lotti e distanze
Schema tipologie edilizie
Schema planimetrici
Schema altimetrici

DOTTOR
GIANCARLO
BERNARDO
ARCHITETTO
Studio Via C. Colombo 15
Cagliari
Tel. e fax 070/501795


Collaboratori: Geom. G. LEONI
Per. Agr. GIULPI
TAV. 11

PROGETTO DI UN PIANO DI
LOTTIZZAZIONE DI UN'AREA IN
DECIMOMANNU


COMUNE DI DECIMOMANNU
PRATICA N. 461 P. 11. 2.304
VISTO, SI APPROVA IL CANTIERE ED IL PIANO DELLA
CANTIERE EDILIZIA SERVIZIO N. 1564 DEL 26/12/2001
N. 164
Autografo: U. 1/21 del 18 APR. 2005
Edilizia N. 48/65 del 18 APR. 2005

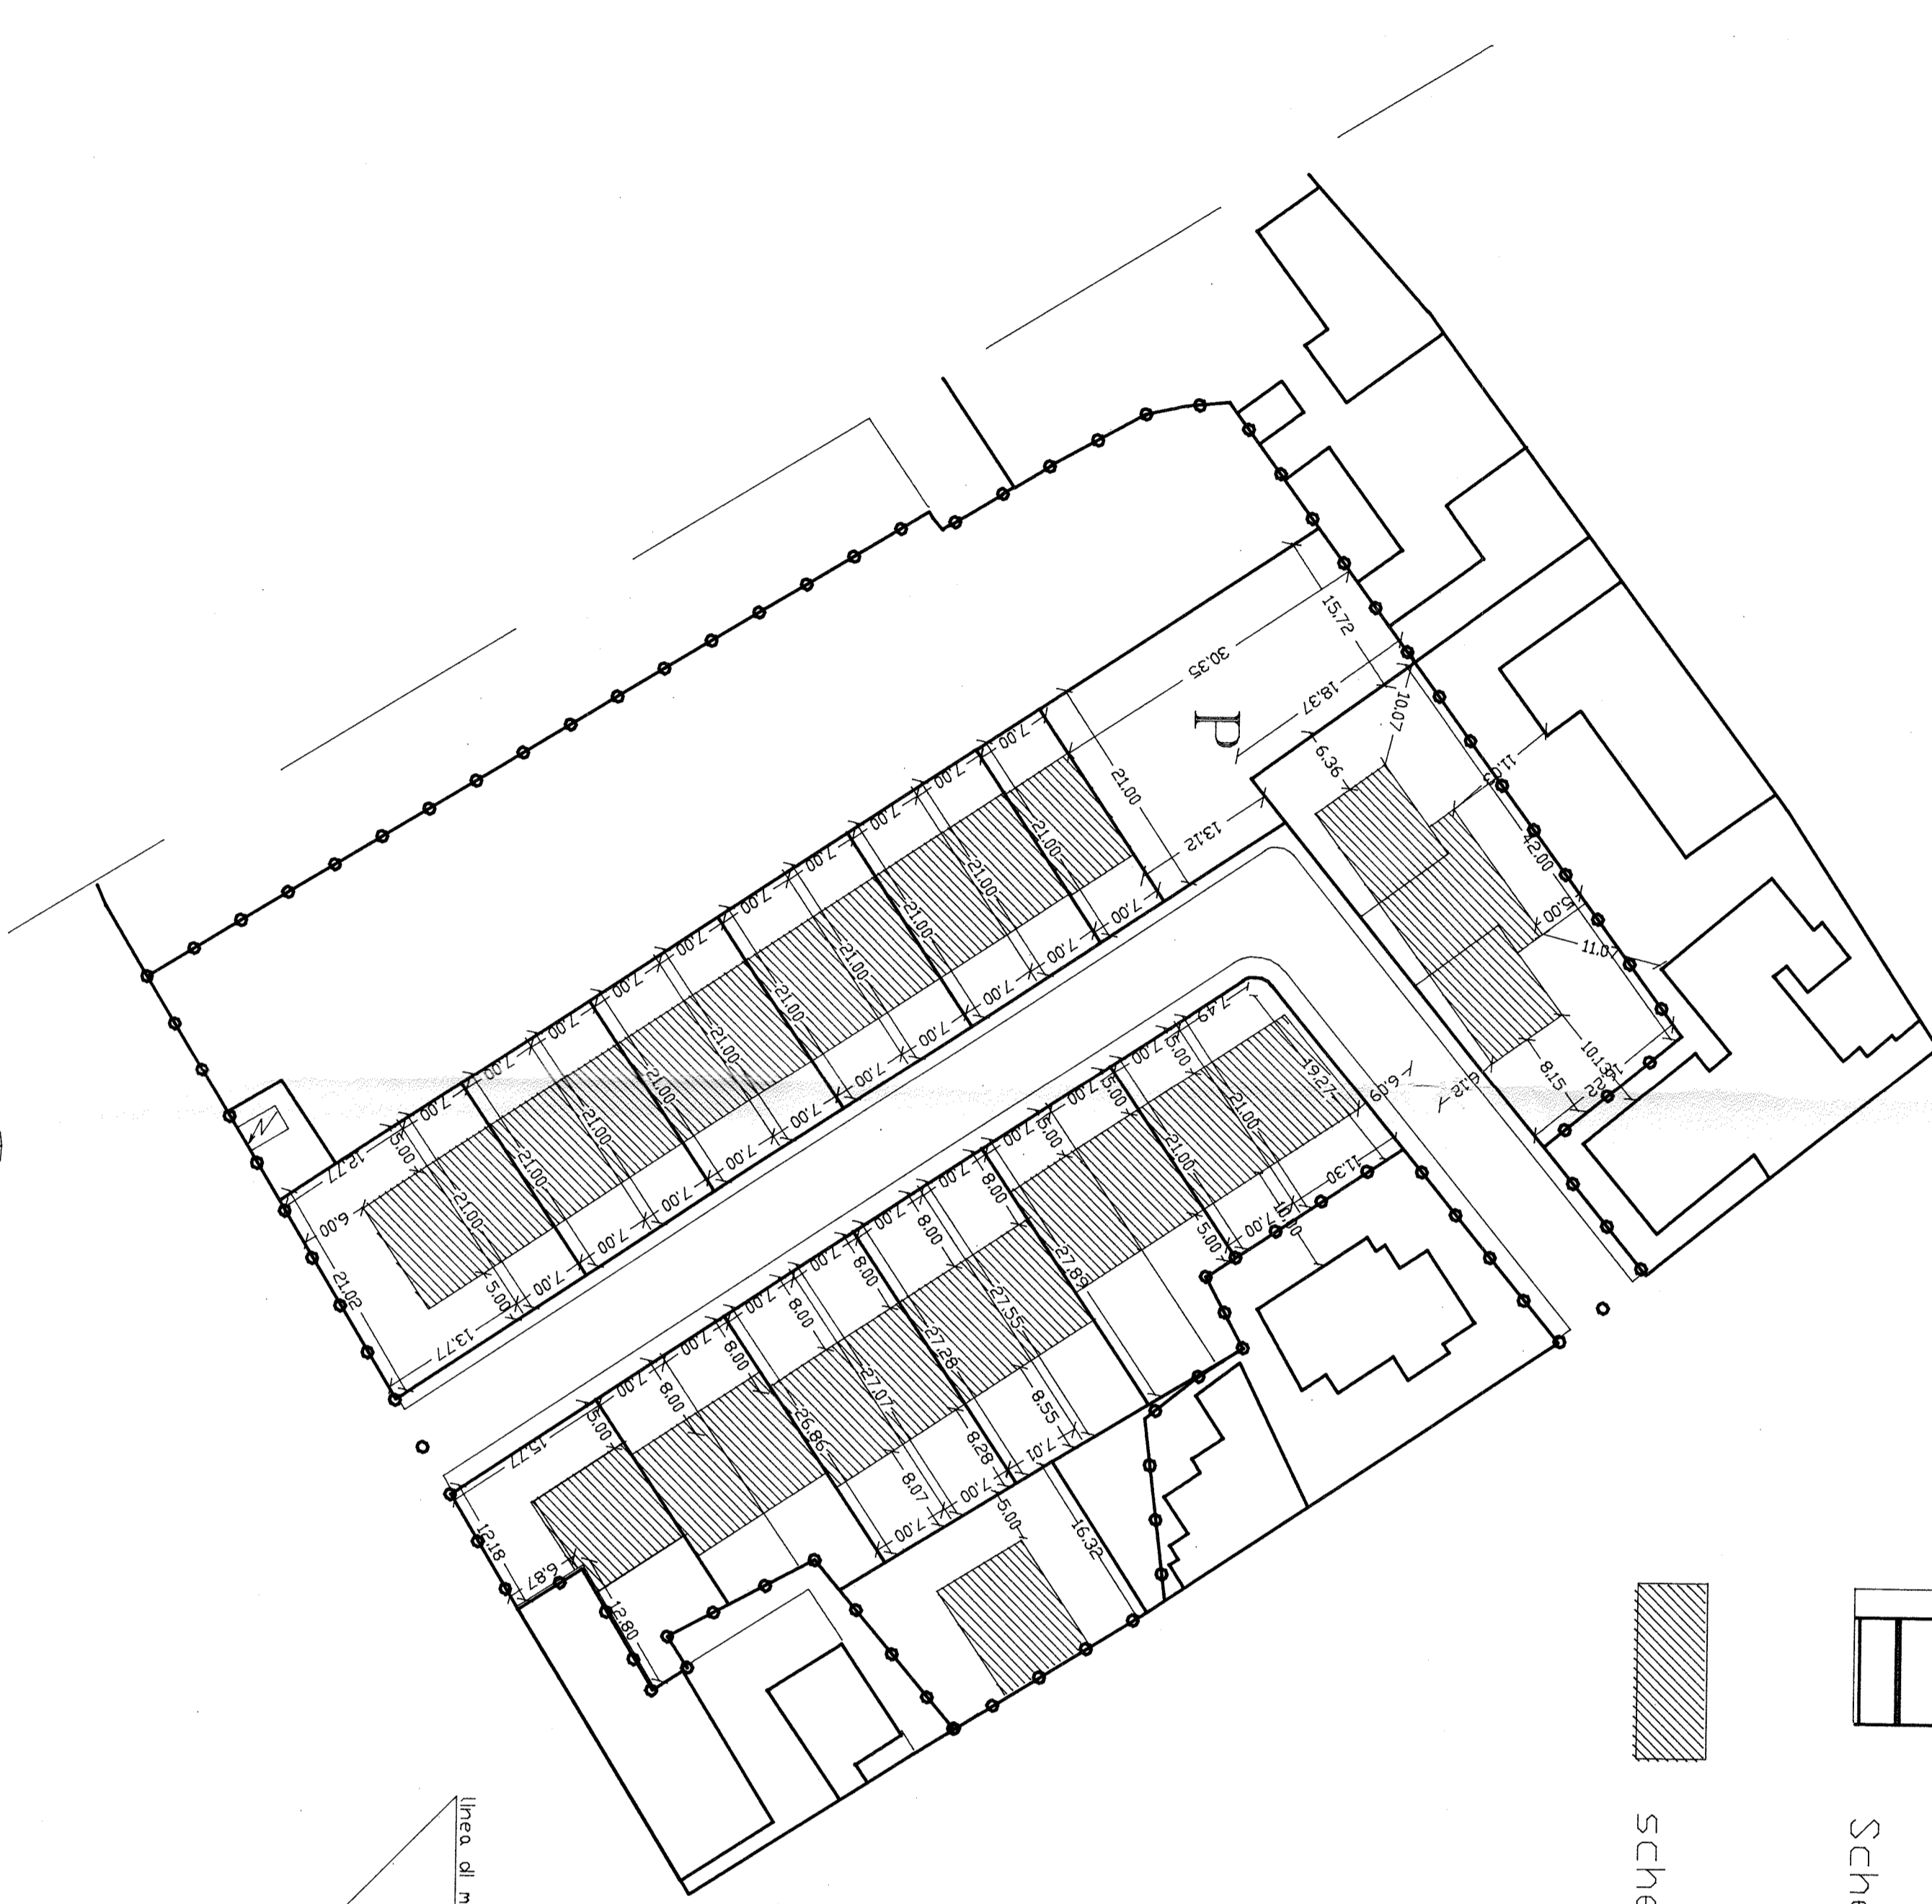

Leggenda

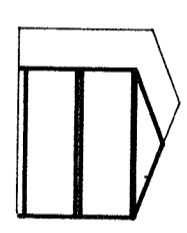


Schema sezione fabbricati

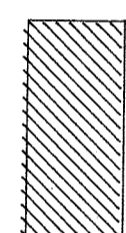


schema pianta fabbricati


Sezione trasversale

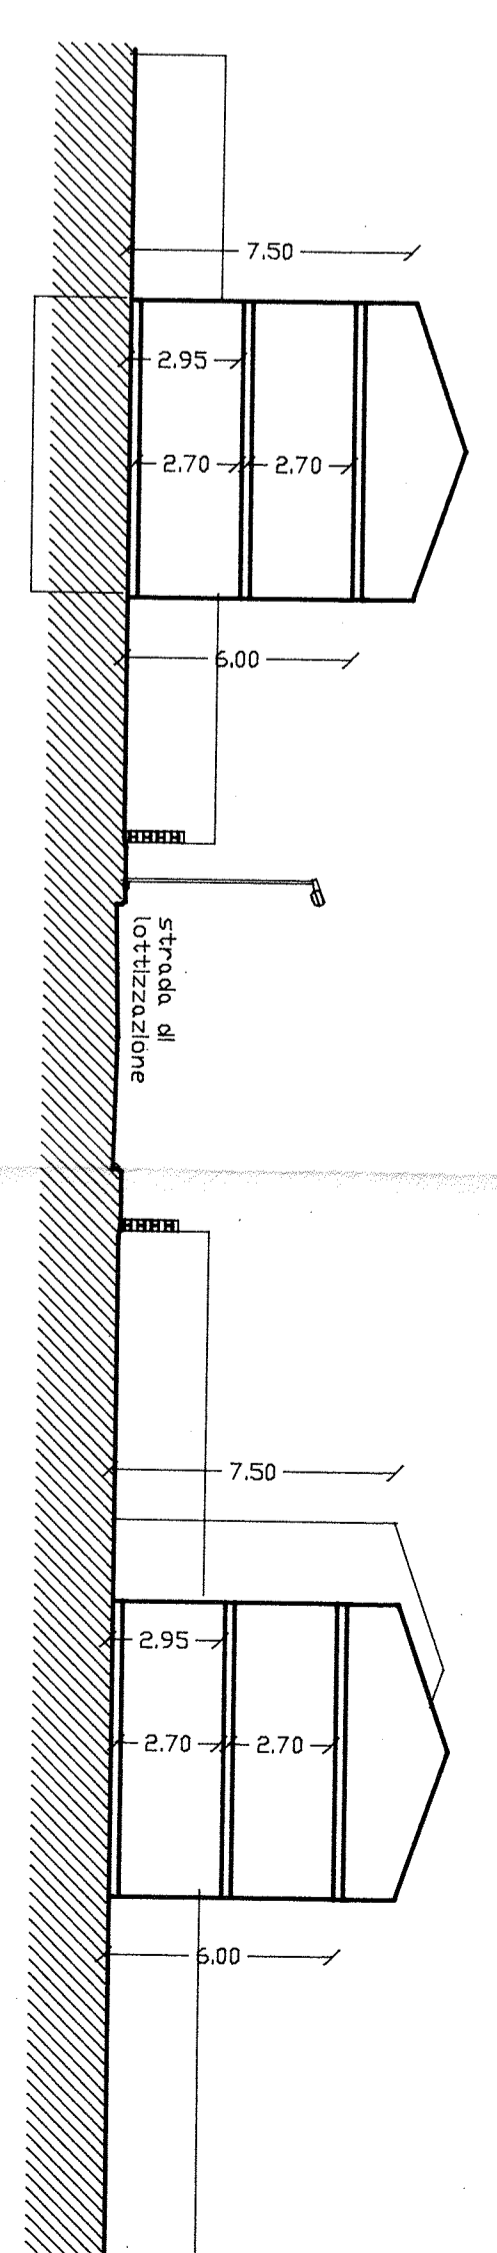

Sezione trasversale

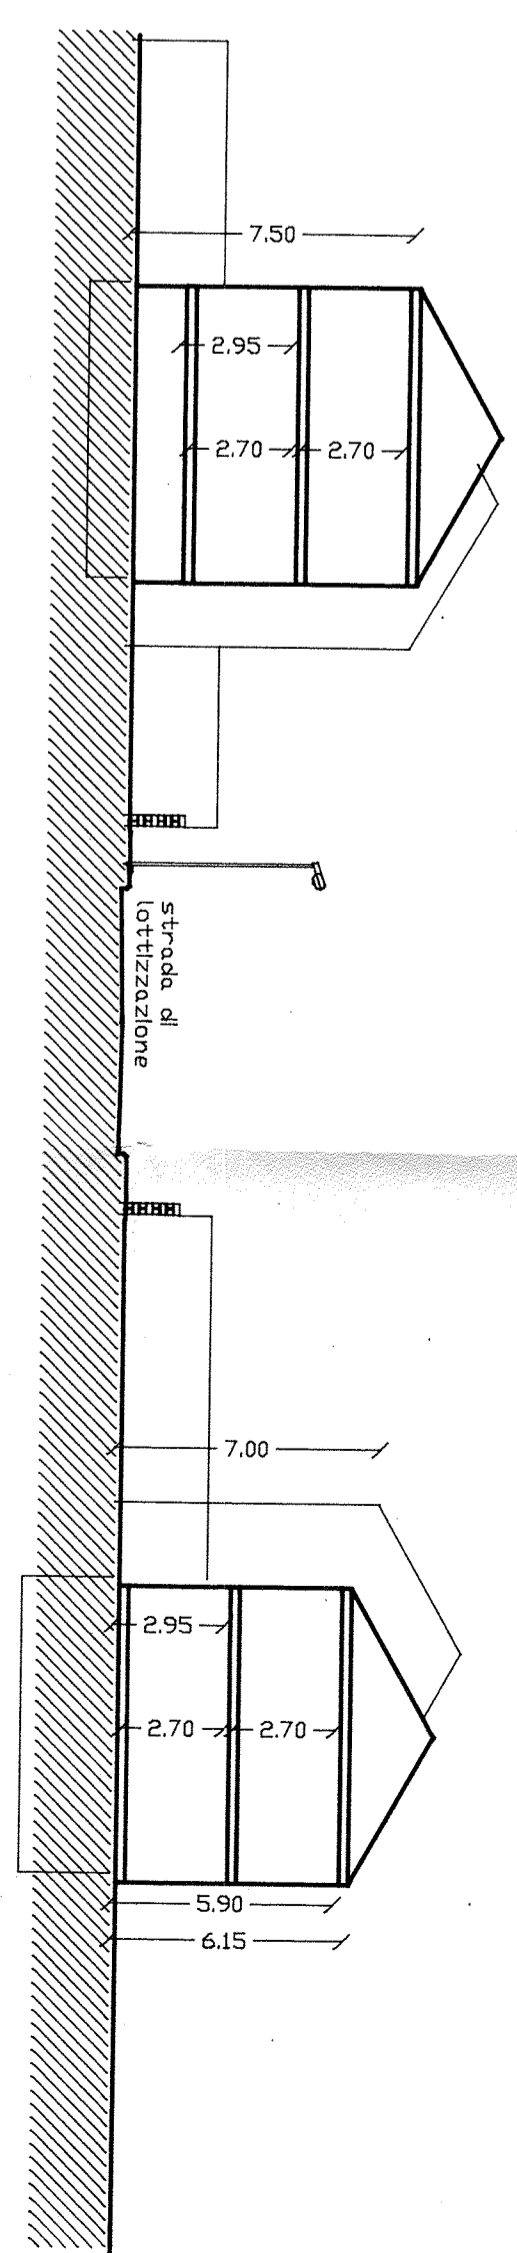

PROSPETTO - Schema

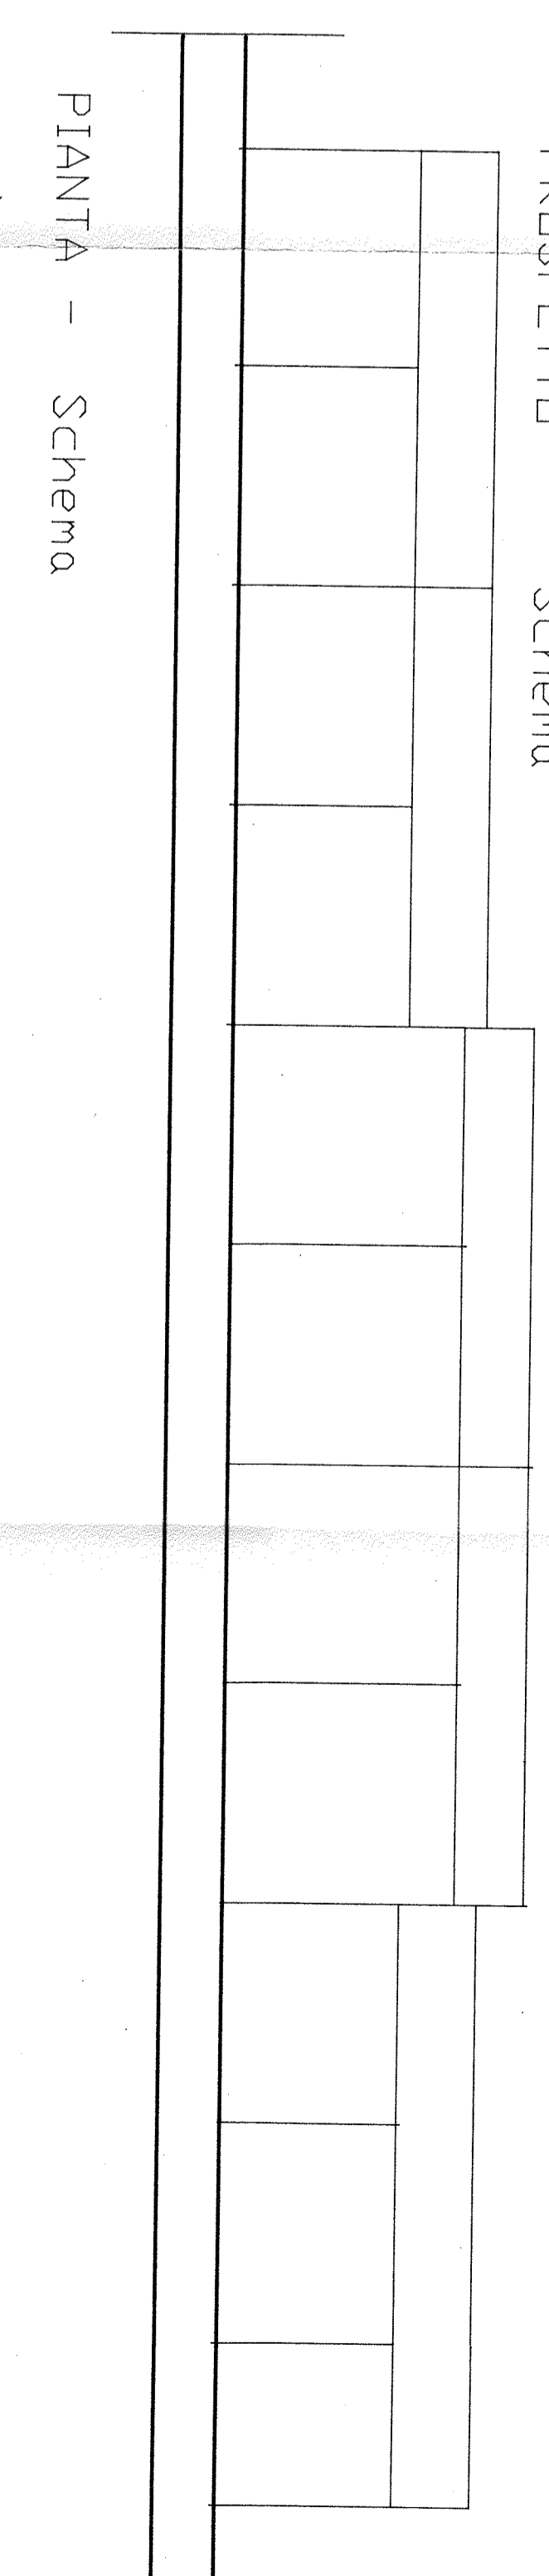

PIANTA - Schema

