Legenda

- LIMITE DI LOTTIZZAZIONE
- FABBRICATI ESISTENTI
- FABBRICATI IN PROGETTO
- CABINA ENEL
- POSTO AUTO

SCHEMA DI ACCESSO AI LOTTI

scala 1:500

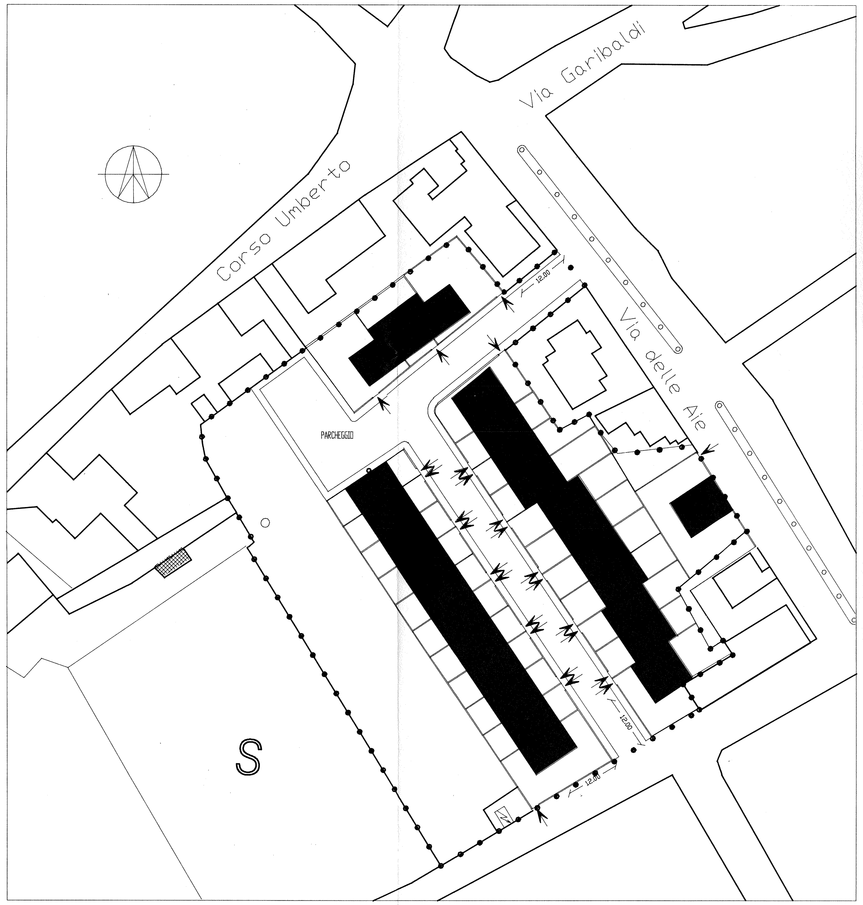

PARCHEGGIO - PIANTA QUOTATA

scala 1:100

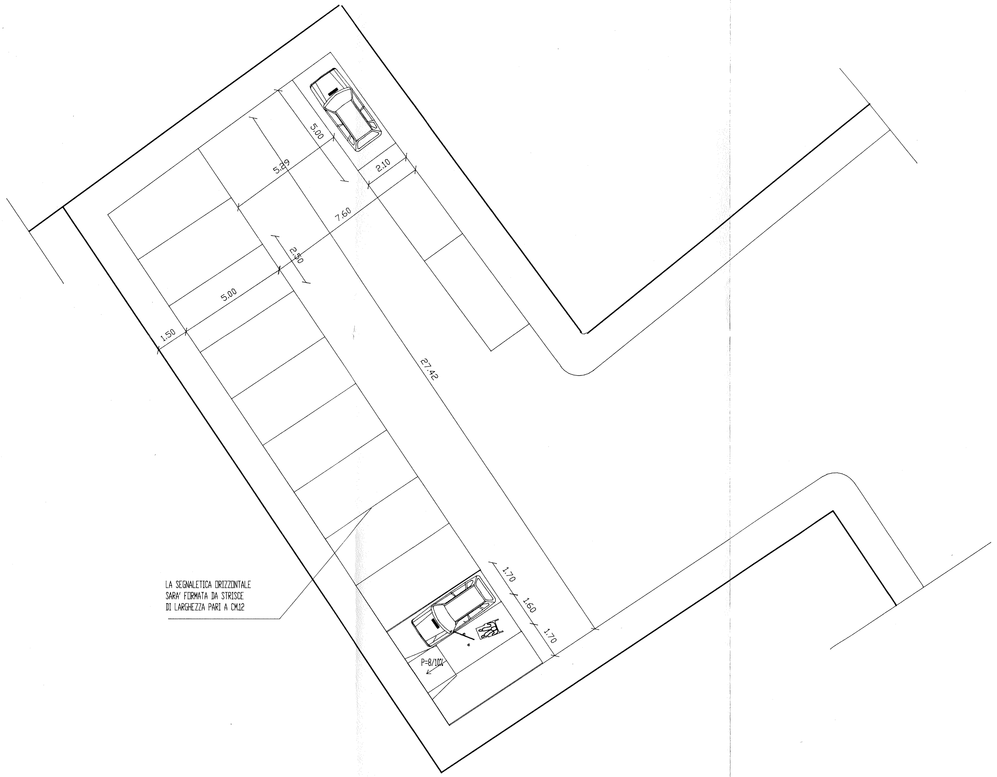

COMUNE DI DECIMOMANNU
PROVINCIA DI CAGLIARI

Committente:
Prof. Alberto Lostia
per
Eredi Lostia-Serra
vico R. Margherita, 1
Cagliari

COMUNE DI DECIMOMANNU
PRATICA n. 6/01 Prot. N. 6306
VISTO, SI APPROVA in conformità al parere della Commissione Edilizia espresso nella seduta
N. 16/d dal 06.12.2001
Allegato 13/21 alla Autorizzazione Edilizia N. 7/12/65 dal 18 APR. 2005
Il Responsabile del Servizio

PROGETTO DI UN PIANO DI LOTTIZZAZIONE DI UN'AREA IN DECIMOMANNU

COMUNE DI DECIMOMANNU
COMMISSIONE EDILIZIA
SEDUTA N. 16/d DEL 06.12.2001
SI ESPRIME PARERE FAVOREVOLE
Il Segretario Il Presidente

PROGETTO

Verifica accessi ai lotti - PARCHEGGIO -

DOTTOR GIANCARLO BERNARDO ARCHITETTO

Studio: Via Cossiga, 20 - Cagliari
tel. e fax 070/307993

Collaboratori: Geom. G. LEONI
Per. Agr. G. LIPPI

Ottobre 2001

TAV. 13