

Traccas Sod. S. S. S.
Mancuso M. Giuseppe

25 MAR. 2005
 Prot. N. 3365

REGIONE AUT. della SARDEGNA
 ASSESS. PUBBLICA ISTRUZIONE, BENI CULTURALI,
 INFORMAZIONE, SPETTACOLO E SPORT
 UFFICIO TUTELA DEL PAESAGGIO

★ - 2 MAG 2005 ★

PROT. N. 2738 POS. N. 9596/H



DESCRIZIONE DEI LAVORI

Lottizzazione "Mancuso"
 (Comparto -A-)

IL TECNICO ISTRUTTORE
 (Geom. Alessandro M. M. M.)

FABBRICATO

DENOM. Comune di DECIMOMANNU
 VIA Del Ponte Romano
 FRAZIONE

OGGETTO TAVOLA	ELABORATO N.	N. PROTOCOLLO
Rete fognaria (Acque bianche) (Acque nere)	- 5 -	
	SCALA	
	1:500	

PROGETTO E DIREZIONI LAVORI SPAZIO RISERVATO ALL'UFFICIO TECNICO

Progetto e D.L.

 Dott. Ing. Pireddu Stefano ART
 Dott. Ing. STEFANIA PIREDDU
 Grafica, rilievi e coordinamento
 Geom. Mereu Luigi

Legenda:

—○— Perimetro di lottizzazione (Comparto -A-) oggetto d'intervento

 Perimetro di lottizzazione (Comparto -B-) escluso dall'intervento

 Verde pubblico e servizi

 Aree destinate a parcheggi pubblici


Rete fognaria

(Acque bianche)

scala 1:500

Pozzetto rete fognaria
acque bianche da realizzare
all'incrocio con la eventuale
rete esistente.

- — — Rete fognaria (Acque bianche)
- ☐ ☐ Pozzetti d'ispezione
- ⊠ Caditoia per raccolta acque meteoriche

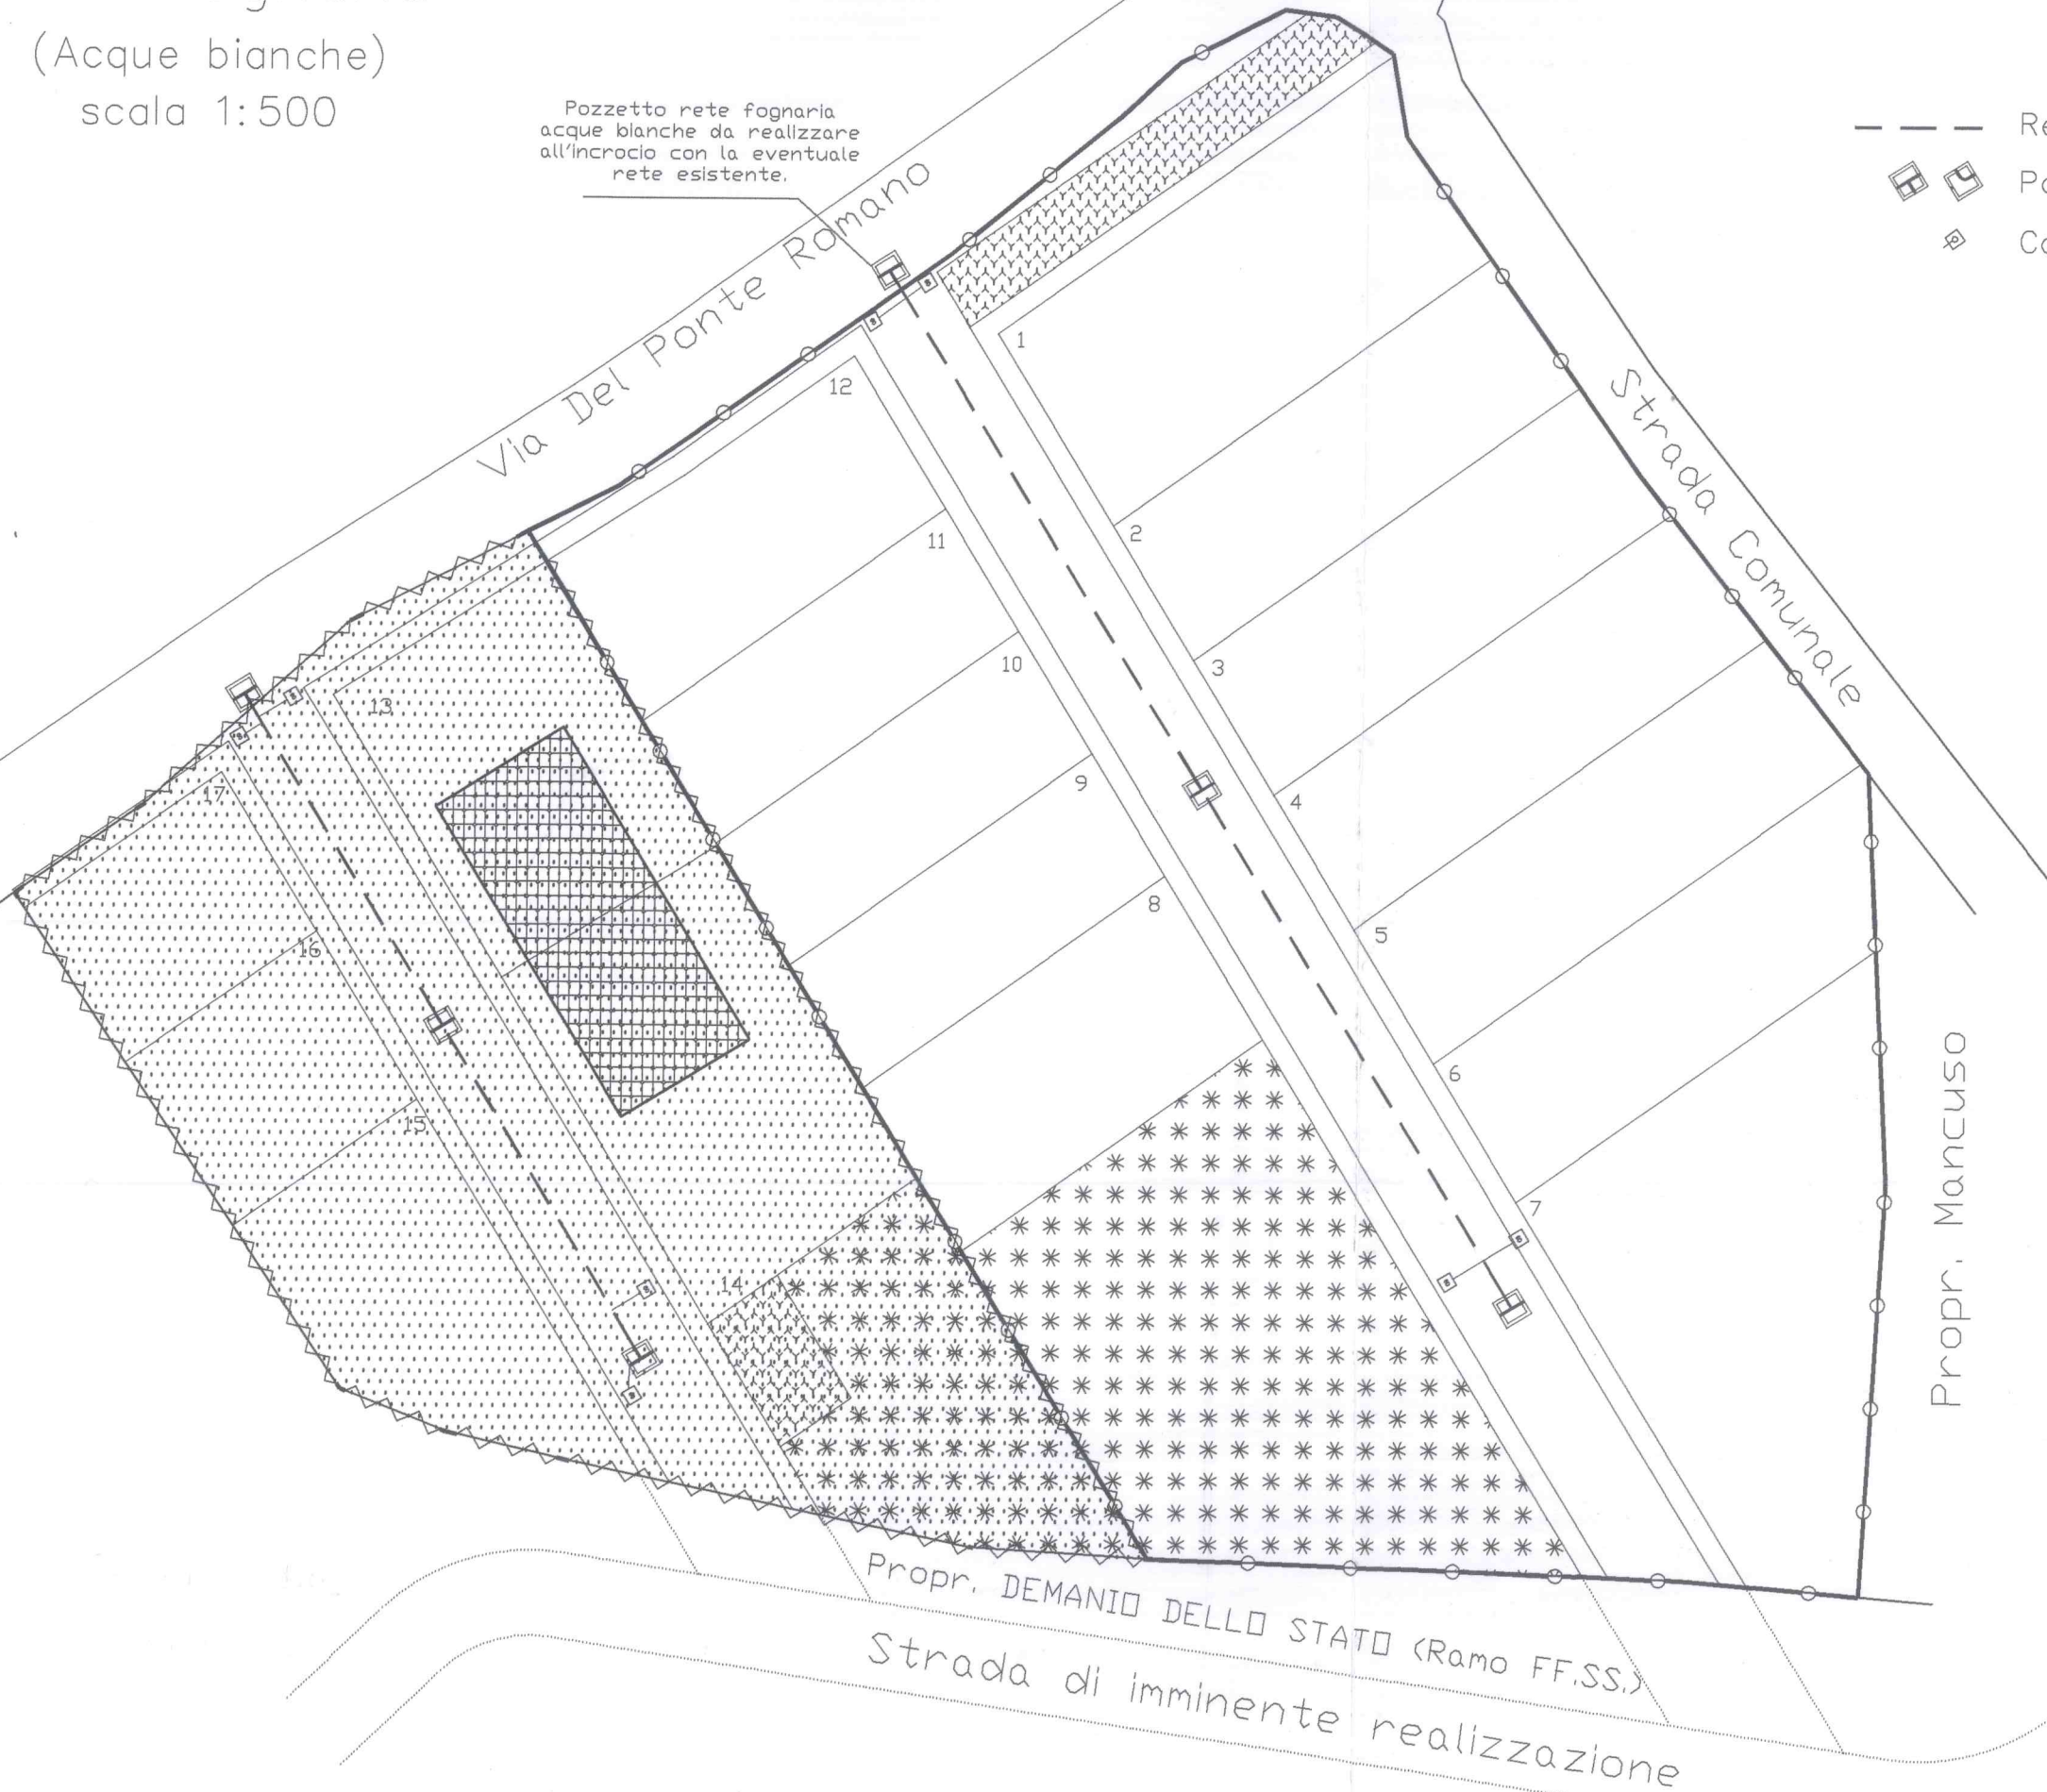

Via Del Ponte Romano

Strada Comunale

Propr. Mancuso

Propr. DEMANIO DELLO STATO (Ramo FF.SS.)
Strada di imminente realizzazione

Rete fognaria

(Acque nere)

scala 1:500

- Rete fognaria (acque nere)
- ☐ Pozzetti d'ispezione
- ◊ Allaccio privato

Pozzetto rete fognaria
acque nere da realizzare
all'incrocio con la rete
esistente.

