


COMUNE DI DECIMOMANNU

1^A

DOTT. ING. GIOVANNI D'URBANO
VIA PARROCCHIA, 6 TEL. 070-962489
09033 DECIMOMANNU -CA-

Giustolisi *Alfano*



ORDINE INGEGNERI
PROVINCIA CAGLIARI
Dott. Ing. GIOVANNI D'URBANO

Pani Atzori
Atzori Antonia
Pani Antonino
Pani Jyo

Progetto: PIANO DI LOTTIZZAZIONE PANI-ATZORI

COMUNE DI DECIMOMANNU
COMMISSIONE EDILIZIA
SEDUTA N. 7/8 DEL 28 MAR. 1995
SI ESPRIME PARERE FAVOREVOLE.

Oggetto tav.: PLANIMETRIA GENERALE E CATASTRALE
E STRALCIO P.E.G.

Il Segretario *[Signature]*

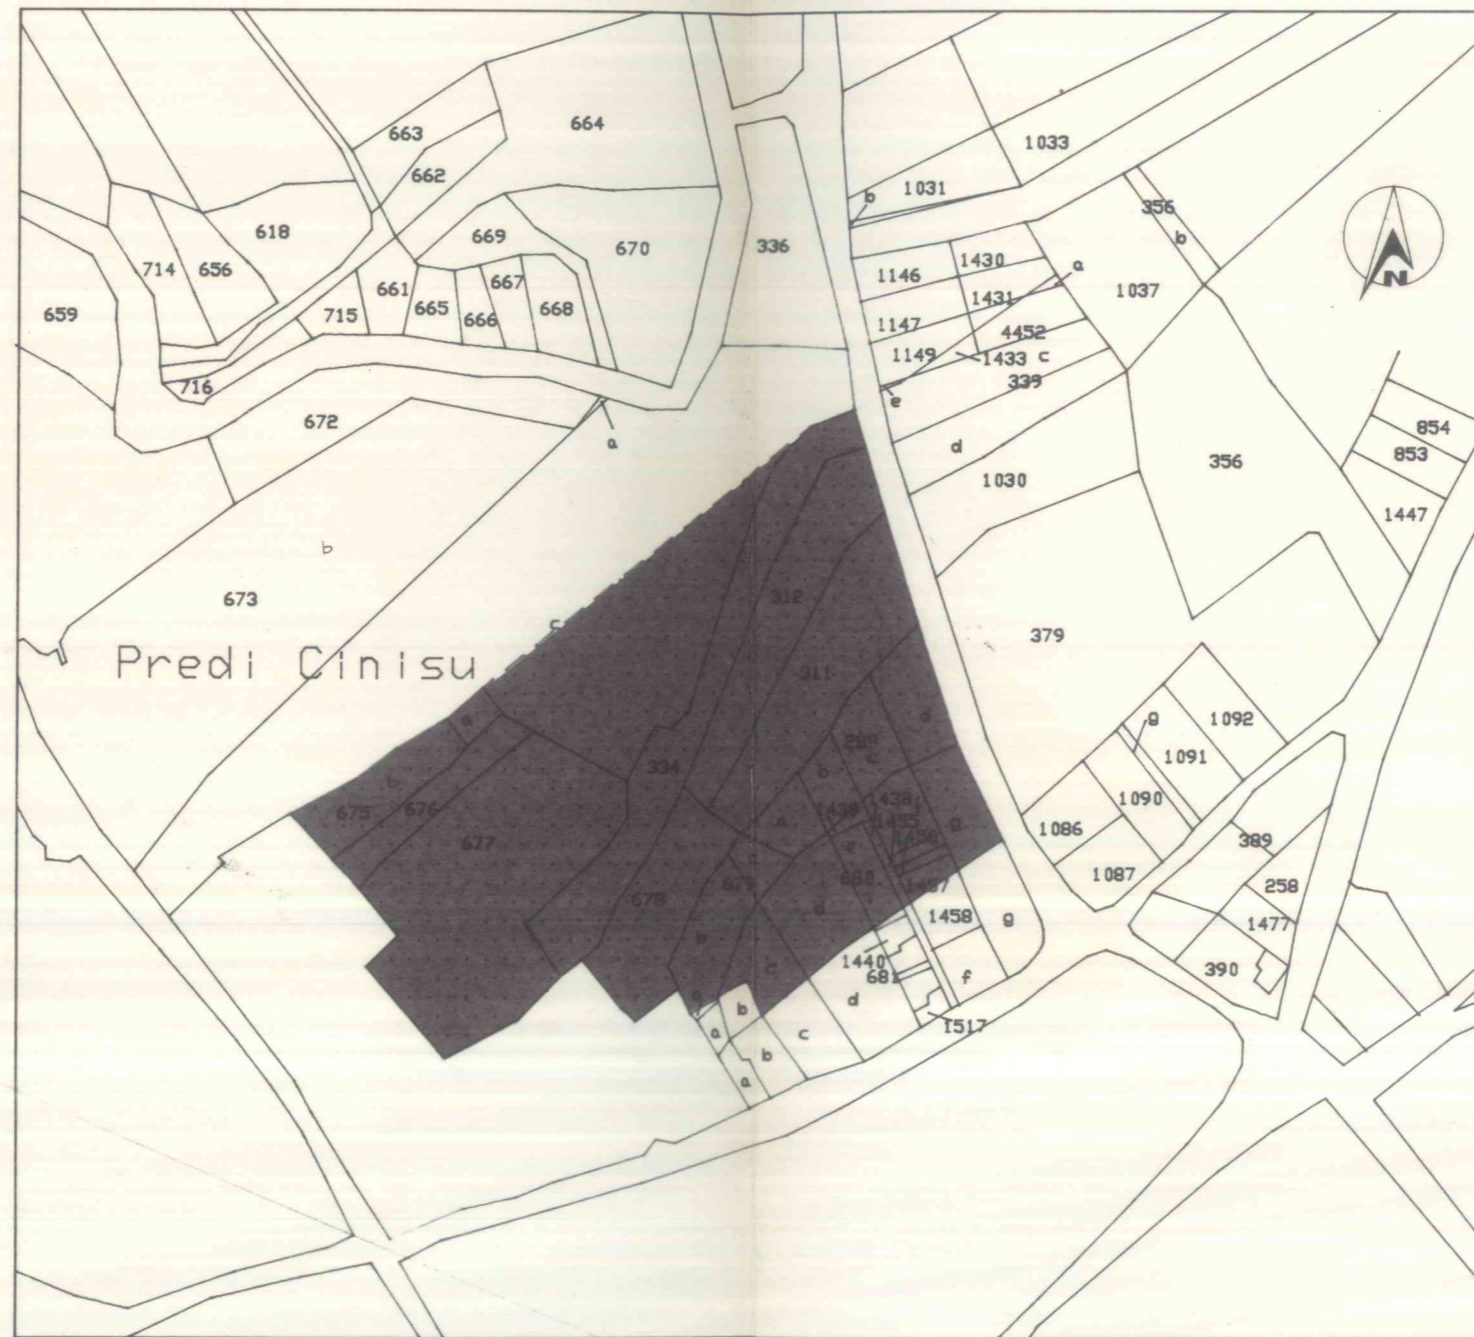
Il Presidente *[Signature]*

Committente(i):

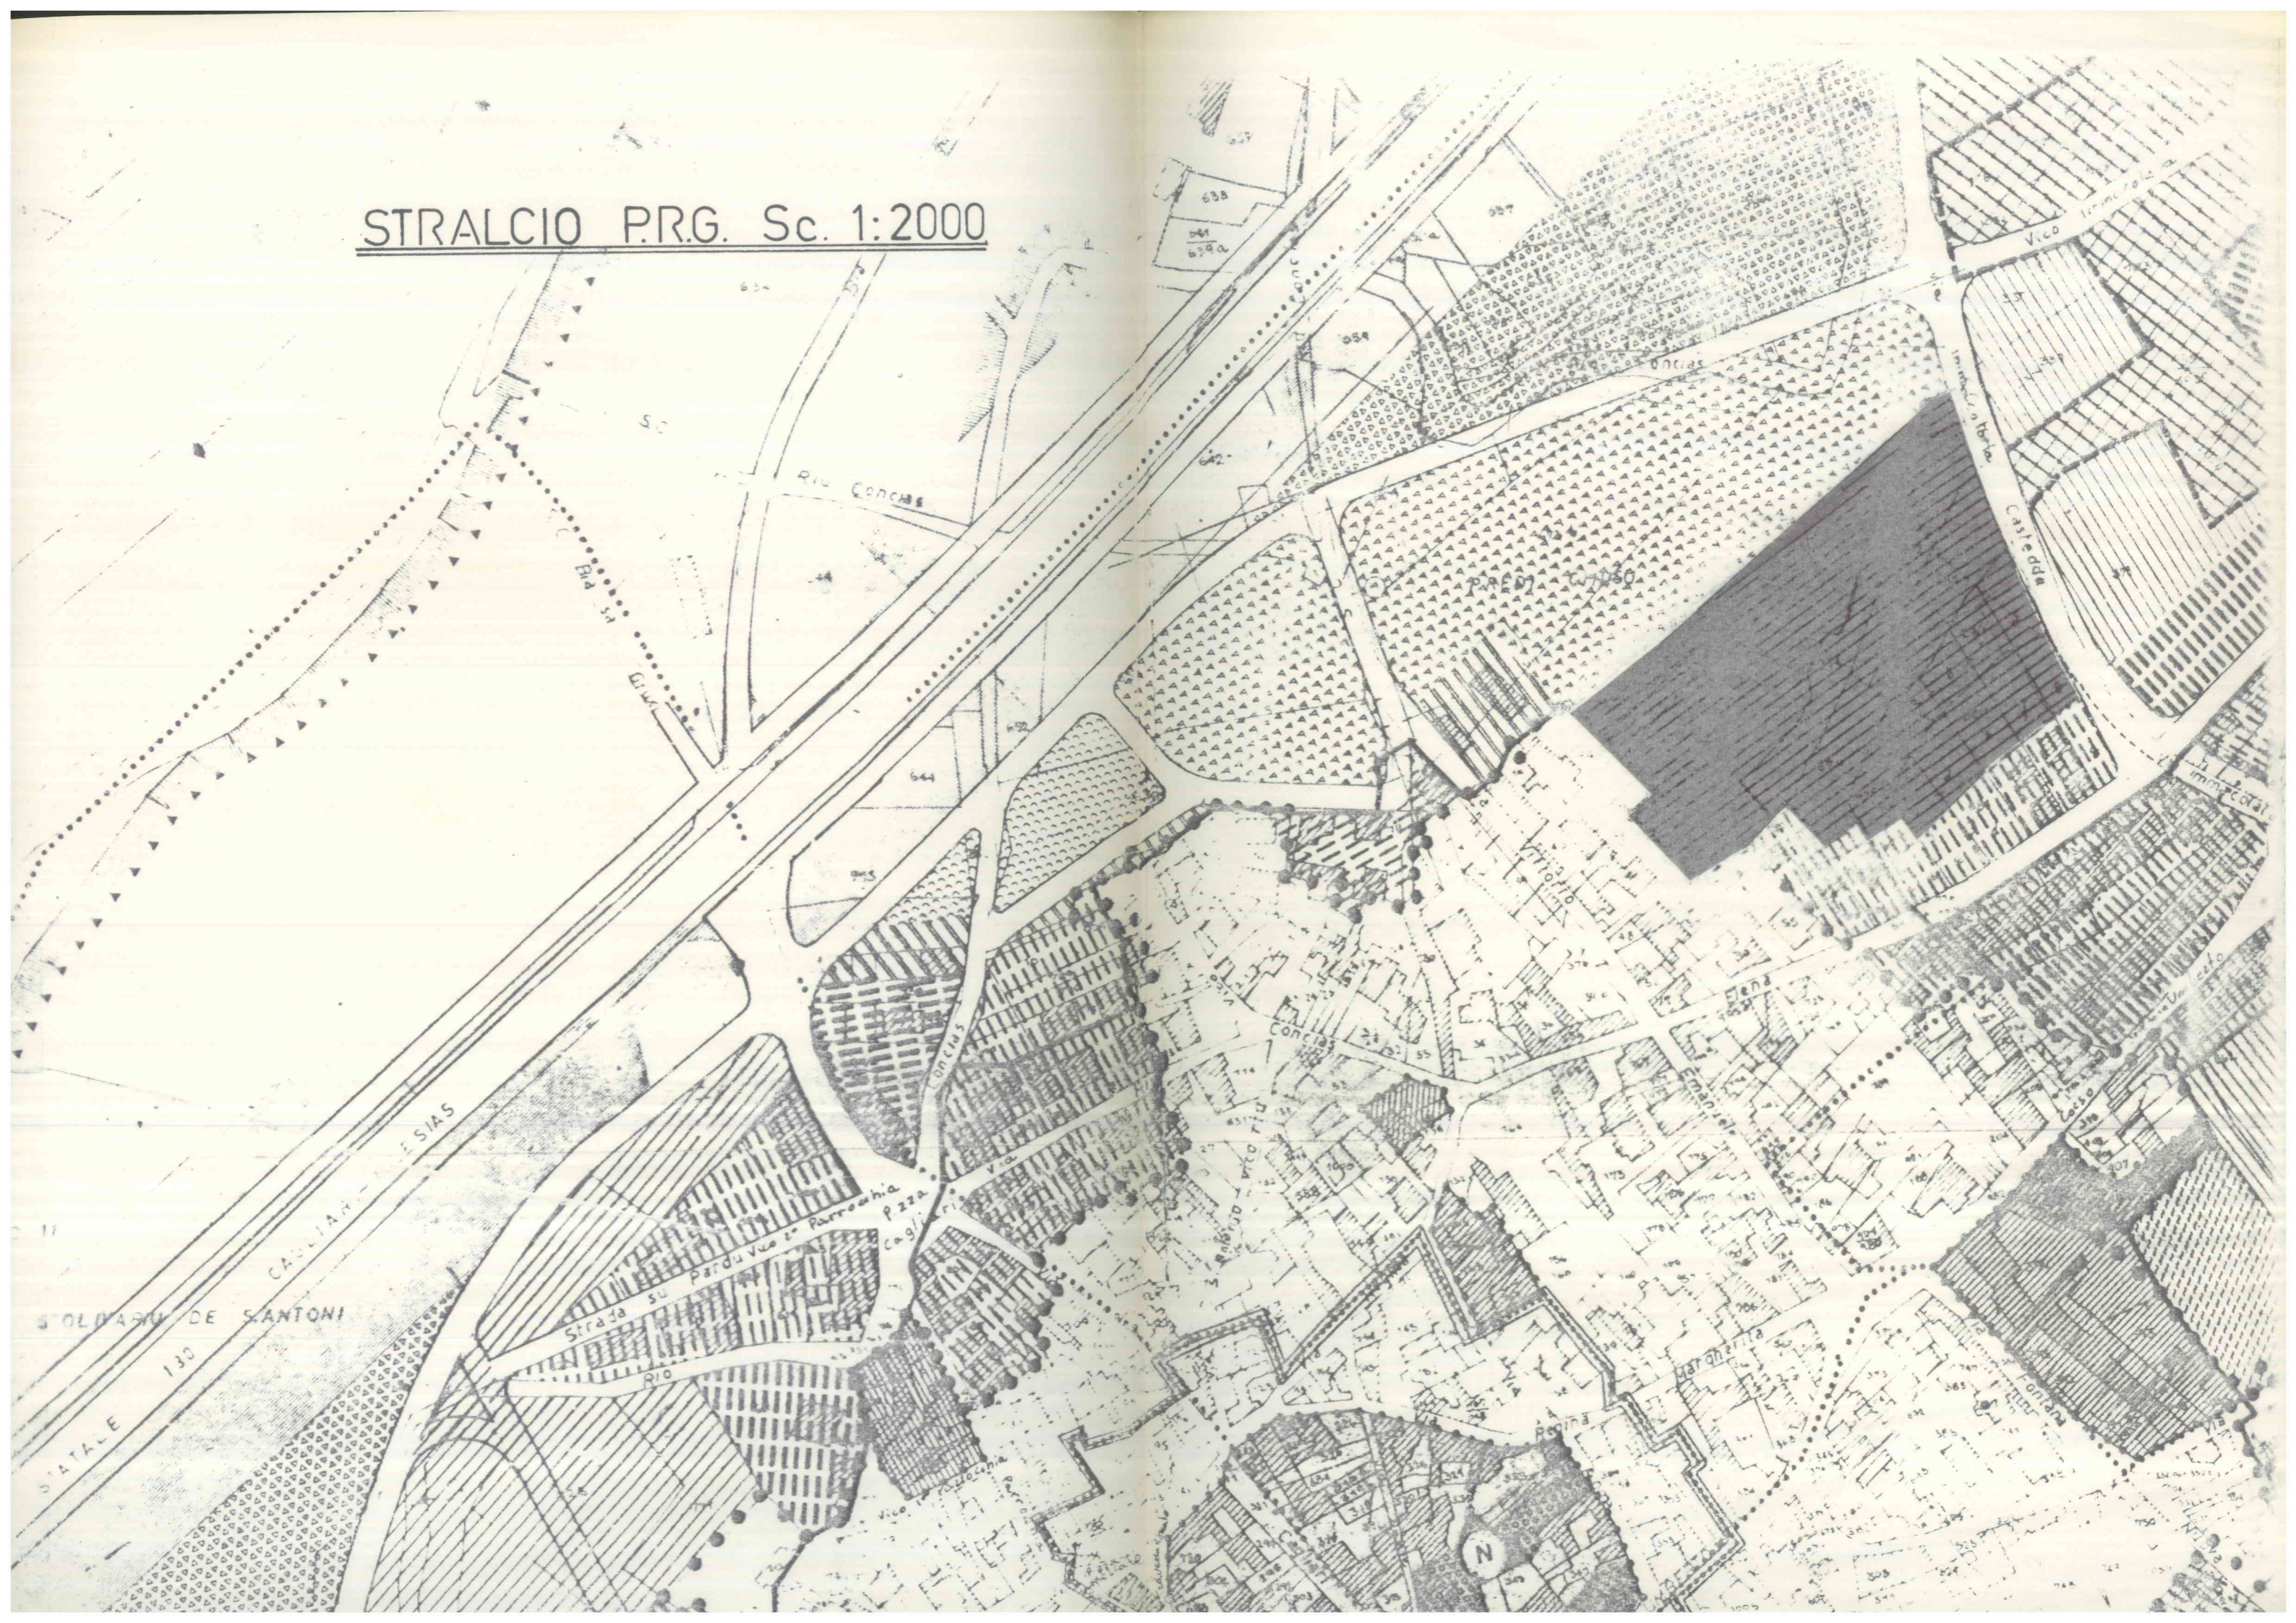
Sig.ri PANI-ATZORI

Data

PLANIMETRIA CATASTALE FOGLIO 11 Sc.1:2000



STRALCIO P.R.G. Sc. 1:2000





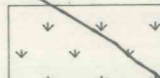
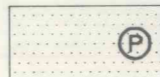

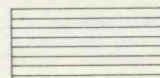


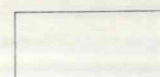


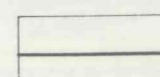
PLANIMETRIA GENERALE Sc. 1:1000

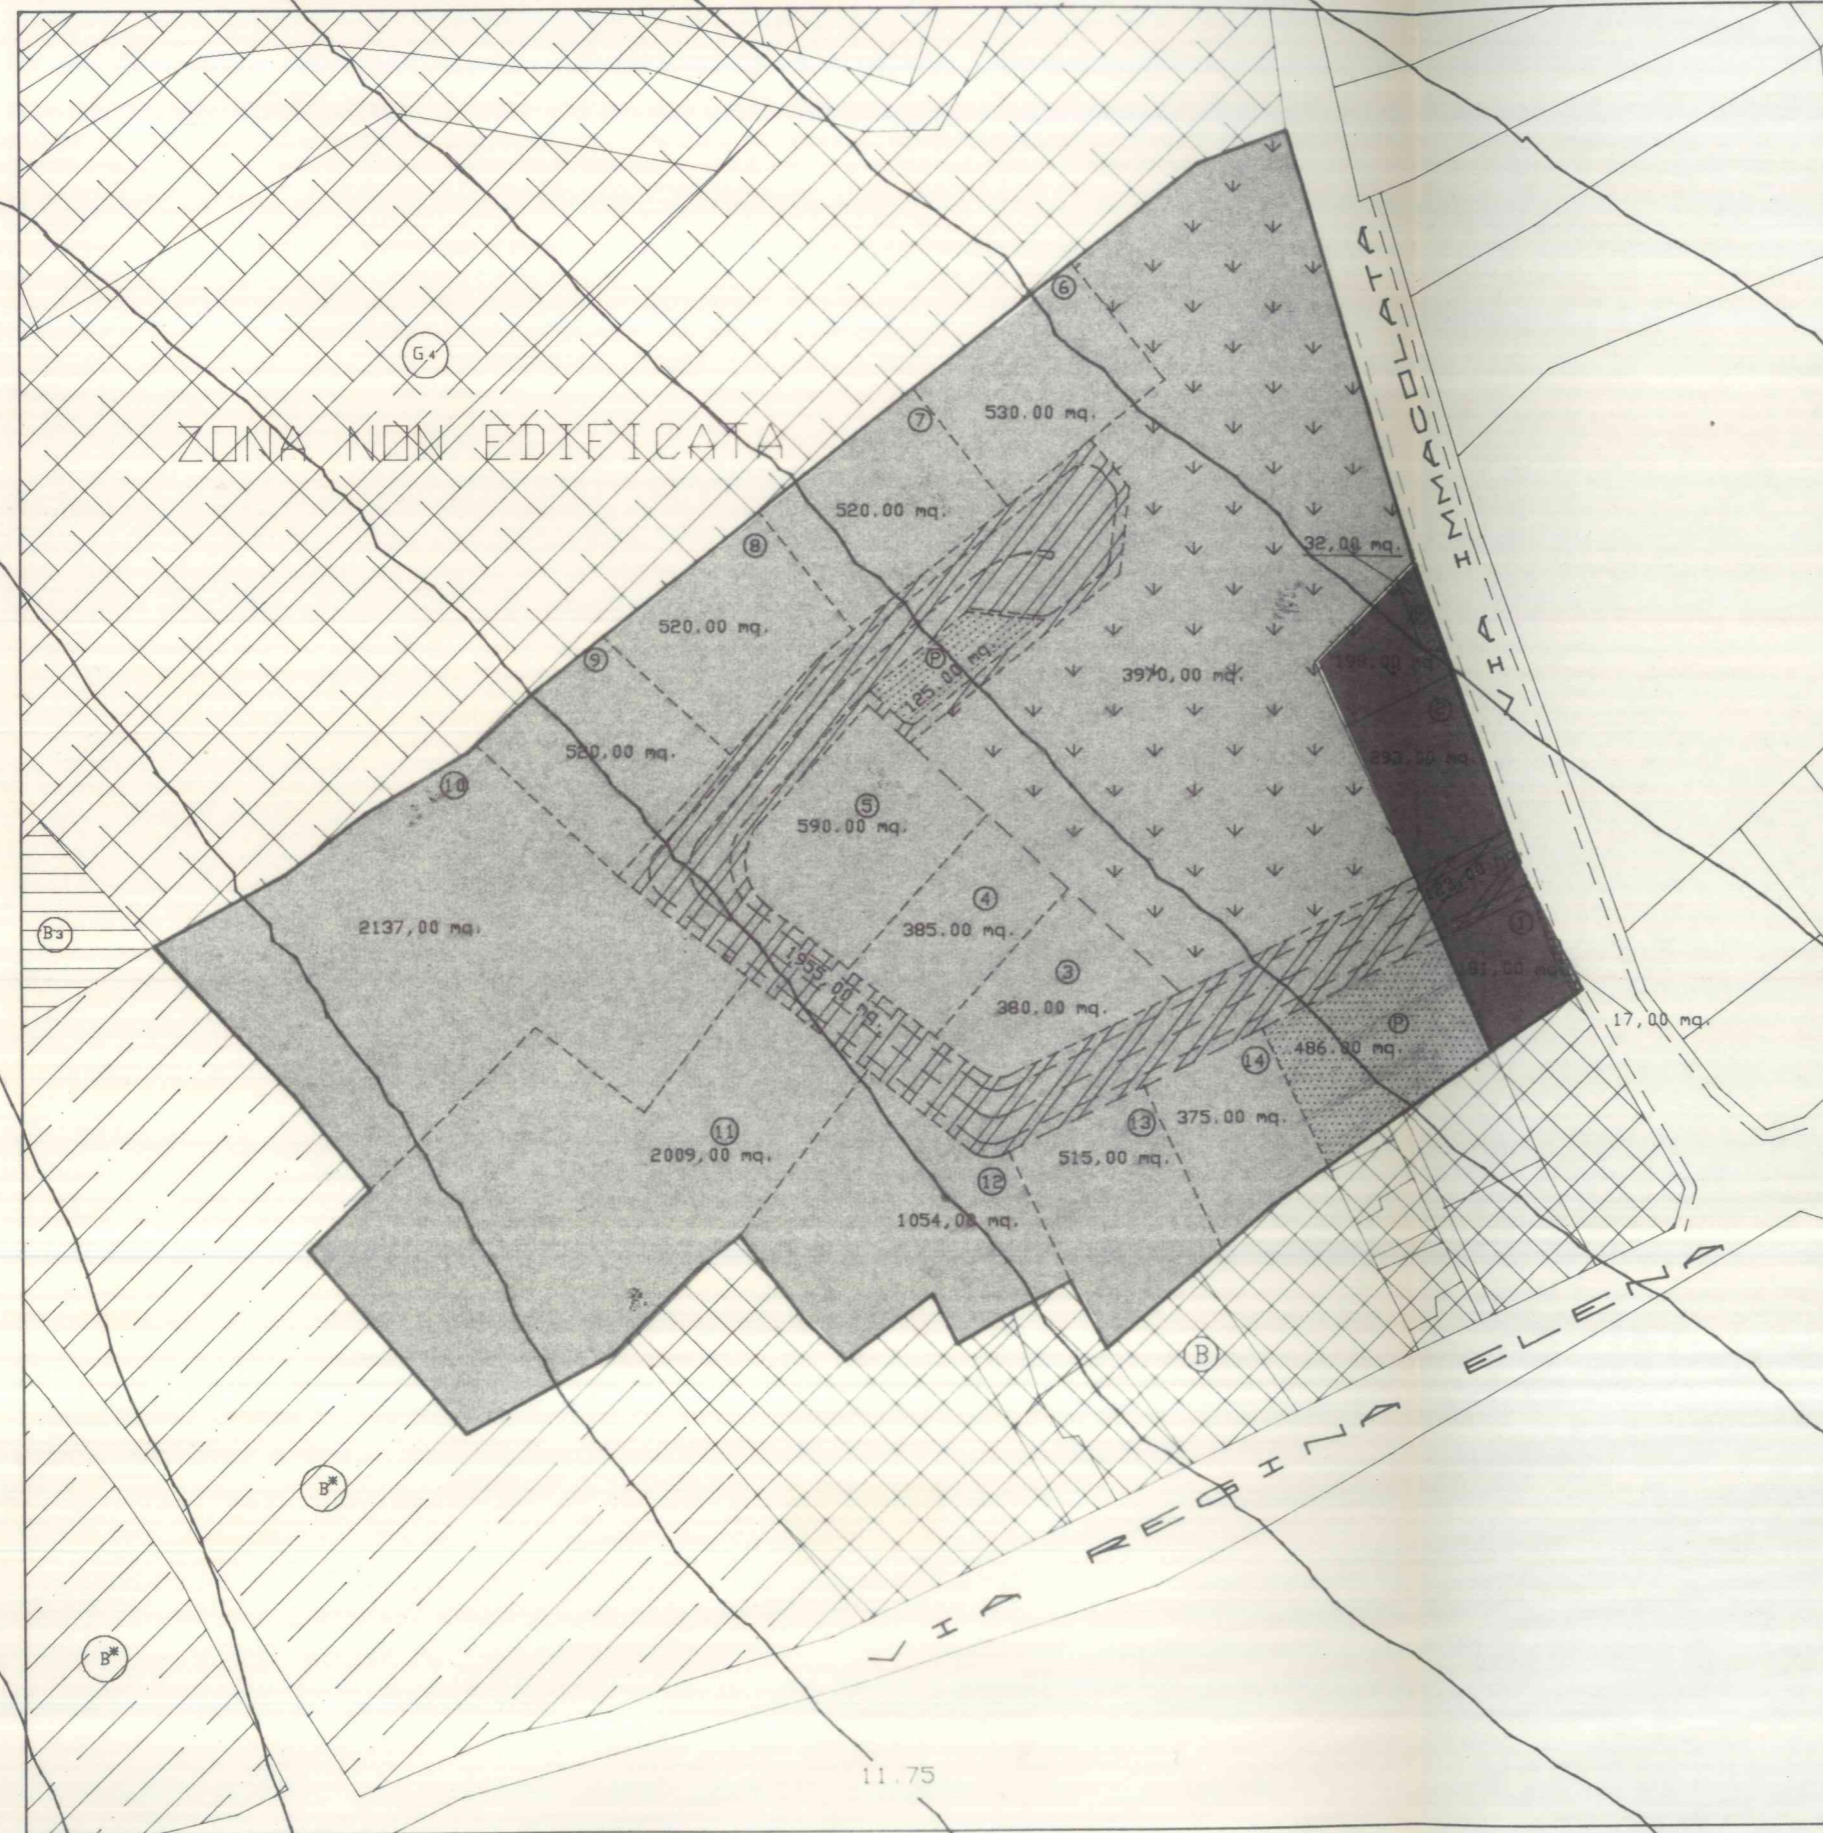
ED INDIVIDUAZIONE DEGLI STRALCI FUNZIONALI

SUPERFICIE COMPARTO DI LOTTIZZAZIONE 16915,00 MQ.

13.25

LEGENDA

- 
 SUP. CEDUTA DAI SIGG. PANTZORI PER LA RETTIFICA E ALLARGAMENTO DELLA VIA IMMACOLATA
- 
 VIABILITA' DI LOTTIZZAZIONE 13.00
- 
 SUP. A VERDE E SERVIZI
- 
 SUP. A PARCHEGGIO
- 
 ZONA DI COMPLETAMENTO RESIDENZIALE DEL CENTRO ABITATO 12.75
- 
 ZONA DI COMPLETAMENTO RESIDENZIALE IN AREE DI RIQUALIFICAZIONE URBANISTICA
- 
 ZONA PER ATTIVITA' TERZIARIE E SERVIZI PRIVATI ANCHE DI USO COLLETTIVO
- 
 ZONE RESIDENZIALI DI COMPLETAMENTO IN AREE APPARTENENTI AL VECCHIO TESSUTO URBANO
- 
 SUP. FONDIARIA 12.50
- 
 AREA INTERESSATA ALLA LOTTOZZAZIONE STRALCIO FUNZIONALE N. 1-DI ATTUAZIONE IMMEDIATA
- 
 AREA ESCLUSA DALLA LOTTOZZAZIONE MA INTERESSATA DALL' INTERVENTO STRALCIO FUNZIONALE N. 2-DI ATTUAZIONE FUTURA 12.25
- 
 LIMITE DI COMPARTO DI LOTTOZZAZIONE



11.25

11.50

11.75

12.00

12.50

12.25

12.75

13.00