


LOTTIZZAZIONE PANI-ATZORI

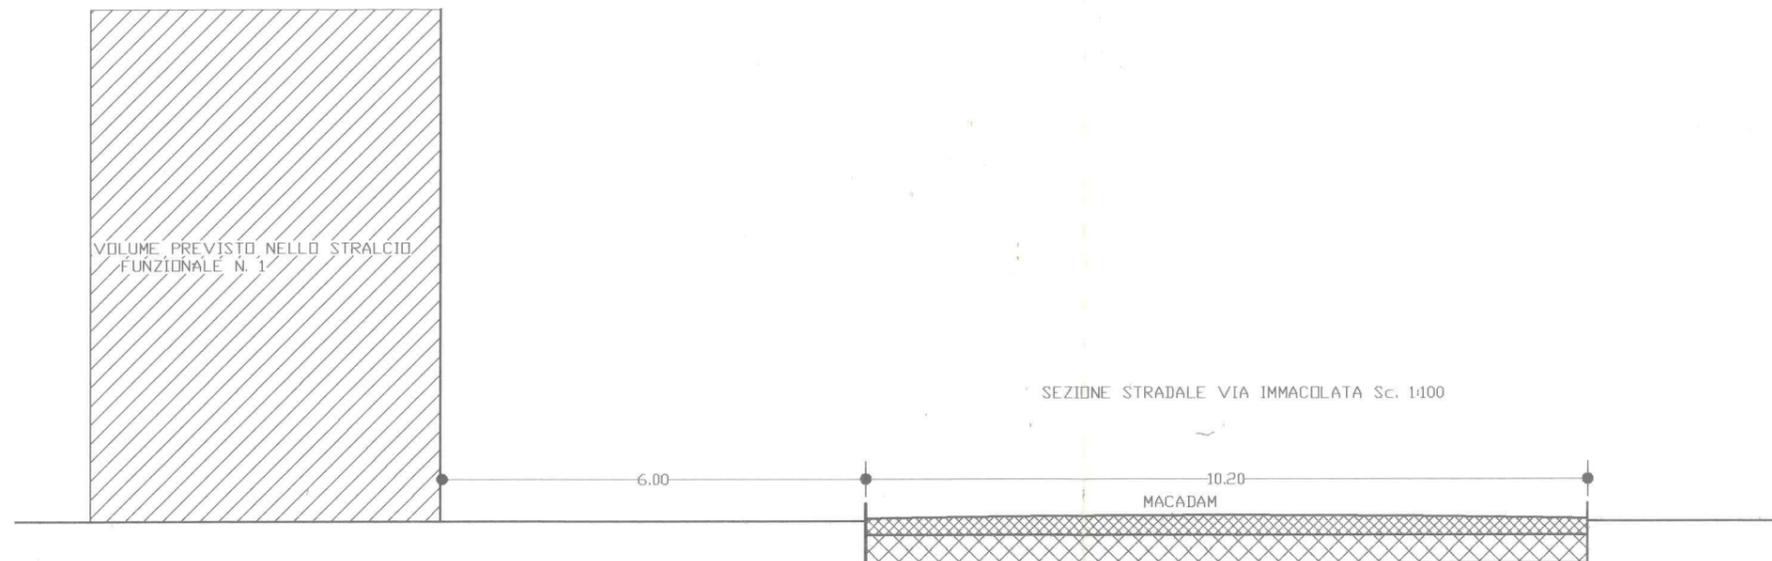

COMUNE DI DECIMOMANNU
COMMISSIONE EDILIZIA
SEDUTA N. 7/5 DEL 28 MAR. 1995
SI ESPRIME PARERE FAVOREVOLE.

Il Segretario

Il Presidente

IL TECNICO
Giovanni D'Urbano
ORDINE INGEGNERI
PROVINCIA CAGLIARI
N.° 2161 Dott. Ing. GIOVANNI D'URBANO