

COMUNE DI DECIMOMANNU

3

DOTT. ING. GIOVANNI D'URBANO
VIA PARROCCHIA, 6 TEL. 070-662489
09033 DECIMOMANNU -CA-



Giovanni D'Urbano
ORDINE INGEGNERI
PROVINCIA CAGLIARI
Dott. Ing. GIOVANNI D'URBANO

Progetto: DI PIANO DI LOTTIZZAZIONE IN LOCALITA'
"PREDI CINISU".

COMUNE DI DECIMOMANNU
COMMISSIONE EDILIZIA

SEDUTA N. 2/e DEL 2-2-610. 1993
SI ESPRIME PARERE FAVOREVOLE.

Il Segretario

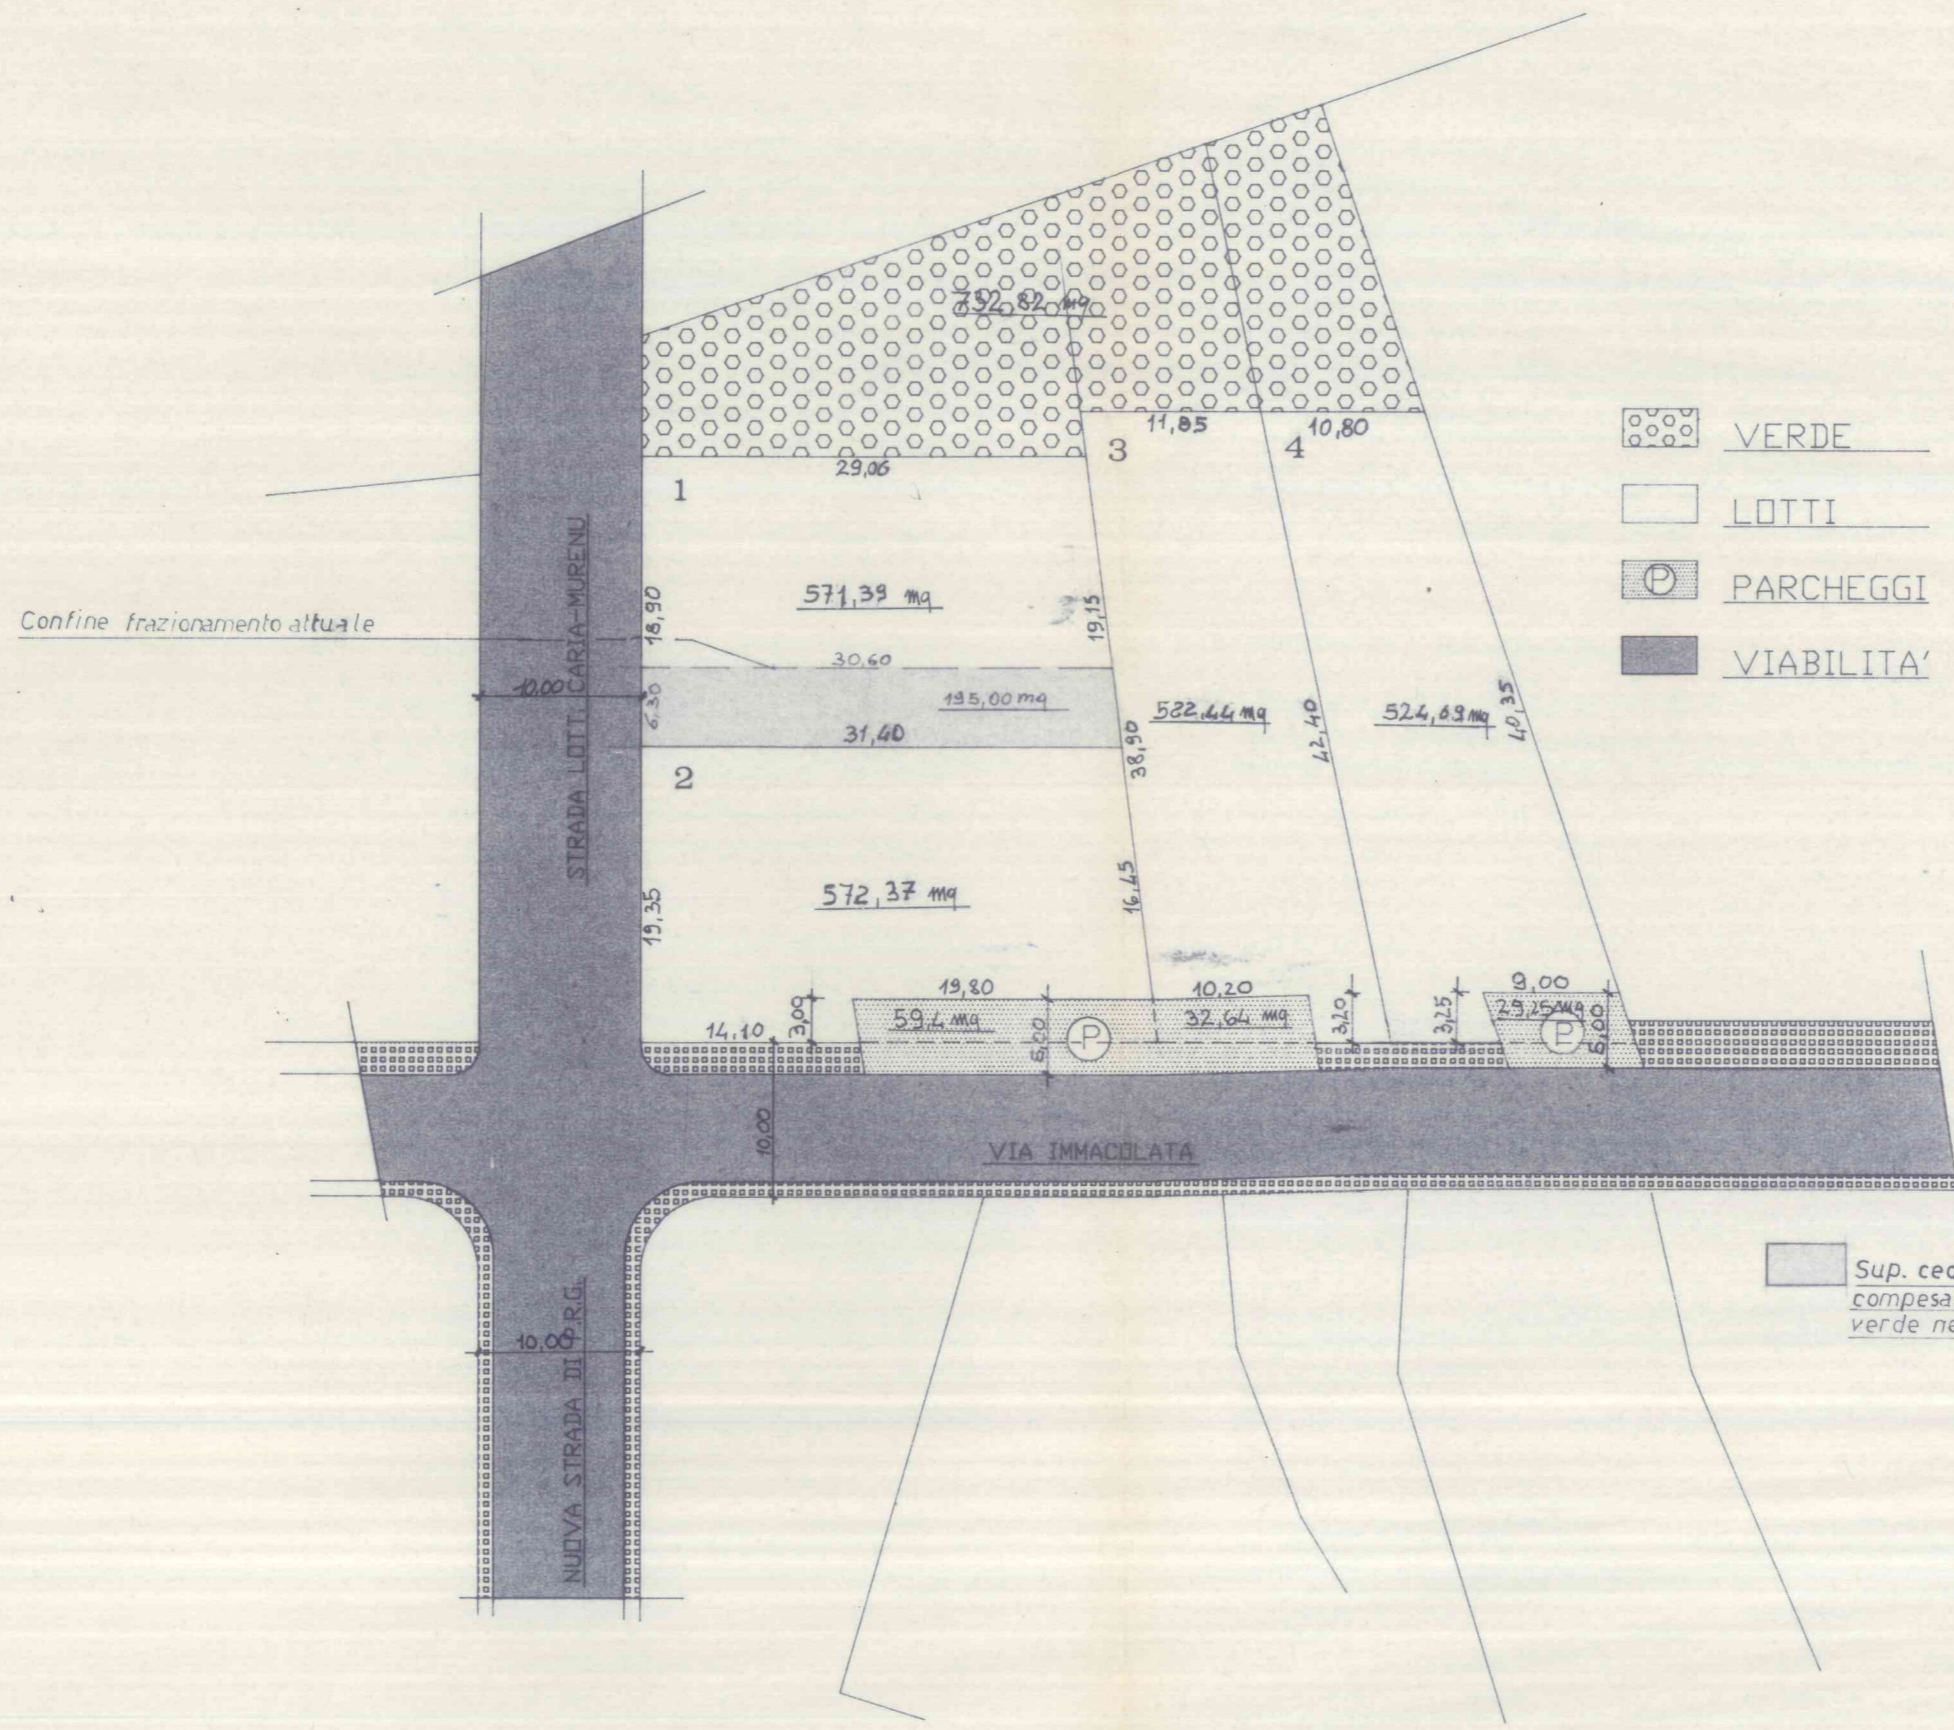
Il Presidente


Oggetto tav.: SCHEMA IMPIANTI FOGNARI, RETE IDRICA,
SIP e ZONIZZAZIONE.
Sc. 1:500

Committente(i):

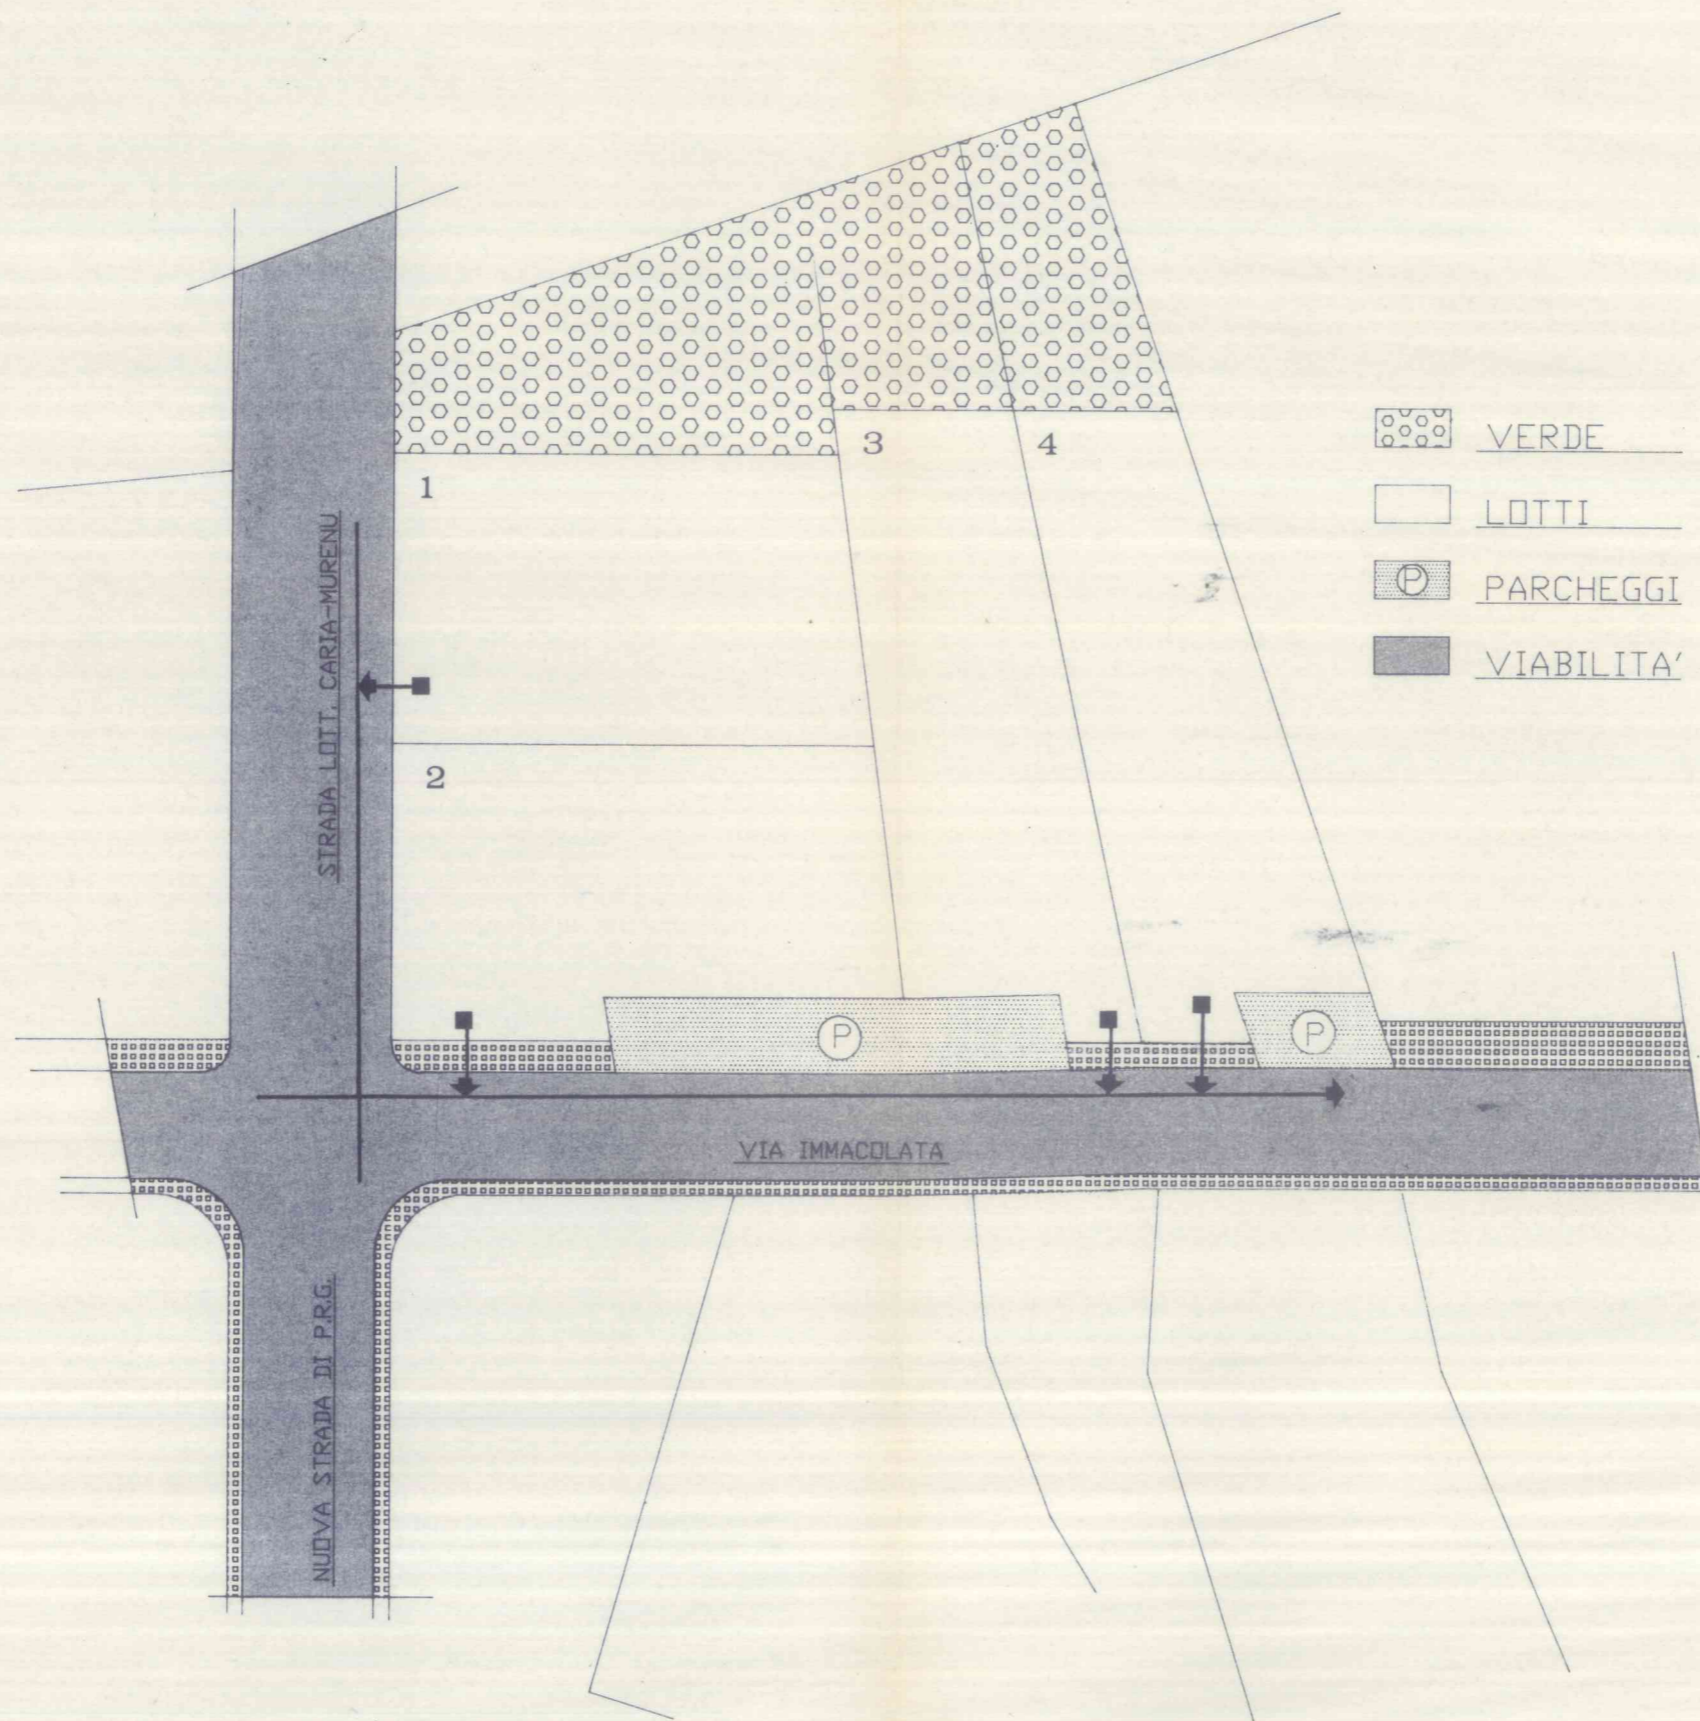
Sig. BALDUSSU *Salvatore*
Sig. BALDUSSU *Baldussu*





Data




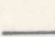

-  VERDE
-  LOTTI
-  PARCHEGGI
-  VIABILITA'

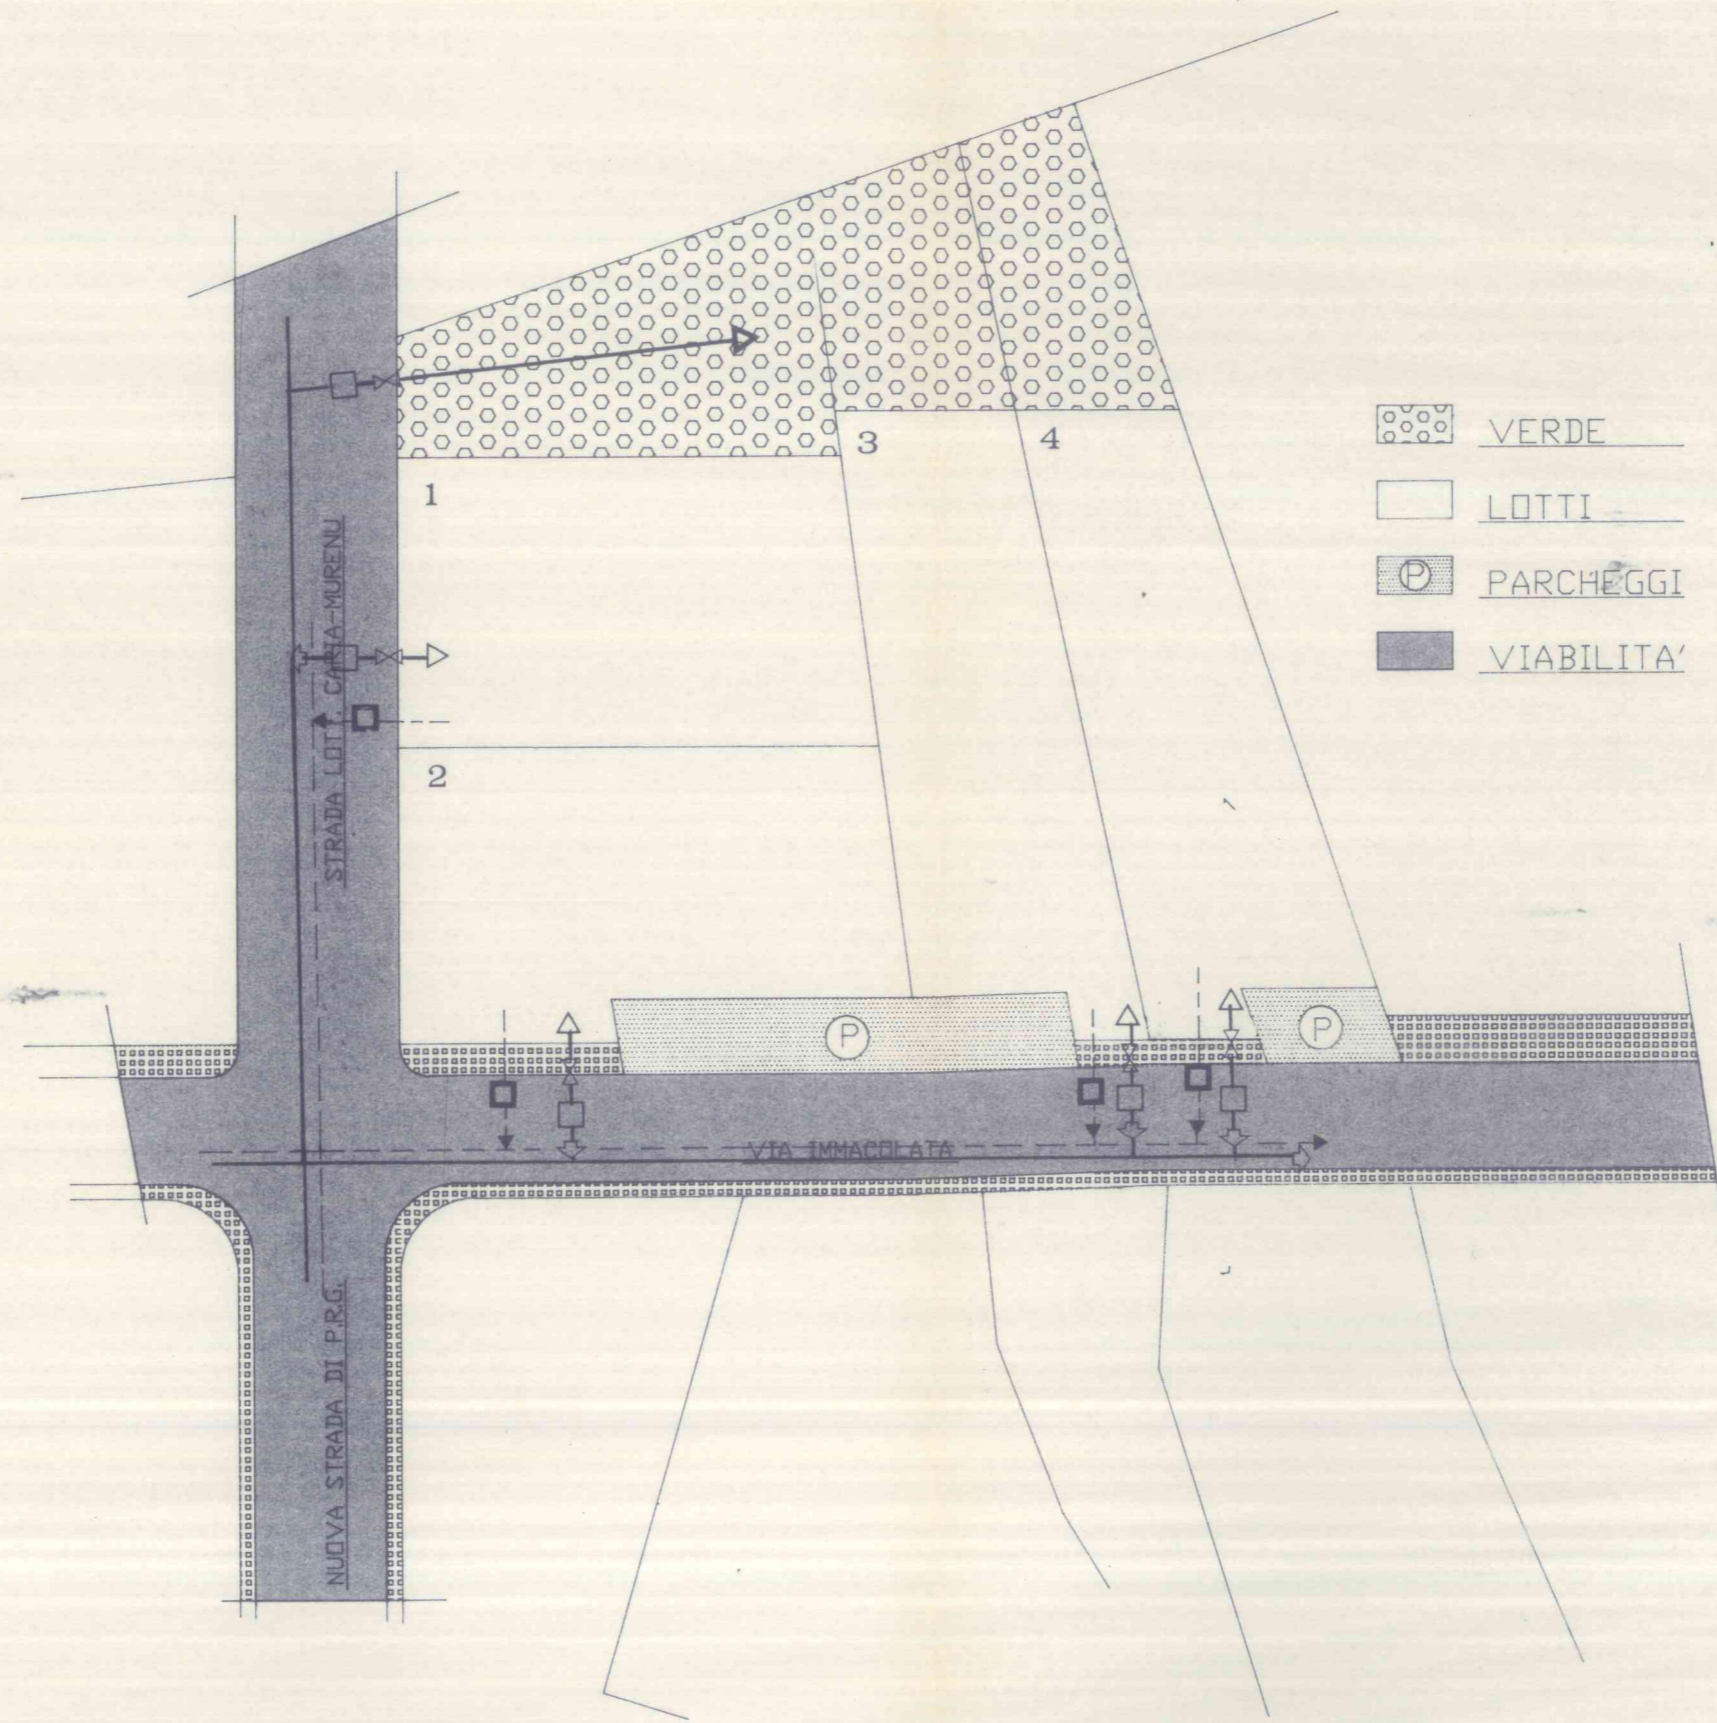
Sup. ceduta dal lotto n° 2 al lotto n° 1 per
 compensare la sup. ceduta da quest'ultima a
 verde nella parte superiore del comparto

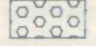
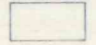



-  VERDE
-  LOTTI
-  PARCHEGGI
-  VIABILITA'

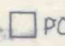
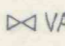
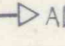
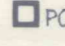
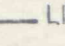
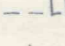



LEGENDA

-  ALLACCIO FOGNARIO
-  RETE FOGNARIA ACQUE NERE
-  COLLEGAMENTO FOGNATURA ESISTENTE



-  VERDE
-  LOTTI
-  PARCHEGGI
-  VIABILITA'

LEGENDA

-  POZZETTO D'ISPEZIONE LINEA IDRICA
-  VALVOLA D'INTERCETTAZIONE
-  ALLACCIO IDRICO PRIVATO
-  POZZETTO LINEA TELEFONICA
-  LINEA IDRICA
-  LINEA FORNITURA SIP
-  COLLEGAMENTO IMPIANTI ESISTENTI
-  " " "
-  IDRANTE