

COMUNE DI DECIMOMANNU
COMMISSIONE EDILIZIA 2 GIU. 1993
SEDUTA N. 9/6 DEL
SI ESPRIME PARERE FAVOREVOLE.

Il Segretario

Il Presidente

COMUNE DI DECIMOMANNU
PRATICA N. 61/91 Prot. n. 235/07
VISTO, SI APPROVA in conformità al parere della
Commissione Edilizia espresso nella seduta
N. 9/6 del 22-06-1993
Allegato 1b) e R3 alla Autorizzazione
Edilizia n. 30/95 del 20 APR. 1995
IL SINDACO
L'Assessore all'Urbanistica e all'Edilizia
(Marco Alba)

17 MAR. 1992

ING. GIORGIO MOSTALLINO

Via Piave n.82 -ASSEMINI- (CA) TEL. 940559

COMUNE DI DECIMOMANNU - PROV. CA

progetto :

LOTTIZZAZIONE PUDDU E
PIU'

Tavola

ALLEGATO 1

I committenti

*de es Antonio
Suddu Antonio
de es Antonio*

C.E.D.I.R. S.R.L.
Il Direttore Unico

IL TECNICO


ORDINE INGEGNERI
PROVINCIA CAGLIARI
N. 944 Cr. Ing. GIORGIO MOSTALLINO

data

PLANIMETRIE GENERALI

PLANIMETRIA Scala 1:1000

A CURVE DI LIVELLO

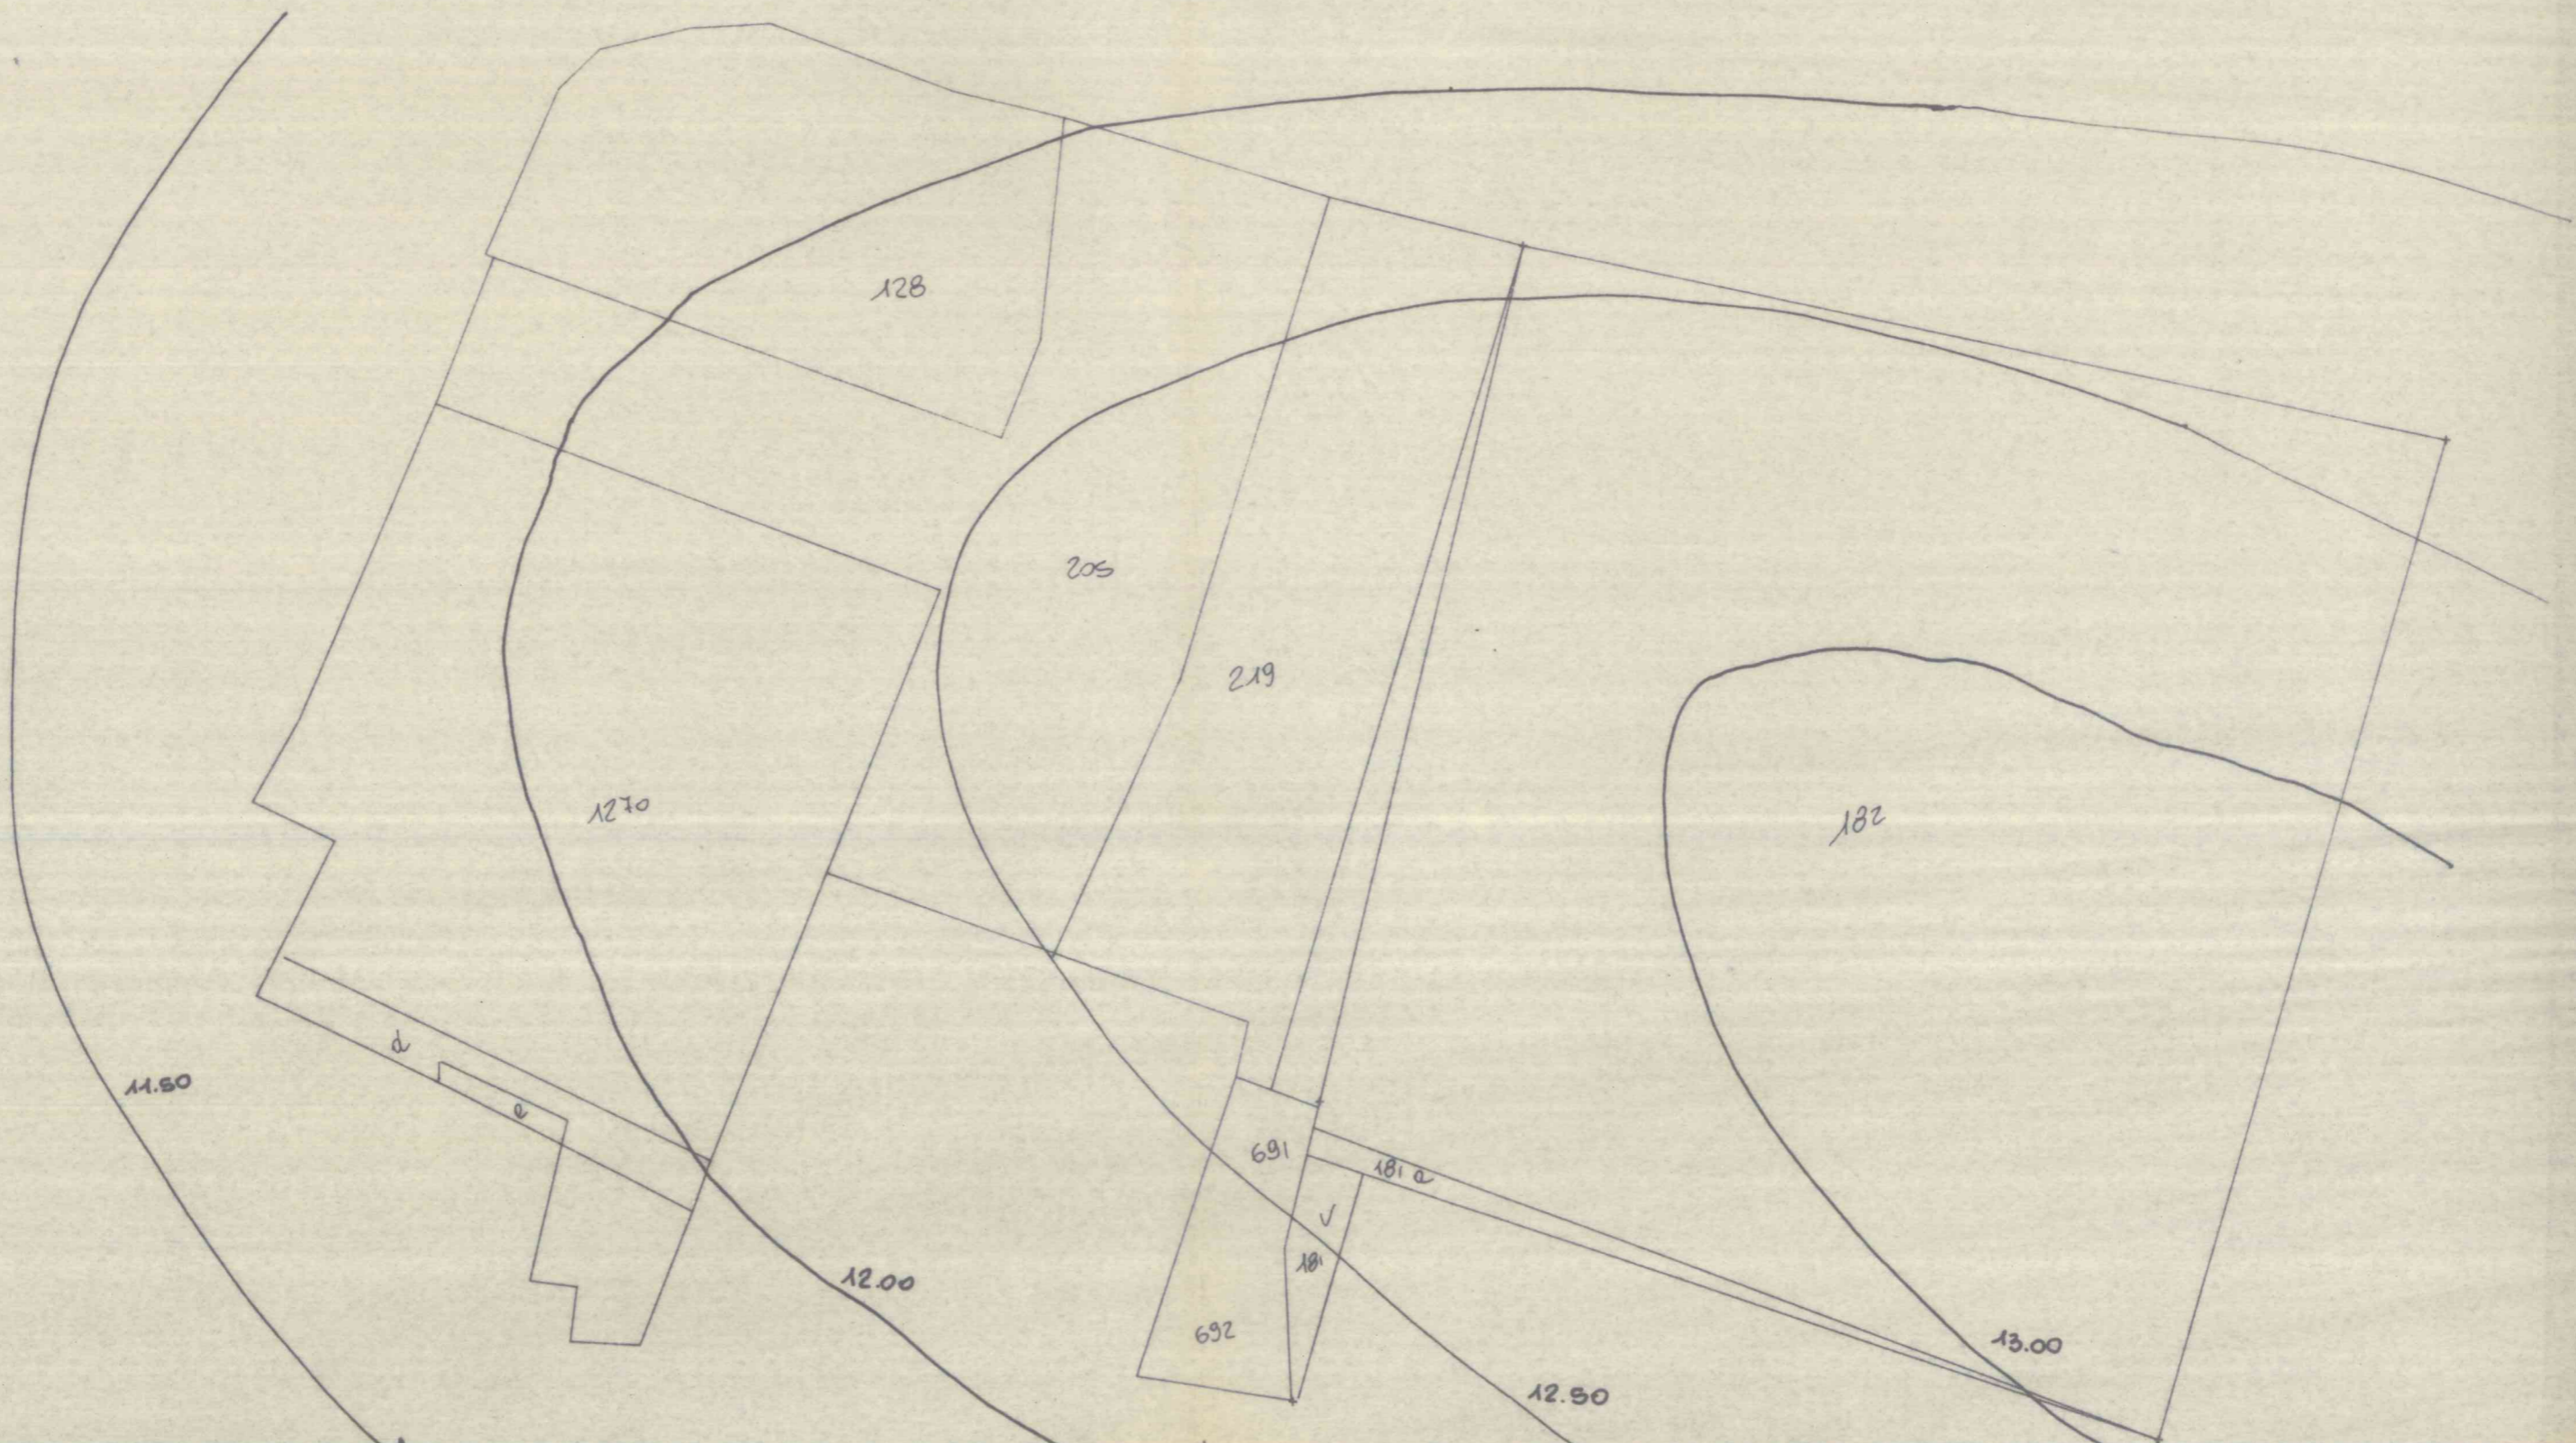

PLANIMETRIA DELLA VIABILITA'

SCALA 1:1000

