PARTICOLARE CADITOIA
SCALA 1:10

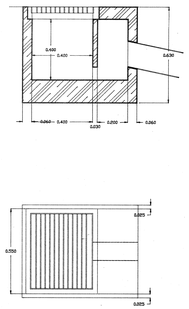

PARTICOLARE FOGNOLO
SCALA 1:10

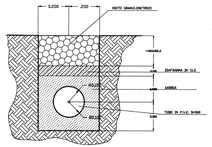

NOTA: il diaframma in c.l.s. e' previsto per altezze di riempimento in misto inferiori ai cm. 50.00

PALO DI ILLUMINAZIONE
SCALA 1:10

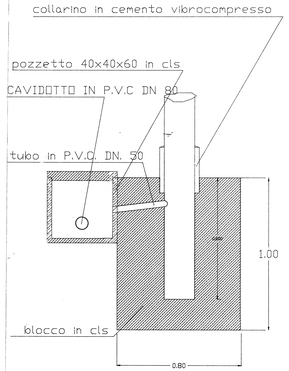

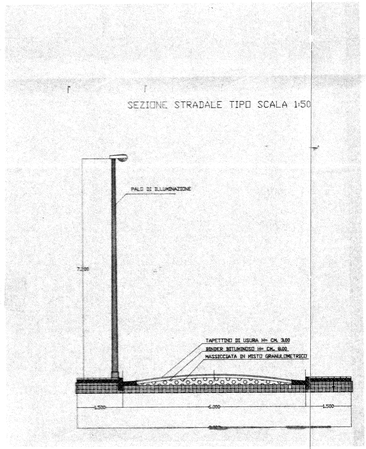

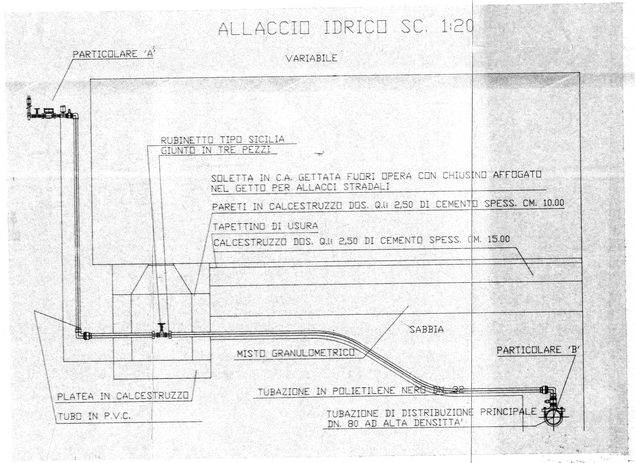

PARTICOLARE MARCIAPIEDE
SCALA 1:10

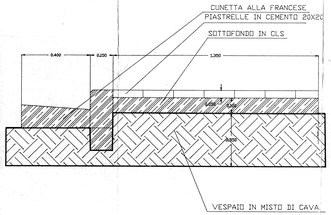

PARTICOLARE CUNETTA
SCALA 1:10

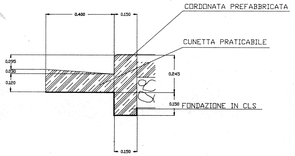

PARTICOLARE POZZETTO DI ISPEZIONE
SCALA 1:10 SEZIONE X-X

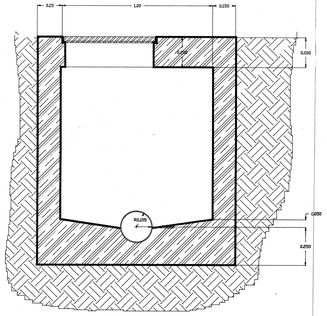

PARTICOLARE POZZETTO DI ISPEZIONE
SCALA 1:10 PIANTA

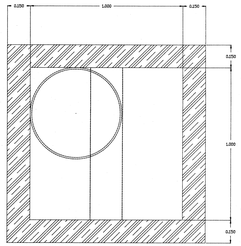

TIPOLOGIA EDILIZIA ABBINATA

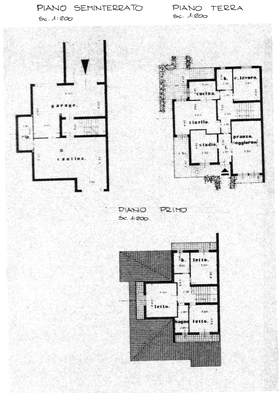

TIPOLOGIA EDILIZIA ISOLATA

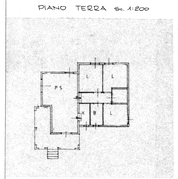

TIPOLOGIA EDILIZIA A SCHIERA

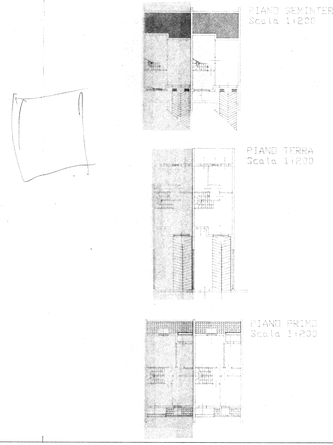

COMUNE DI DECIMOMANNU
COMMISSARIO STRAORDINARIO
Prot. n. 2337 del 1 LUG. 1991
Pratica n. 5/94
Sezione n. 1
Piano n.
Il Presidente
Geom. Giorgio Cuccu
Ing. Giovanni Grafigna
Ing. Gaetano Marcello
Geom. Paolo Pala
Geom. Angelo Ruggiu
Dr. Gianfranco Orrù
Dr. Giuseppe Orrù
Dr. Giuseppe Orrù
23 MAG. 1991

COMUNE DI DECIMOMANNU
PRATICA N. 5/94 Prot. n. 2337/L.V.
VISTO, SI APPROVA in conformità ai pareri della Commissione Edilizia espressi nella seduta
N. 7/91 del 22 OC. 1992
Allegati n. 4/A-B
Sezione n. Settore n. 28 APR. 1995
Il Responsabile del Servizio Urbanistico
Geom. Aldo

COMUNE DI DECIMOMANNU
COMMISSARIO STRAORDINARIO
DELIBERA N. 1 DEL 1 GIU. 1993
Il Segretario

ING. GIORGIO MOSTALLINO Via Piave n.82 -ASSEMINI- (CA) TEL. 940559	Tavola 7
COMUNE DI DECIMOMANNU – PROV. CA	
progetto : LOTTIZZAZIONE PUDDU E PIU'	I committenti
IL TECNICO ORDINE DEGLI INGEGNERI DELLA PROV. DI CAGLIARI Ing. GIORGIO MOSTALLINO	data

TIPOLOGIE EDILIZIE E PARTICOLARI COSTRUTTIVI