



SEZIONI TRASVERSALI Sc. 1:200

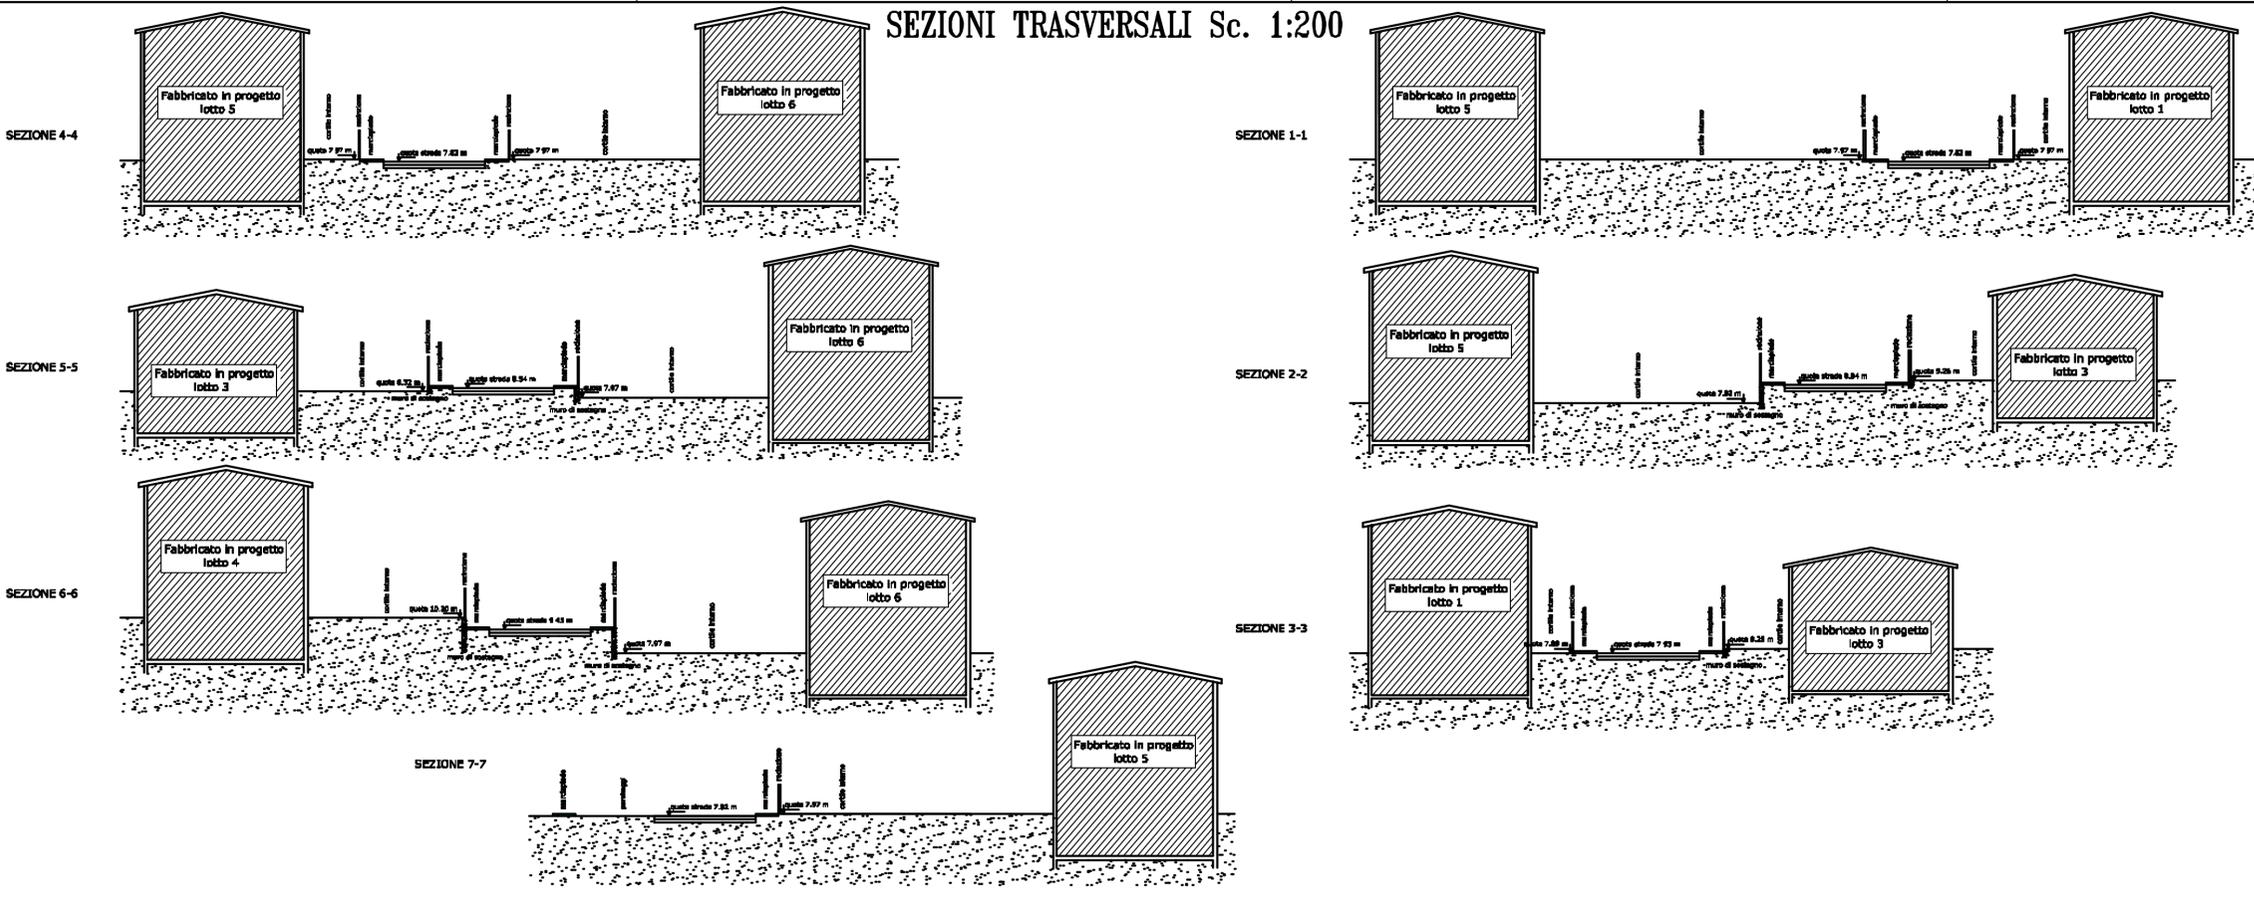

PLANIMETRIA Sc. 1:1000

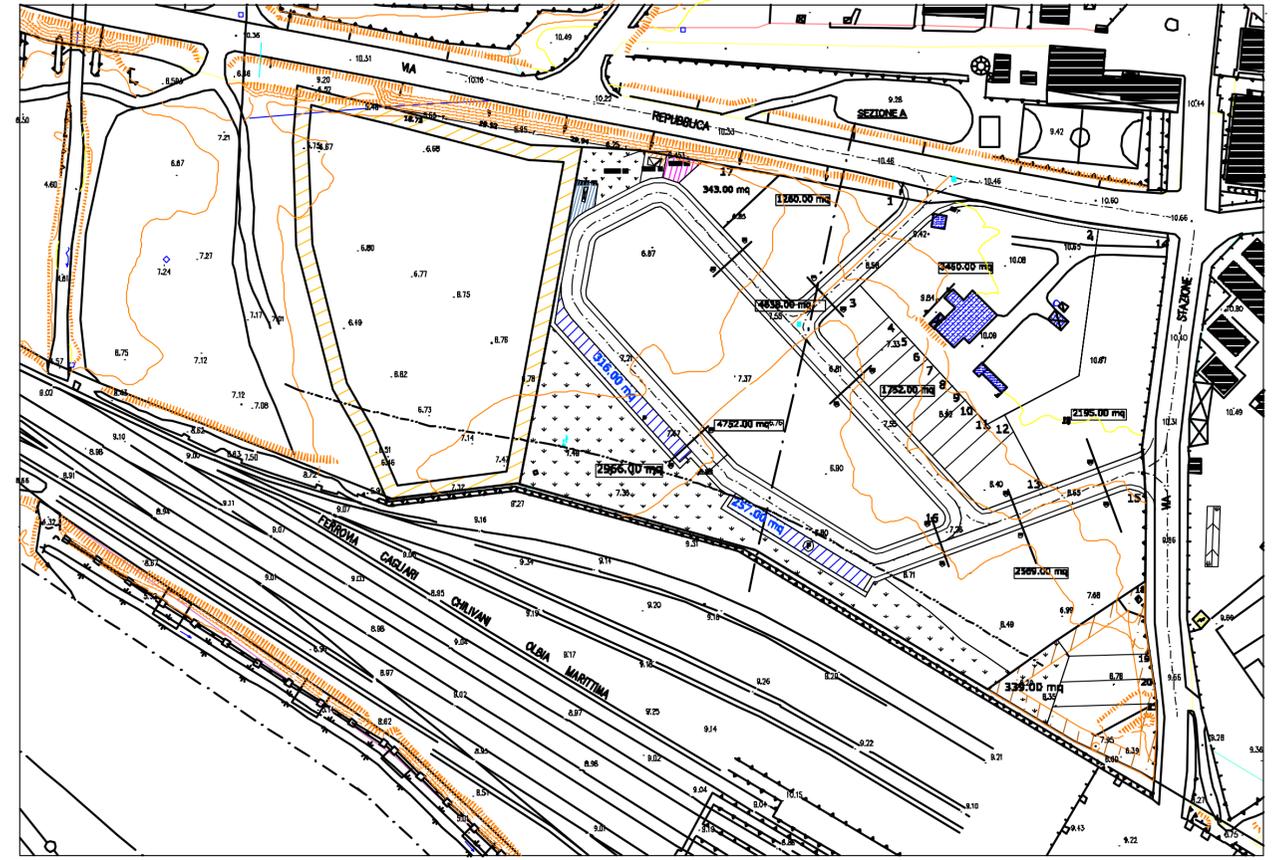

- SUPERFICIE COMPARTO DI LOTTIZZAZIONE 24974.00 MQ.
 SUPERFICIE COMPARTO DI LOTTIZZ. RESIDUO 1747.00 MQ.
- SUP. A VERDE E SERVIZI 3232.00 MQ
 - SUP. A PARCHEGGI 573.00 MQ
 - SUP. FONDARIA 14321.00 MQ
 - VIABILITA' DI SERVIZIO 65.00 MQ
 - AREA PER REALIZZAZIONE CABINA ENEL 58.00 MQ
 - LIMITE COMPARTO DI LOTTIZZAZIONE
 - AREA PER REALIZZAZIONE SERBATOIO G.P.L. 78.00 MQ
 - AREA DEL COMPARTO INTERESSATA DA STUDIO DI PIANIFICAZIONE MA ESCLUSA DALLA LOTTIZZAZIONE
 - FABBRICATI ESISTENTI
 - COMPARTO ZONA G
 - FASCIA DI RISPETTO F.S. 30.00m
 - FABBRICATO IN DEMOLIZIONE

COMUNE DI DECIMOMANNU
 PROVINCIA DI CAGLIARI

STUDIO TECNICO
 DOTT. ING. GIOVANNI DURRANO
 Via Garibaldi n. 35 - 09033 Decimomannu
 Tel./Fax 070-885489

DISEGNI AGGIORNATI AL: 22/05/2008
 SOSTITUISCE LA TAV.:

TAVOLA GRAFICA N.
 11

Progetto:
 LOTTIZZAZIONE IN ZONA "C" "REPUBBLICA" DI "C. DESSI" IN BOI, M. A. DESSI"

Oggetto tav.:
 SEZIONI TRASVERSALI VIABILITA' DI LOTTIZZAZIONE Sc. 1:1000
 SEZIONI TRASVERSALI Sc. 1:200

Committente (i):
 C. DESSI - M. A. DESSI