


IMPIANTO FOGNARIO ACQUE NERE-BIANCHE Sc. 1:500

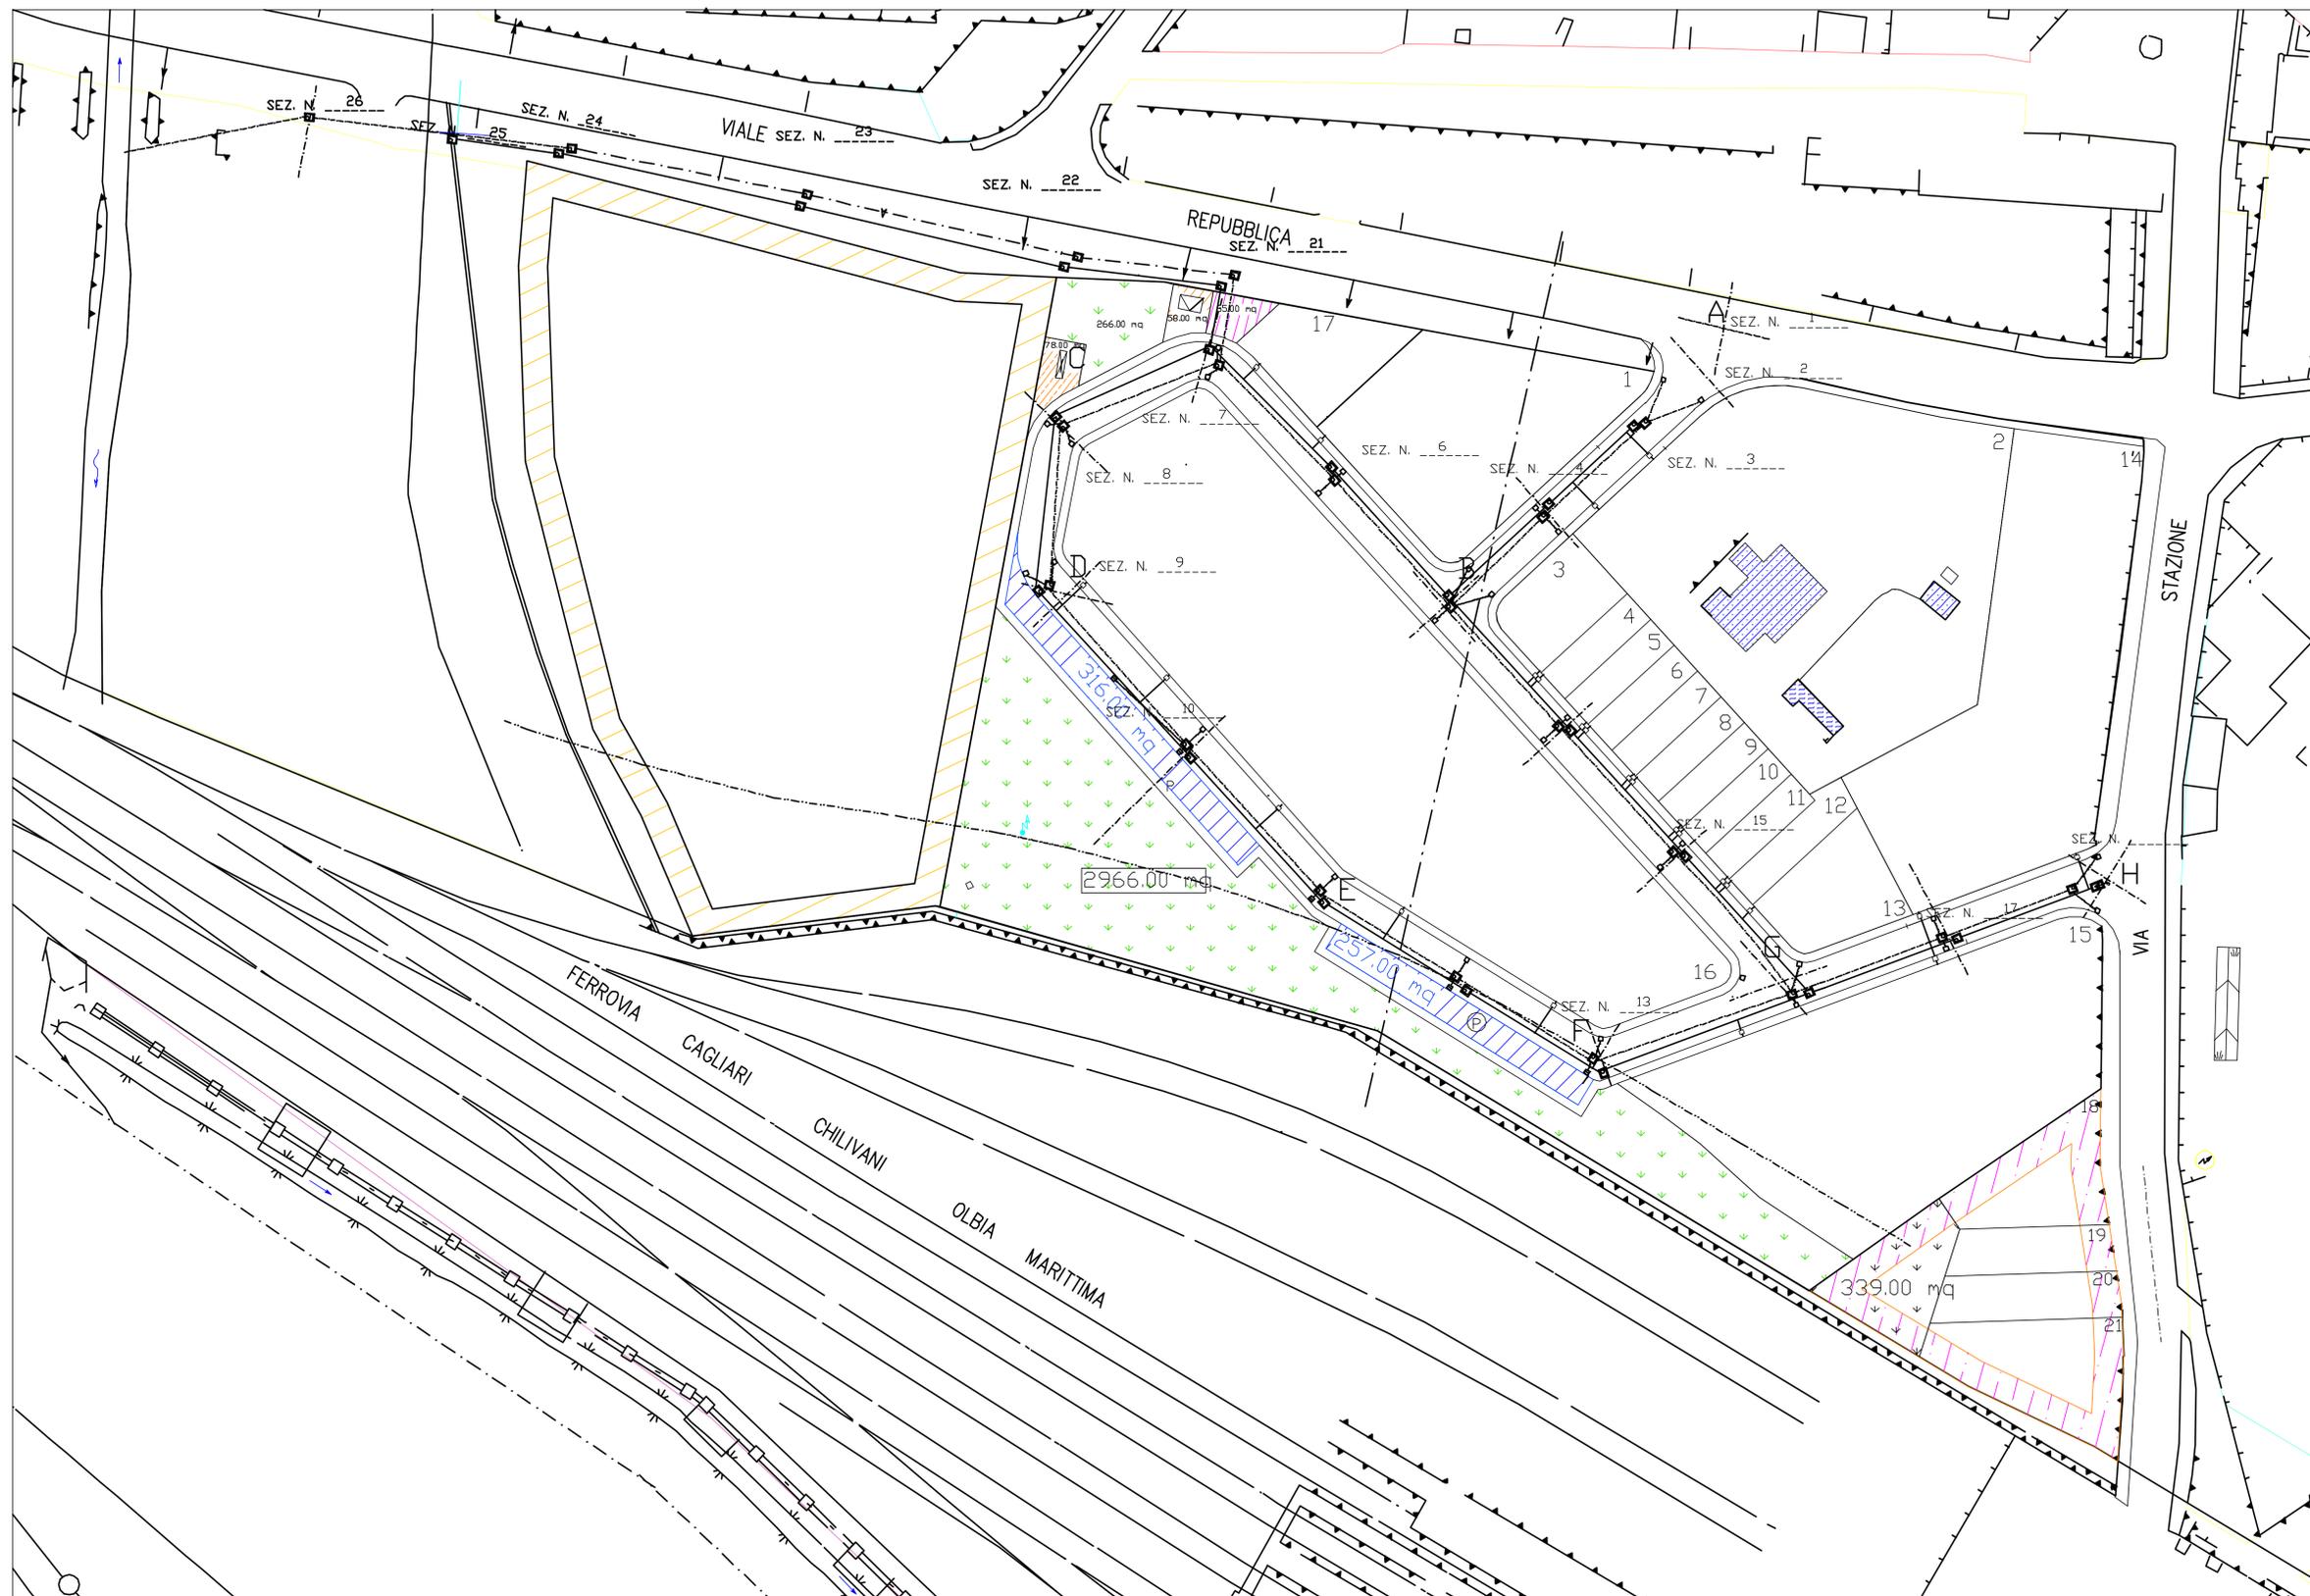

SUPERFICIE COMPARTO DI LOTTIZZAZIONE 24974.00 MQ.

- SUP. A VERDE E SERVIZI 3232.00 MQ
- SUP. A PARCHEGGI 573.00 MQ
- SUP. FONDIARIA 16321.00 MQ
- VIABILITA' DI SERVIZIO 65.00 MQ
- FABBRICATI ESISTENTI
- FABBRICATO IN DEMOLIZIONE
- AREA PER REALIZZAZIONE CABINA ENEL 58.00 MQ
- AREA PER REALIZZAZIONE SERBATOIO G.P.L. 78.00MQ
- AREA DEL COMPARTO INTERESSATA DA STUDIO DI PIANIFICAZIONE MA ESCLUSA DALLA LOTTIZZAZIONE
- POZZETTO DI ISPEZIONE
- ALLACCIO FOGNE NERE
- CABITOIA
- POZZETTO DI LAVAGGIO
- CABITOIA A DOPPIA PENDENZA
- FOGNATURA ACQUE NERE
- FOGNATURA ACQUE BIANCHE
- FASCIA DI RISPETTO F.S. 30.00 M
- FOGNATURA ACQUE NERE ESISTENTE

COMUNE DI DECIMOMANNU
PROVINCIA DI CAGLIARI

STUDIO TECNICO
DOTT. ING. GIOVANNI D'URBANO
Via Garibaldi n. 36-09039 Decimomannu
Tel./Fax 070-962469

DISEGNI AGGIORNATI AL: 22/05/2008
SOSTITUISCE LA TAV:

TAVOLA GRAFICA N.
4

Progetto:
LOTTIZZAZIONE IN ZONA "C" "REPUBBLICA" DI "C. DESSI" IN BOL. M. A. DESSI"

Oggetto tav.:
IMPIANTO FOGNARIO ACQUE NERE-BIANCHE Sc. 1:500

Committente (i):
C. DESSI - M. A. DESSI"